


PRZEKRÓJ A - A 1:100

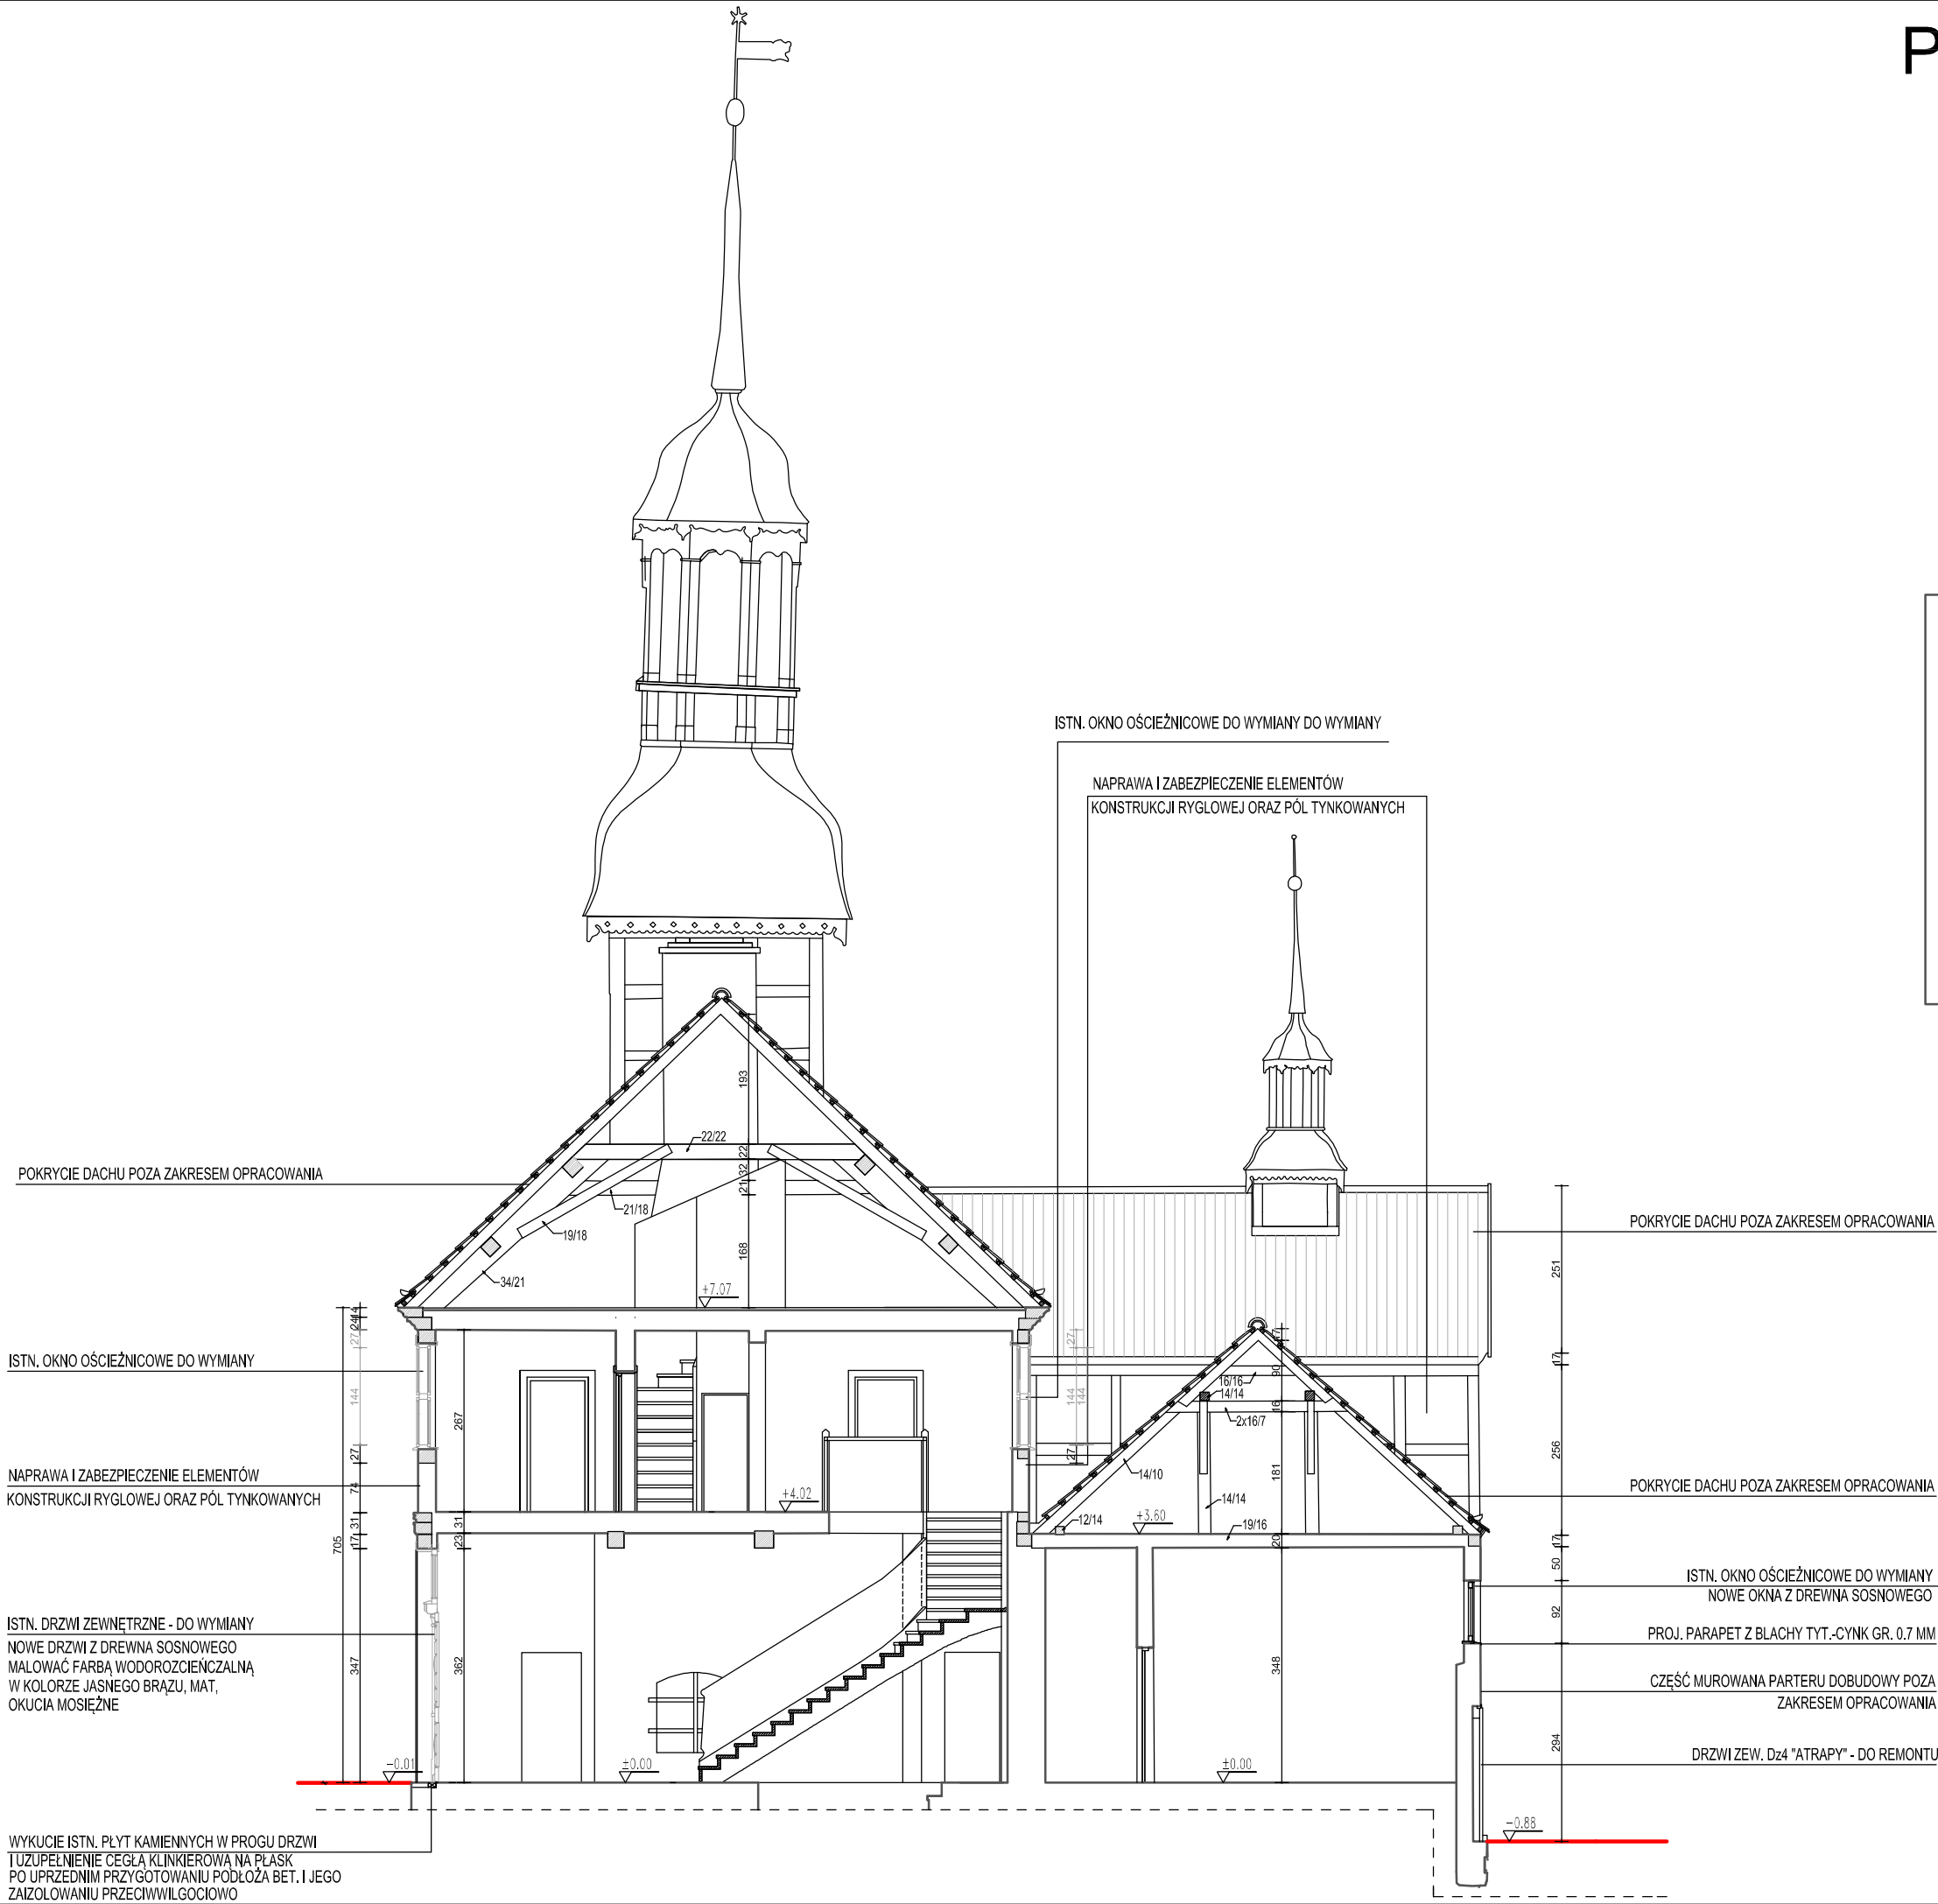

- UWAGI:
- BIEŻĄCA KONSERWACJA ELEMENTÓW DREWNIANYCH KONSTRUKCJI RYGLOWEJ:
- OCZYSZCZENIE Z NAWARSTWIEN, DEZYNFEKCJA, DEZYNSEKCJA, NAPRAWA USZKODZEŃ, UZUPEŁNIENIE UBYTKÓW I WZMOCNIENIE DREWNA, MAŁOWANIE FARBĄ WODNĄ KRYJĄCĄ MAT W KOLORZE BRĄZOWYM NCS S 7010-Y70R
 - BIEŻĄCA KONSERWACJA PÓL TYNKOWANYCH (WYPEŁNIENIE KONSTRUKCJI RYGLOWEJ):
- OCZYSZCZENIE Z NAWARSTWIEN MALARSKICH, DEZYNFEKCJA, NAPRAWA USZKODZEŃ, UZUPEŁNIENIE UBYTKÓW I WZMOCNIENIE TYNKU, MAŁOWANIE FARBĄ MINERALNĄ MAT ZOŁO-KRZEMIANOWĄ W KOLORZE STAREJ BIELI PO UPRZEDNIM ZAGRUNTOWANIU
 - WYMIANA STOLARKI OKIENNEJ - 100%
- NOWA STOLARKA - SOSNOWA, MAŁOWANA W KOLORZE JASNEGO BRĄZU, MAT, OKUCIA STAŁOWE, OKNA OŚCIEŻNICOWE DO WYMIANY NA OŚCIEŻNICOWE, OKNA KROSNOWE I SKRZYNKOWE DO WYMIANY NA OKNA JEDNORAMOWE, OKNA KROSNOWE W WIEŻY DO WYMIANY NA OKNA KROSNOWE
 - POKRYCIE DACHU ORAZ POKRYCIE HEŁMU WIEŻY - POZA ZAKRESEM OPRACOWANIA

UWAGA:
WYMIANA STOLARKI OKIENNEJ - 100%, NOWE OKNA Z DREWNA SOSNOWEGO, MAŁOWAĆ FARBĄ WODOROCZCIEŃCZALNĄ W KOLORZE JASNEGO BRĄZU, MAT, OKUCIA STAŁOWE

PRZEKRÓJ A – A

PPKZ Rok założenia: 1991		PRACOWNIA PROJEKTOWA KONSERWACJI ZABYTKÓW spółka z o.o. ul. Zielonogórska 35, 71-084 SZCZECIN, tel 4530850, e-mail ppkzszycczin@post.pl	
TREŚĆ: REMONT RATUSZA W ZAKRESIE WYMIANY STOLARKI OKIENNEJ I DRZWIOWEJ WEJŚCIOWEJ WRAZ Z NAPRAWĄ, ZABEZPIECZENIEM I REMONTEM ELEMENTÓW ŚCIAN ZEWN. GŁÓWNEJ CZĘŚCI OBIEKTU 72-022 NOWE WARPNO, PL. ZWYCIĘSTWA 1, DZ. NR 961, OBR. NOWE WARPNO		NR ZLEC.: Z-01.2023.HU	
PROJEKTANT: mgr inż. arch. Barbara Garnarcz M. Sztetler: 1/7/sz/95, 2P-1/31 specjalność: architektura bez ograniczeń		DATA: 02.2023	
OPRACOWAŁ: tech. Zbigniew Smolinski		SKALA: 1:100	
SPRAWDZIŁ: mgr inż. arch. Lesław Herman M. Sztetler: 3/7/PA/2010, 7P-1/30 specjalność: architektura bez ograniczeń		NR RYS.: 5.	