PRZEKRÓJ B - B 1:100

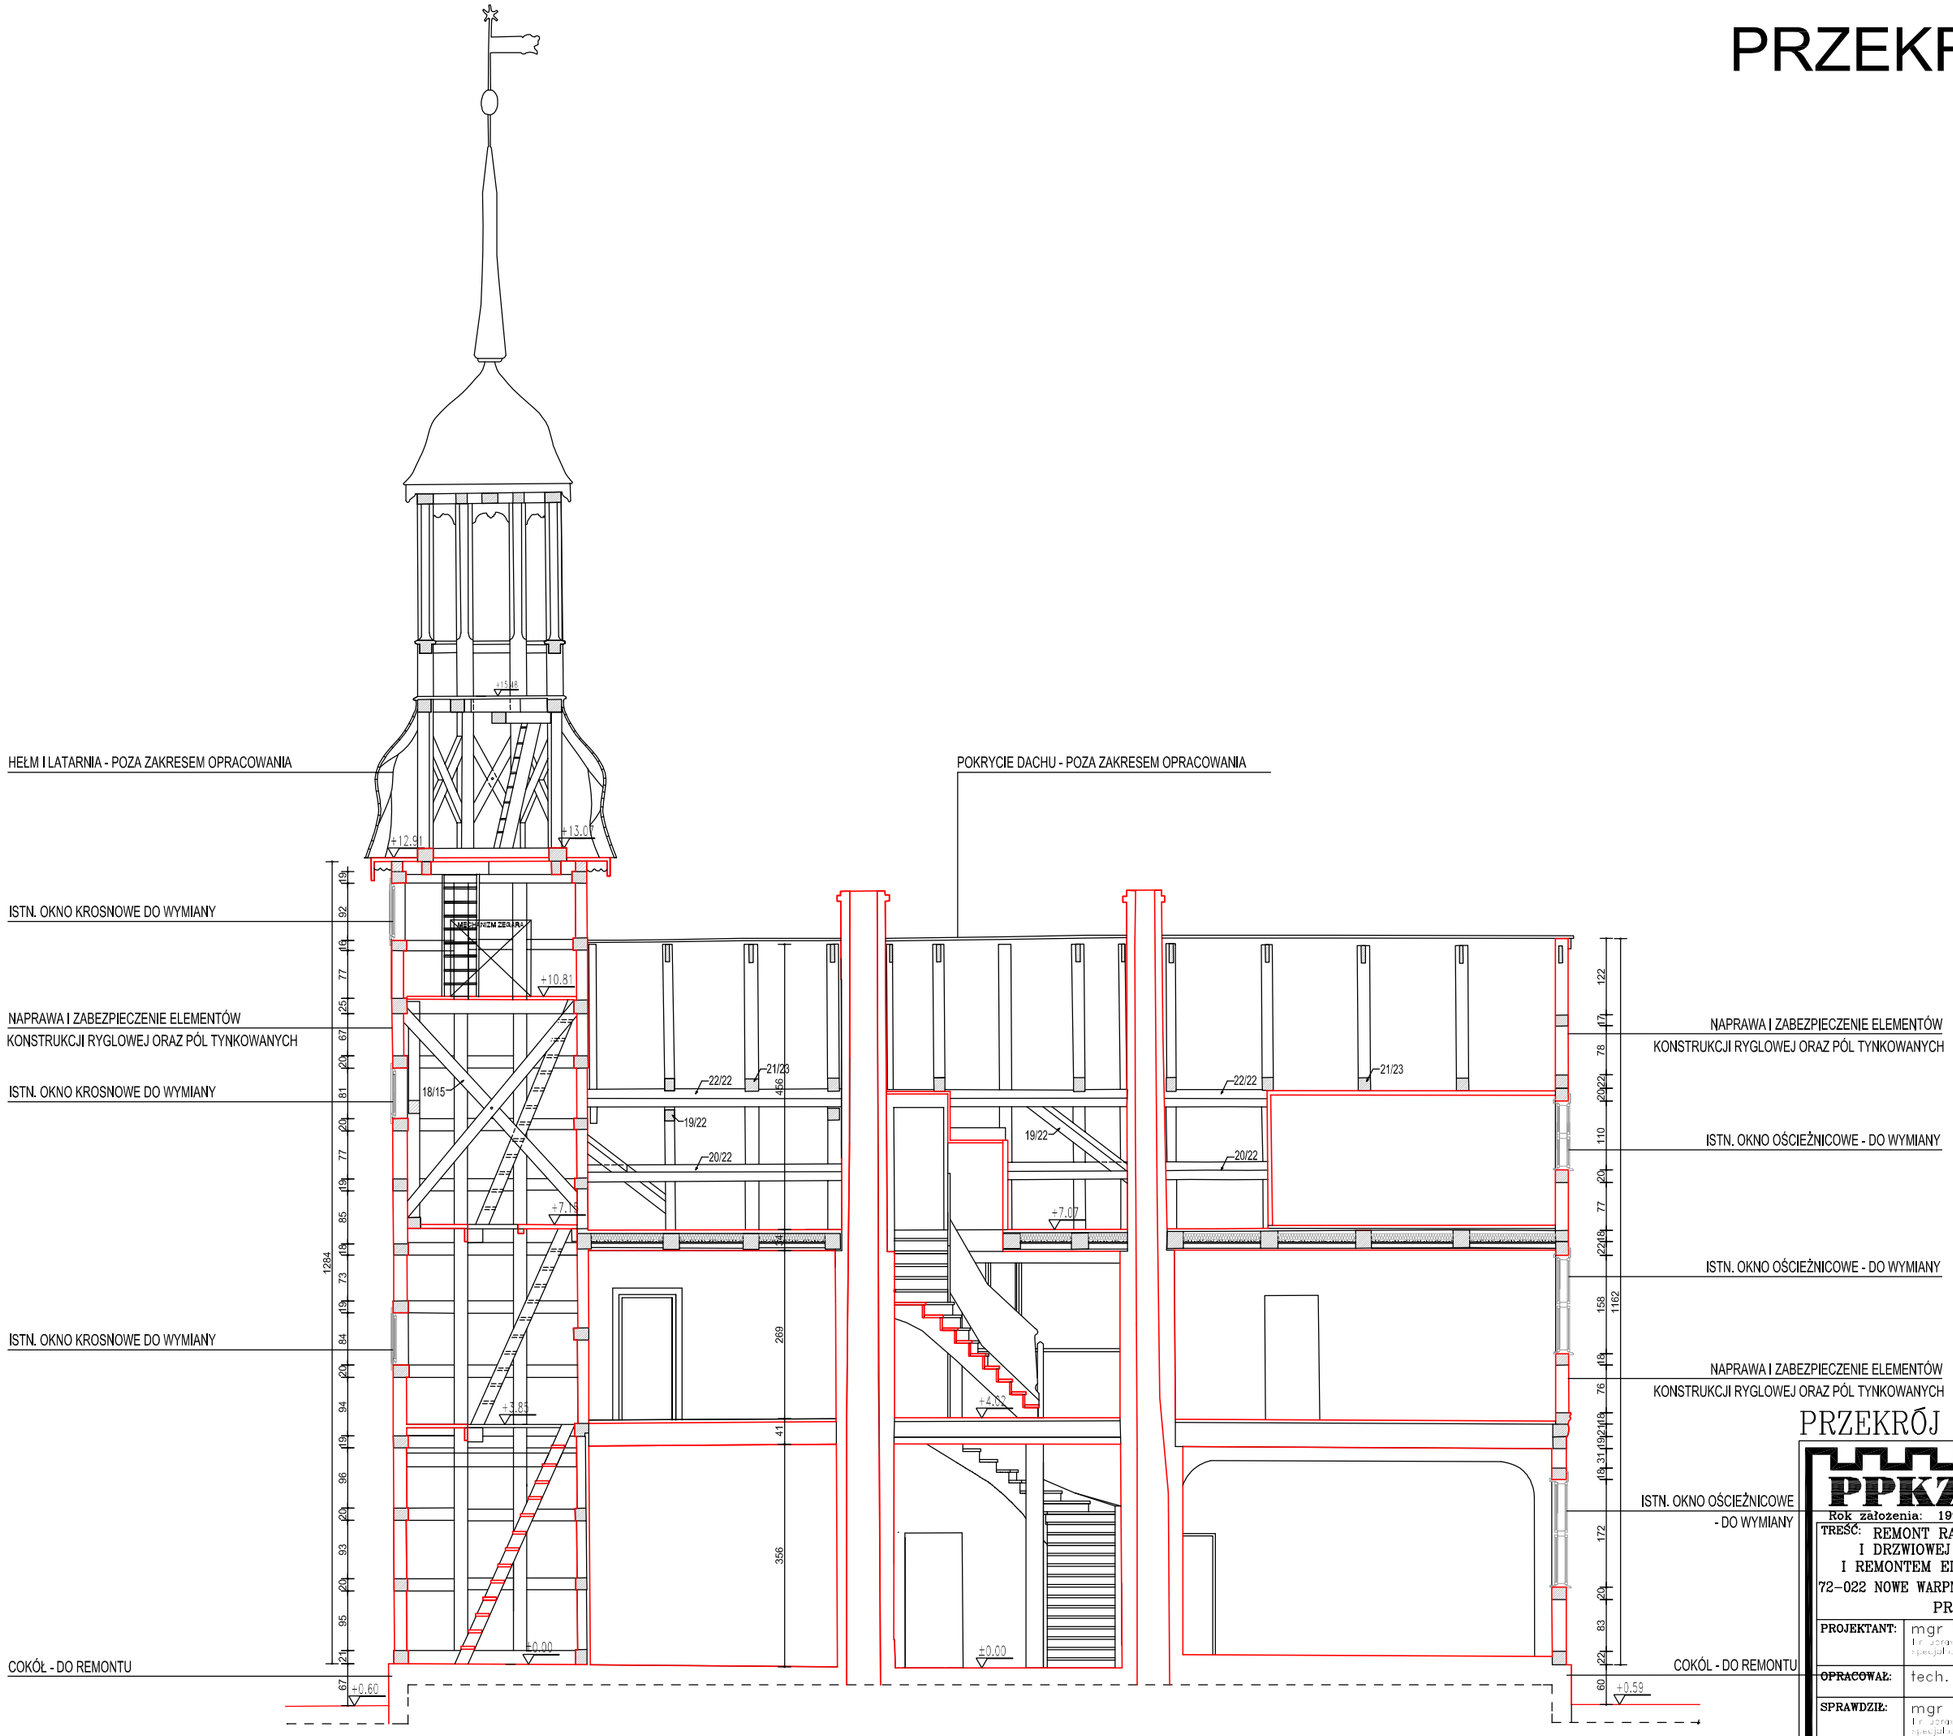

PRZEKRÓJ B – B

PPKZ

PRACOWNIA PROJEKTOWA KONSERWACJI ZABYTKÓW spółka z o.o.
ul. Zielonogórska 35, 71–084 SZCZECIN, tel 4530850,
e–mail ppkzszczecin@post.pl
Rok założenia: 1991

TREŚĆ: REMONT RATUSZA W ZAKRESIE WYMIANY STOLARKI OKIENNEJ I DRZWIOWEJ WEJŚCIOWEJ WRAZ Z NAPRAWĄ, ZABEZPIECZENIEM I REMONTEM ELEMENTÓW ŚCIAN ZEW. GŁÓWNEJ CZĘŚCI OBIEKTU 72–022 NOWE WARPNO, PL. ZWYCIĘSTWA 1, DZ. NR 961, OBR. NOWE WARPNO 1 PROJEKT ARCHITEKTONICZNO – BUDOWLANY		NR ZLEC.: Z–01.2023.HU DATA: 02.2023
PROJEKTANT:	mgr inż. arch. Barbara Garncarz Nr uprawnień: 127/Sz/89, ZP–3–C1 specjalność: architektura bez ograniczeń	SKALA: 1:100
OPRACOWAŁ:	tech. Zbigniew Smolinski	
SPRAWDZIŁ:	mgr inż. arch. Lesław Herman Nr uprawnień: 3/ZPoA/ZCKD, SS–E–50 specjalność: architektura bez ograniczeń	NR RYS.: 6.