



RZUT WIEŻY DACHOWEJ, WIEŻY poz. +10.81 1:75

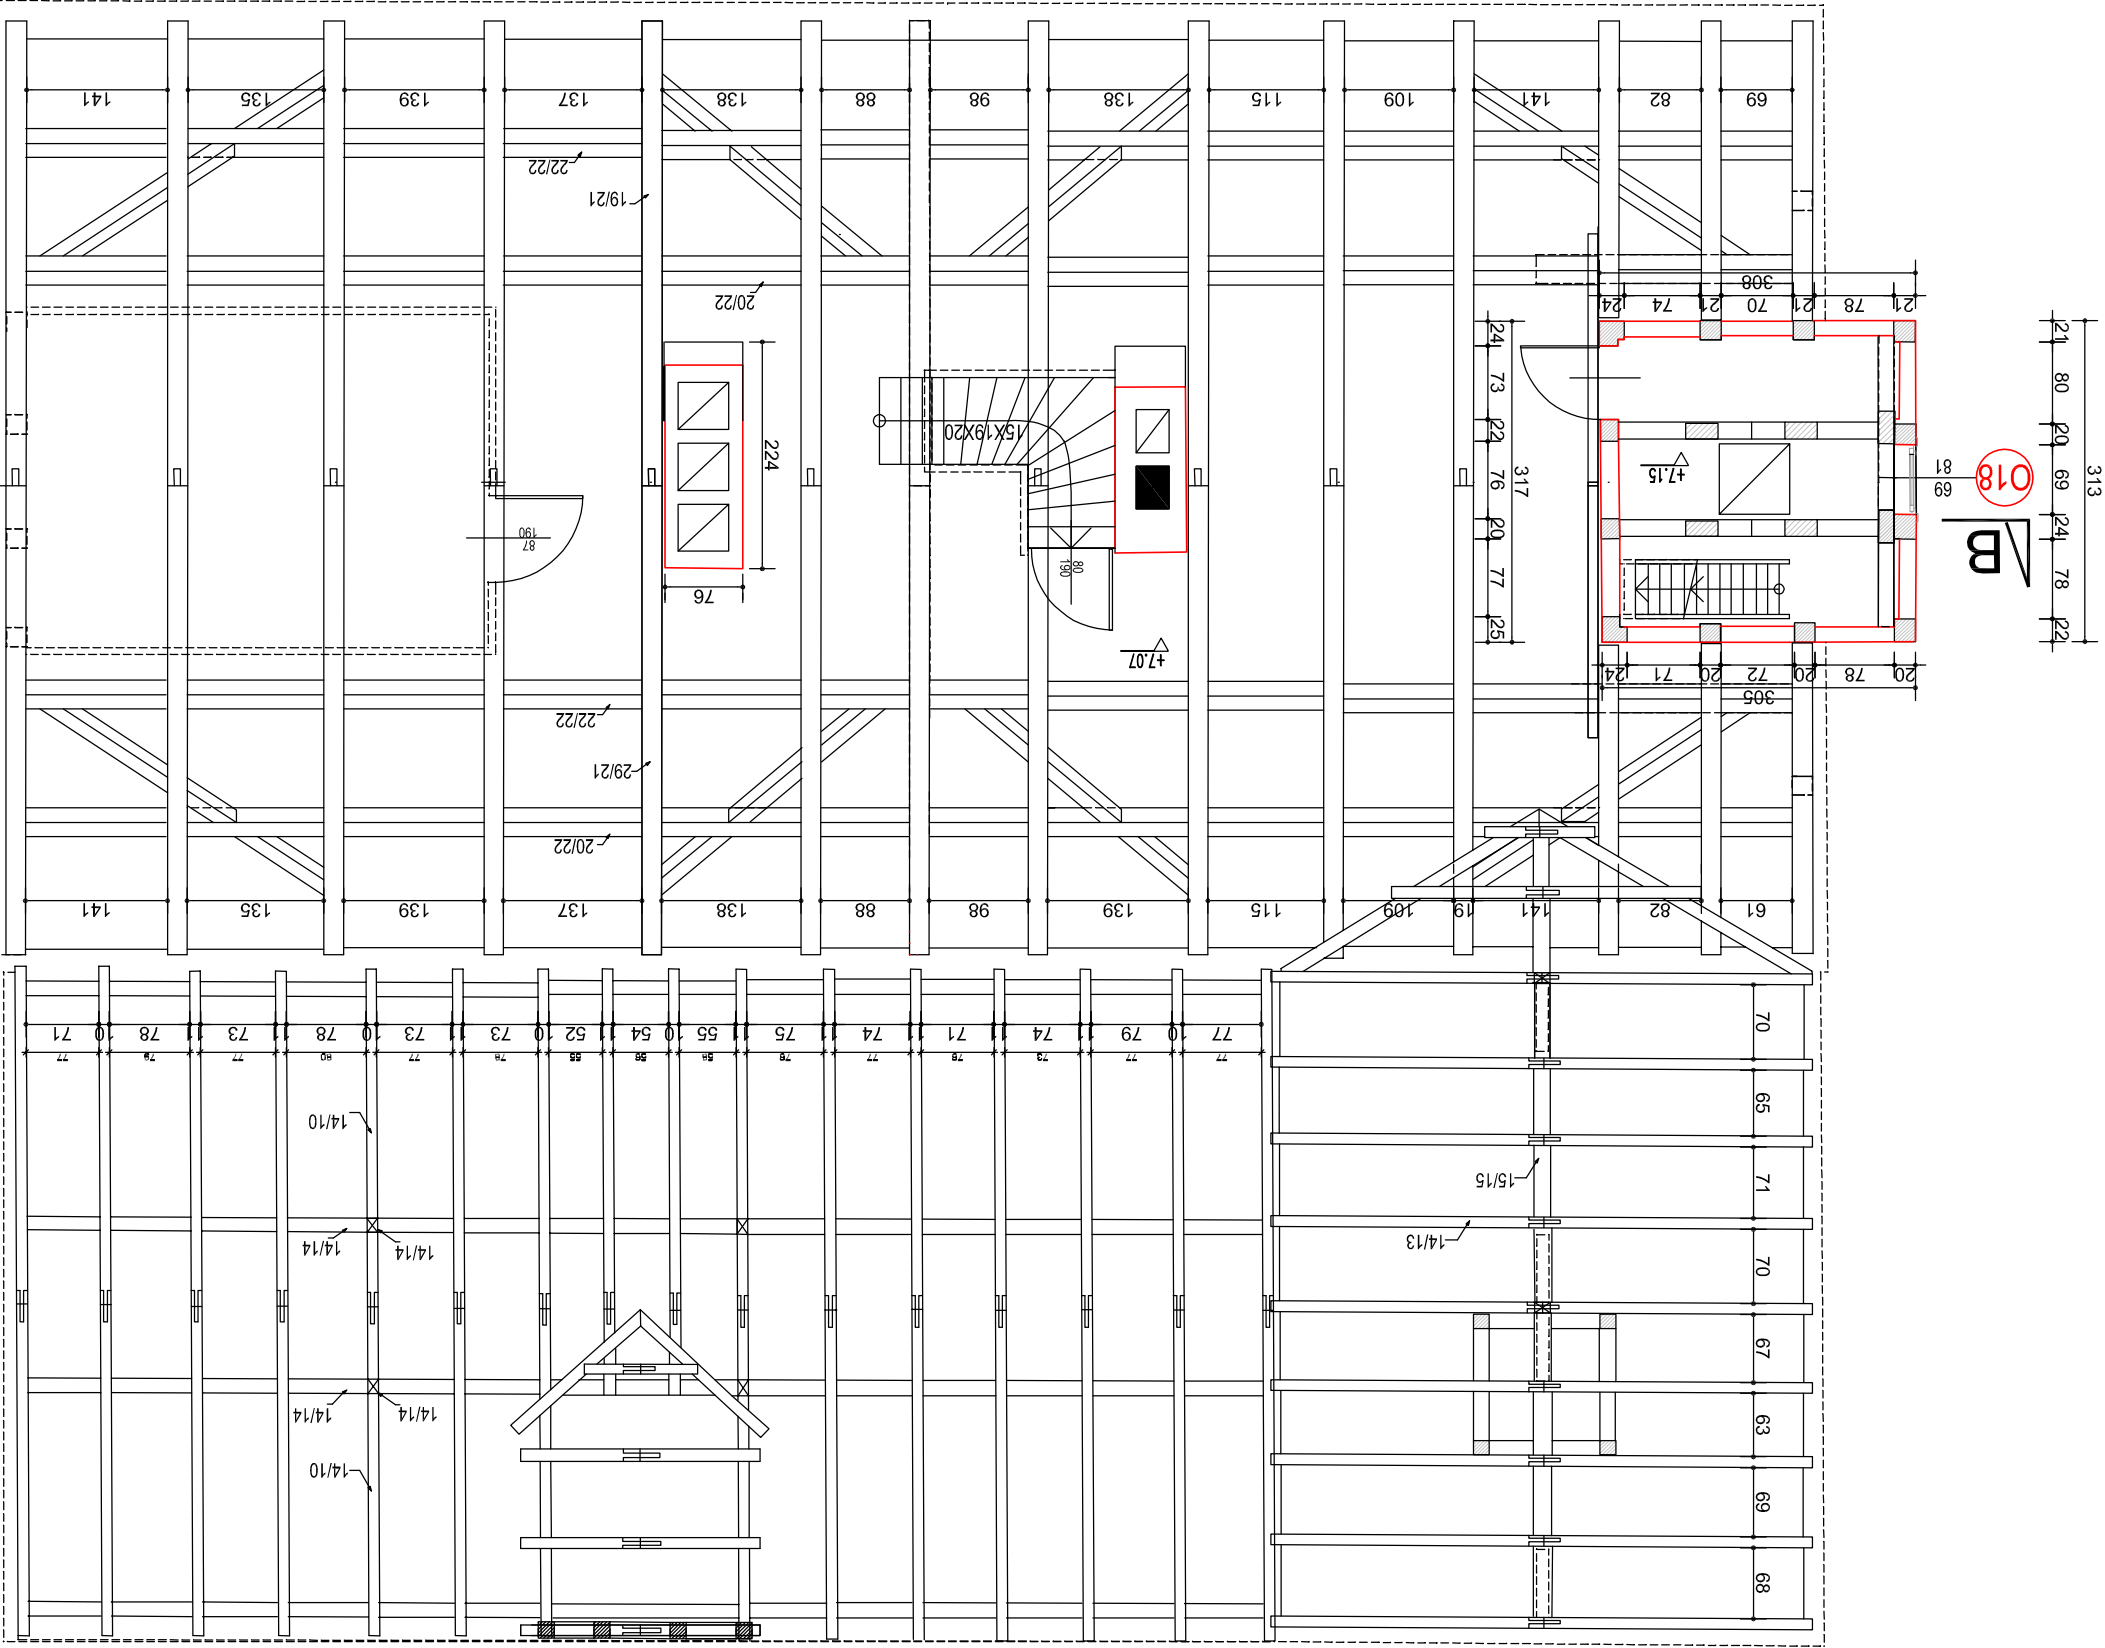

RZUT WIEŻY poz. +10.81

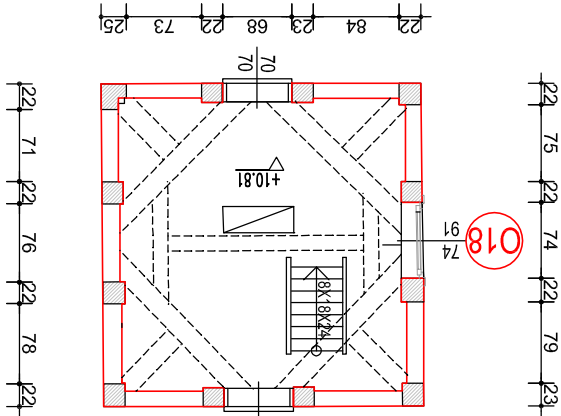

SYMBOLE STOLARKI OKIENNEJ - WG ZESTAWIEN STOLARKI

RZUT WIEŻY POZ. +10.81
RZUT I PIĘTRA

PPKZ
PRACOWNIA PROJEKTOWA KONSERWACJI ZABYTEKÓW
spółka z o.o.
ul. Zielonogórska 35, 71-084 SZCZECIN, tel 4530850.
e-mail ppkzsztetn@post.pl
Rok założenia: 1991

Treść: REMONT BATUSZA W ZAKRESIE WYMIANY STOLARKI OKIENNEJ I DRZWIOWEJ WEJŚCIOWEJ WRAZ Z NAPRAWĄ, ZABEZPIECZENIEM I REMONTEM ELEMENTÓW ŚCIAN ZEW. GŁÓWNEJ CZĘŚCI OBIEKTU
72-022 NOWE WARPNO, PL. ZWYCIĘSTWA 1, DZ. NR 961, OBR. NOWE WARPNO
PROJEKT ARCHITEKTONICZNO - BUDOWLANY

PROJEKTANT:
mgr inż. arch. Barbara Garncaz
Nr uprawnień: 127/Sz/88, ZP-0101
specjalność: architektoniczna bez ograniczeń

OPRACOWAŁ:
tech. Zbigniew Smoliński

SPRAWDZIŁ:
mgr inż. arch. Lesław Herman
Nr uprawnień: 5/ZP0A/2006, ZP-0501
specjalność: architektoniczna bez ograniczeń

NR RYS.: 4.

SKALA: 1:75

DATA: 02.2023

NR ZLEC.: Z-01.2023.HU