


RZUT I PIĘTRA 1:75

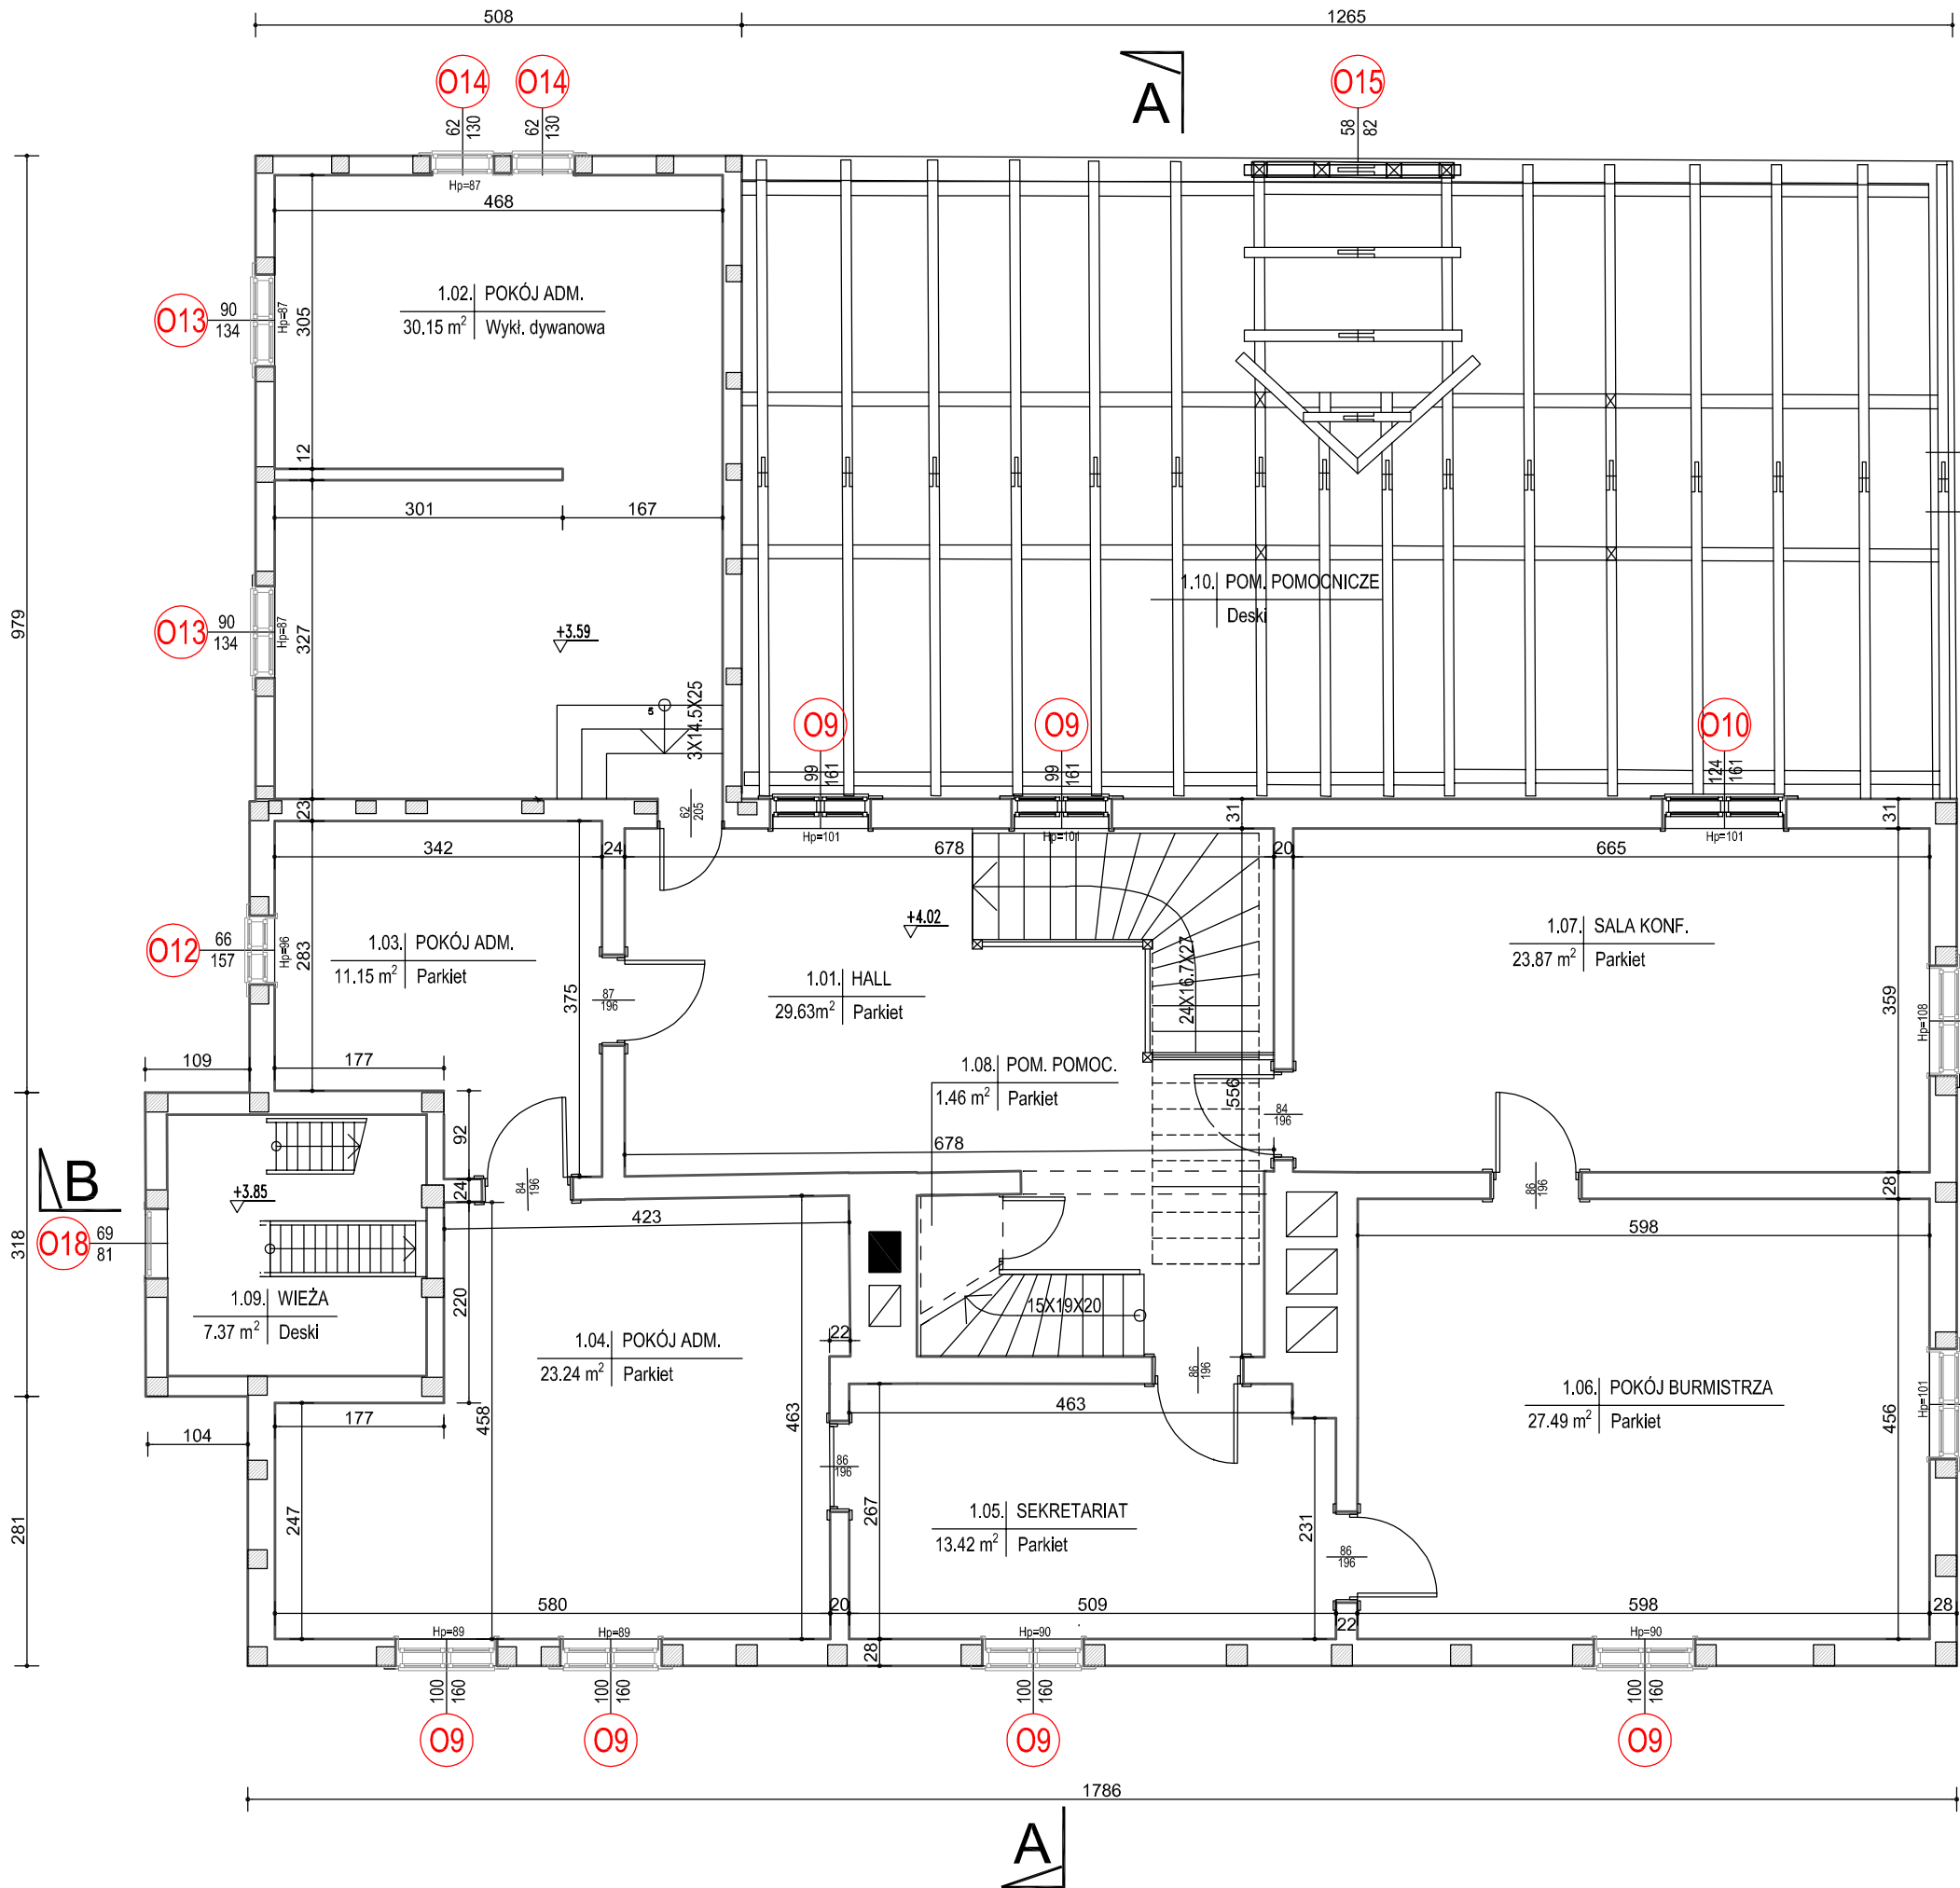

UWAGA:
WYMIANA STOLARKI OKIENNEJ - 100%, NOWE OKNA Z DREWNA SOSNOWEGO,
MALOWAĆ FARBĄ WODOROZCIŃCZALNĄ W KOLORZE JASNEGO BRĄZU, MAT,
OKUCIA STALOWE

RZUT I PIĘTRA

PPKZ Rok założenia: 1991		PRACOWNIA PROJEKTOWA KONSERWACJI ZABYTKÓW spółka z o.o. ul. Zielonogórska 35, 71-084 SZCZECIN, tel 4530850, e-mail ppkzszczecin@post.pl	
TREŚĆ: REMONT RATUSZA W ZAKRESIE WYMIANY STOLARKI OKIENNEJ I DRZWIOWEJ WEJŚCIOWEJ WRAZ Z NAPRAWĄ, ZABEZPIECZENIEM I REMONTEM ELEMENTÓW ŚCIAN ZEWN. GŁÓWNEJ CZĘŚCI OBIEKTU 72-022 NOWE WARPNO, PL. ZWYCIĘSTWA 1, DZ. NR 961, OBR. NOWE WARPNO PROJEKT TECHNICZNY ARCHITEKTURA		NR ZLEC.: Z-01.2023.HU DATA: 02.2023	
PROJEKTANT: mgr inż. arch. Barbara Garncarz Nr uprawnień: 127/Sz/88, ZP-0101 specjalność: architektoniczna bez ograniczeń		SKALA: 1:75	
OPRACOWAŁ: tech. Zbigniew Smoliński		NR RYS.: 3.	
SPRAWDZIŁ: mgr inż. arch. Lesław Herman Nr uprawnień: 3/ZPOIA/2006, ZP-0501 specjalność: architektoniczna bez ograniczeń			