



PLAN SYTUACYJNY

RYS. PLS-1

MAPA DO CELÓW PROJEKTOWYCH

skala 1:500

Mapa aktualna pod względem
baz danych na dzień: 19.02.2024 r.
Układ współrzędnych płaskich - "2000"
Układ wysokościowy - "Amsterdam 2007" [PL - EVRF 2007-NH]


Sporządził:

Władysławowo, dnia 19.02.2024 r.
GKK.6640.645.2024
Numer sekcji: 6.229.22.22.3.1; 6.229.22.22.3.2


zasieg opracowania

Województwo pomorskie
Powiat pucki
Gmina: Krokowa [221106_2]
Obręb: Tyłowo [0020]
Nr działki: 405

Jestem świadomy odpowiedzialności karnej za złożenie fałszywych oświadczeń. Oświadczam, że operat techniczny zawierający rezultaty prac geodezyjnych w wyniku, których powstał niniejszy dokument uzyskał pozytywny wynik weryfikacji!	
Identyfikator zgłoszenia prac geodezyjnych	GKK.6640.645.2024
Organ służby geodezyjnej, który otrzymał zgłoszenie	Starosta Pucki
Wykonawca prac geodezyjnych	Artur Łęchtarski Nr uprawnień 19537
Nr oraz data sporządzenia dokumentu zawierającego wynik pozytywnej weryfikacji	
Imię i nazwisko oraz nr uprawnień zawodowych kierownika prac	

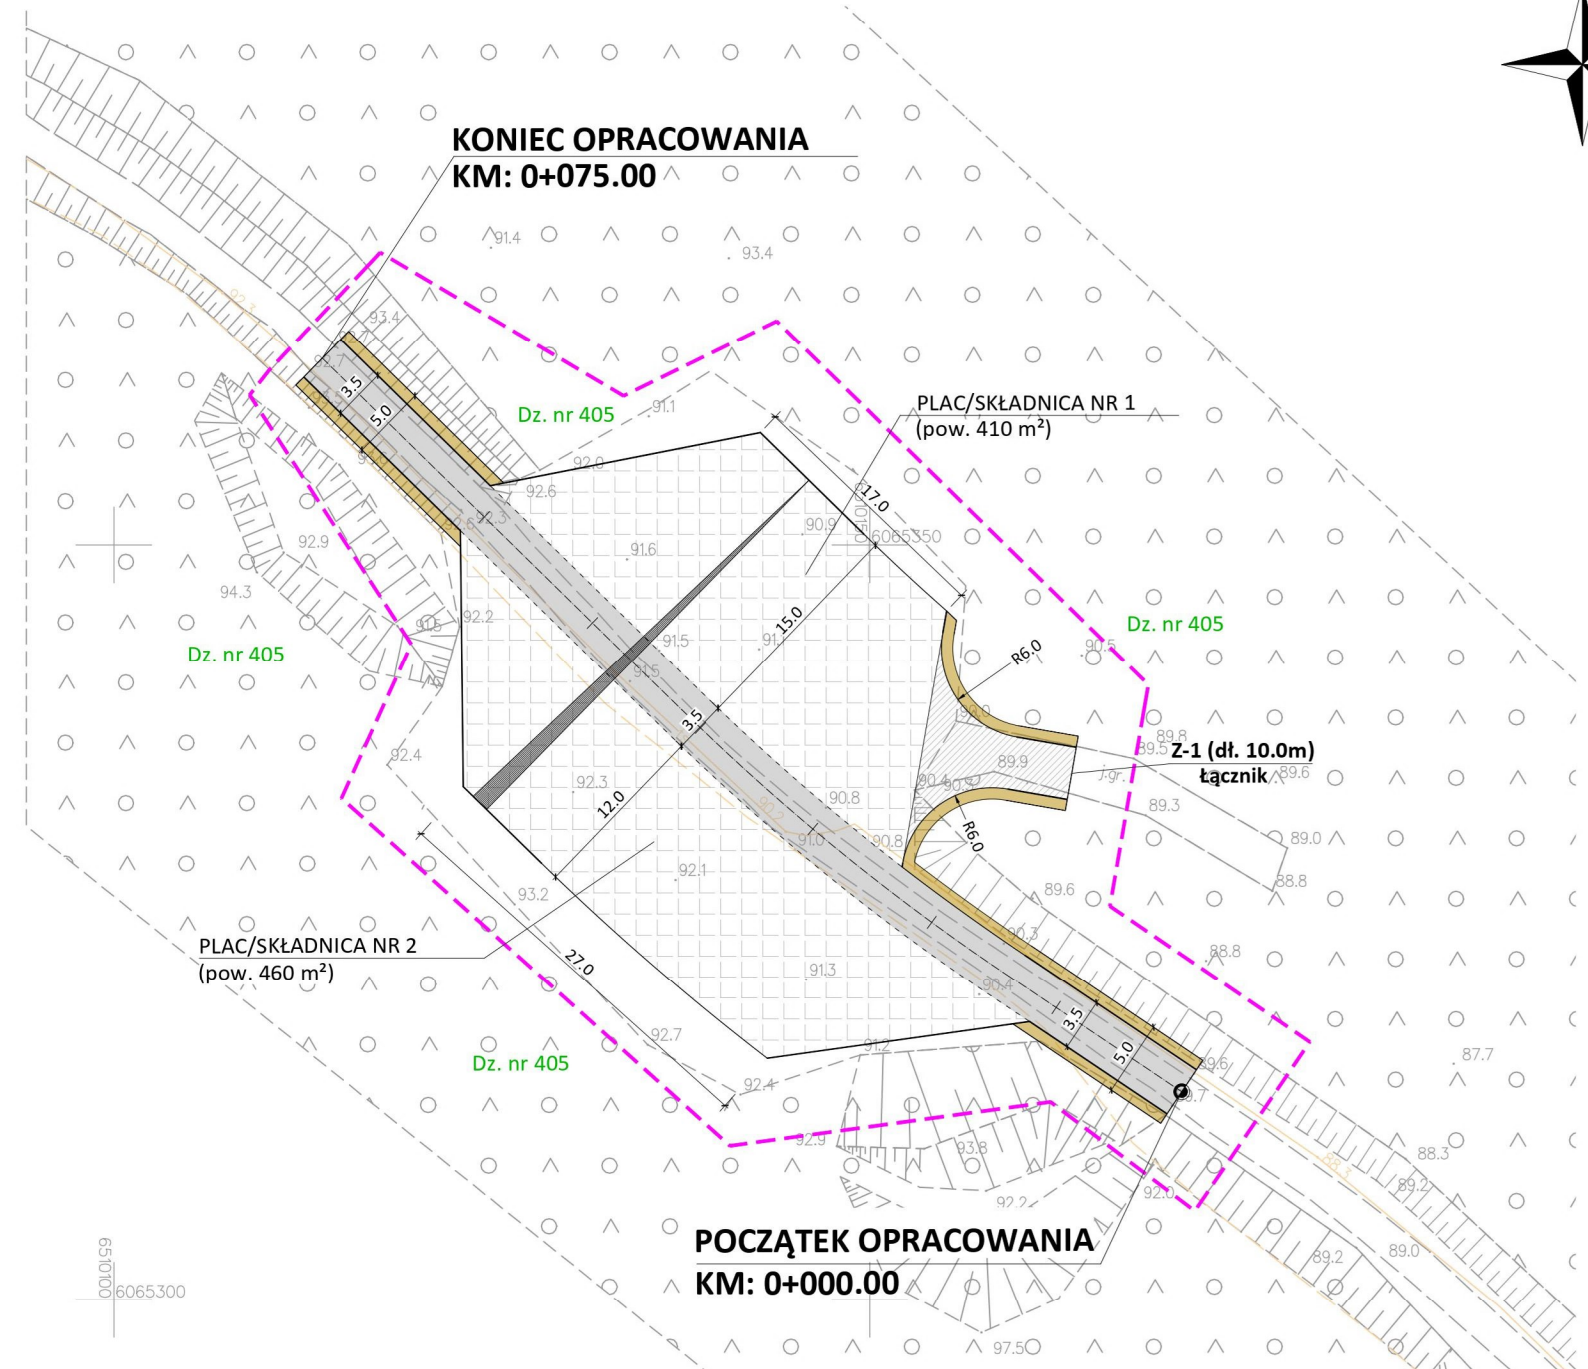

20.0m		Oznaczenia	
—	Krawędź jezdni	—+—+—+—	Oś drogi
—	Krawędź pobocza	R=8	łuki poziome
■	Projektowana jezdnia	Z-1	Numeracja łącznika
■	Projektowane pobocza utwardzone	▲	Spadki poprzeczne nawierzchni
■	Projektowana nawierzchnia łącznika	---	Granica opracowania
■	Projektowana składowa drewna	---	Linia rozgraniczająca działki

	TBI Budownictwo Specht Krystian		Data:	
	ul. Piaskowa 26		03.2024	
	84-242 Luzino			
	tel. +48 695 980 326		e-mail: tbi@poczta.fm	
Inwestycja	Przebudowa odcinka drogi leśnej dł. 75.0m wraz z przyległymi składnicami drewna w L.Piaśnica na Terenie Nadleśnictwa Wejherowo			
Adres	obr. 221106_2.0020 obr. Tyłowo; gm. Krokowa; pow. pucki			
Działki	Dz.nr 405			
Inwestor	Nadleśnictwo Wejherowo 84-200 Wejherowo, ul. Jana III Sobieskiego 247			
Rysunek	PLAN SYTUACYJNY		Skala 1:500	Nr rys. PLS-1
Stanowisko	Imię i nazwisko	Uprawnienia	Branża	Podpis
Projektant	mgr inż. Bartłomiej Ziółkowski	POM/0291/PBD/21	Drogowa	

