


Województwo: pomorskie
Powiat: m. Słupsk
Jednostka ewidencyjna: 226301_1, M. Słupsk
Obręb: 0013, 13
Działka: 69/3, 73, 74/2, 75, 76

Poświadczam zgodność niniejszej kopii z treścią materiału państwowego zasobu geodezyjnego i kartograficznego	
Organ prowadzący państwowy zasób geodezyjny i kartograficzny	PREZYDENT MIASTA SŁUPSKA
Nazwa materiału zasobu	MAPA ZASADNICZA
Identyfikator ewidencyjny materiału zasobu	PL. PZGik. 47/19
Data wykonania kopii	2020 - 11 - 10
Imię, nazwisko i podpis osoby reprezentującej organ	

MAPA ZASADNICZA
SKALA 1:500

Układ odniesienia: PL - TIRF 89, układ wsp. płaskich: PL - 2000 strefa 6 (18°), układ wys.: PL - EVRF 2007 - NH

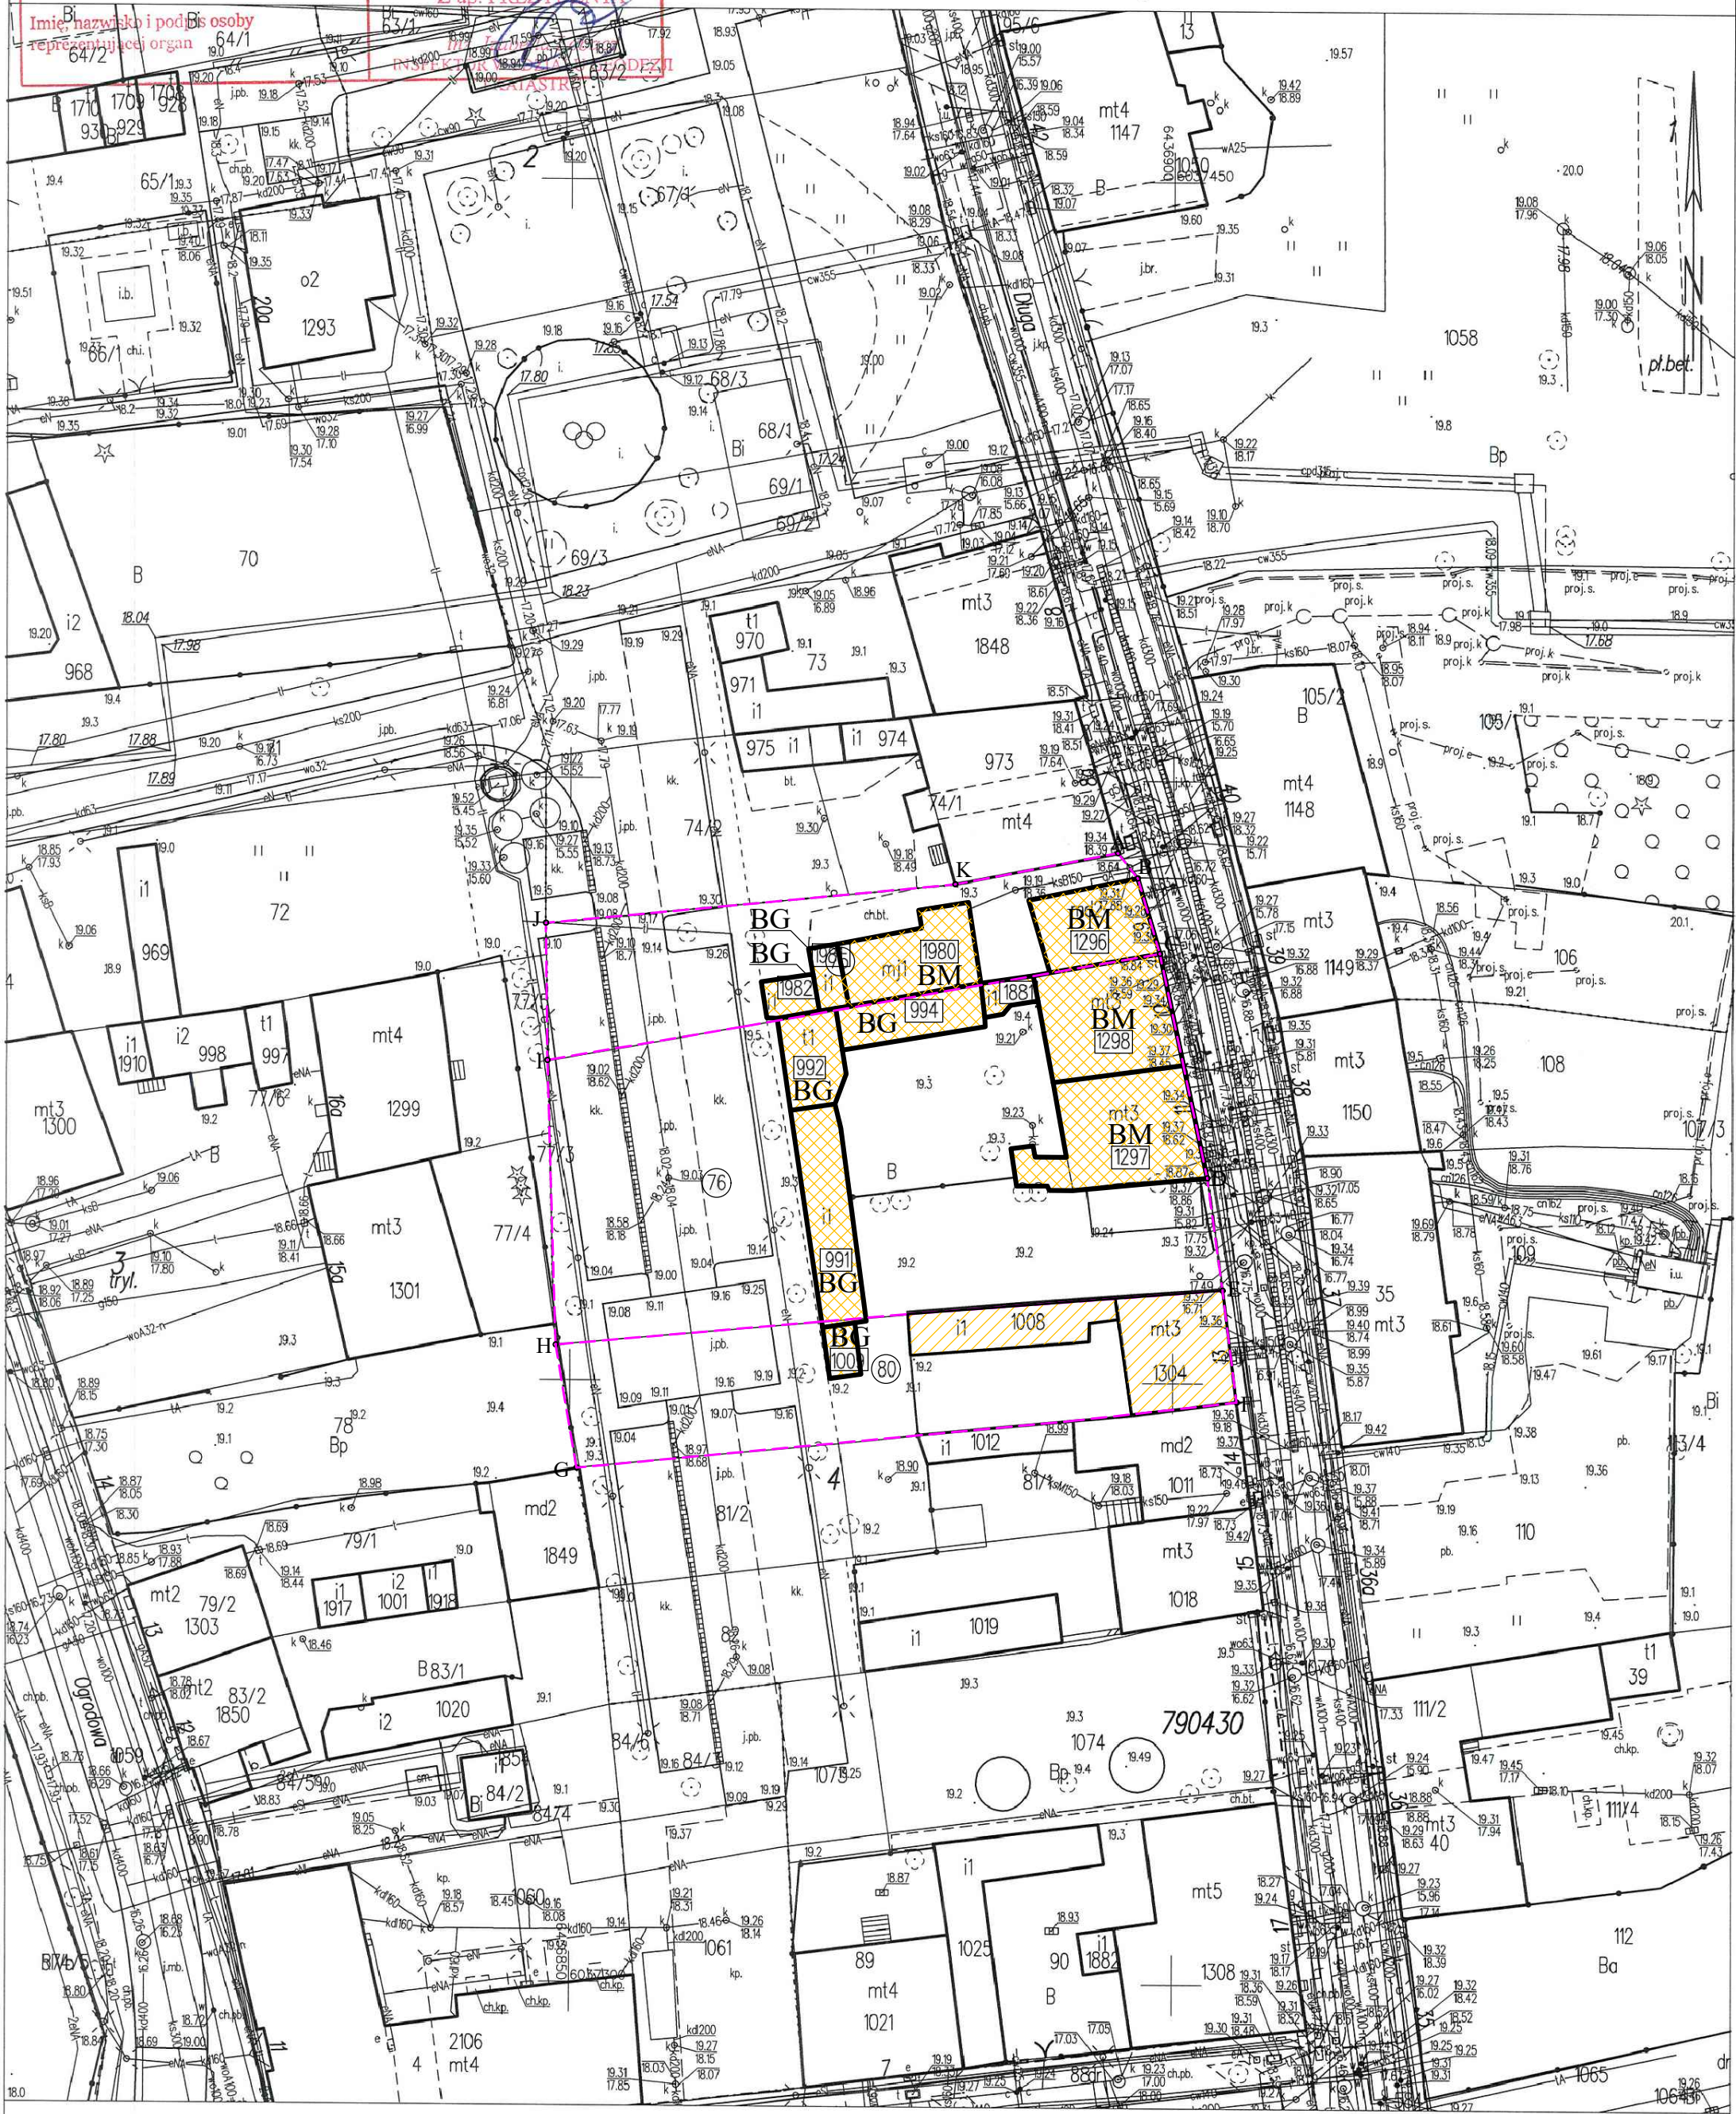

LEGENDA:					
A..K - ZAKRES OPRACOWANIA (działka numer 75, 76, 80, obr. ewid.13)					
1296 - NUMER EWIDENCYJNY BUDYNKU					
75 - NUMER EWIDENCYJNY DZIAŁKI					
BG - BUDYNKI GOSPODARCZE PRZEZNACZONE DO ROZBIÓRKI					
BM - BUDYNKI MIESZKALNE PRZEZNACZONE DO ROZBIÓRKI					
- POZOSTAŁE BUDYNKI NA DZIAŁCE INWESTORA POZA ZAKRESEM OPRACOWNIA					
ZESTAWIENIE BUDYNKÓW DO ROZBIÓRKI:					
ADRES	NR. EWID.	NR DZ.	OBREB	FUNKCJA	ROZBIÓRKA
ul. Długa 9	1296	75	13	mieszkalny	tak
ul. Długa 9	1980	75	13	mieszkalny	tak
ul. Długa 9	1981	75	13	gospodarczy	tak
ul. Długa 9	1982	75	13	gospodarczy	tak
ul. Długa 10	1298	76	13	mieszkalny	tak
ul. Długa 11	1297	76	13	mieszkalny	tak
ul. Długa 10/11	1881	76, 75	13	gospodarczy	tak
ul. Długa 10/11	994	76, 75	13	gospodarczy	tak
ul. Długa 10/11	992	76, 75	13	gospodarczy	tak
ul. Długa 10/11	991	76, 80	13	gospodarczy	tak
ul. Długa 10/11	1009	80	13	gospodarczy	tak

Jednostka projektująca: KOSZTORYSY, NADZORY, PRZEGLĄDY OBIEKTÓW BUDOWLANYCH inż. Marian Tyszcza ul. Zamiejska 2, 76-200 Słupsk NIP 839 129 30 48, tel. 607 - 108 - 748				
Tytuł rysunku: PROJEKT ROZBIÓRKI PLAN SYTUACYJNY				
Nazwa obiektu budowlanego: BUD. MIESZKALNE (nr ewid. 1269, 1980, 1298, 1297) BUD. GOSPODARCZE (nr ewid. 1981, 1982, 1881, 994, 992, 991, 1009)				
Adres obiektu budowlanego: ul. Długa 9, 10, 11, 76 - 200 Słupsk dz. nr ewid. 75, 76, 80, obręb ewid. 13, Miasto Słupsk				
Inwestor: Miasto Słupsk, 76 - 200 Słupsk, Plac Zwycięstwa 3 w zarządzie PGM Sp. z o.o., 76-200 Słupsk, ul. Tuwima 4				
Projektant:	mgr inż. Michał Tyszcza uprawnienia nr POM/0212/PWOK/07 Specjalność konstrukcyjno-budowlana			
Data: listopad 2020	SKALA 1:500	BRANŻA PROJEKT ROZBIÓRKI	NR RYS 1	NR STRONY