




RZUT PRZYZIEMIA (bud. nr 1296)  
OBRYŚ ŚCIAN ZEWNĘTRZNYCH

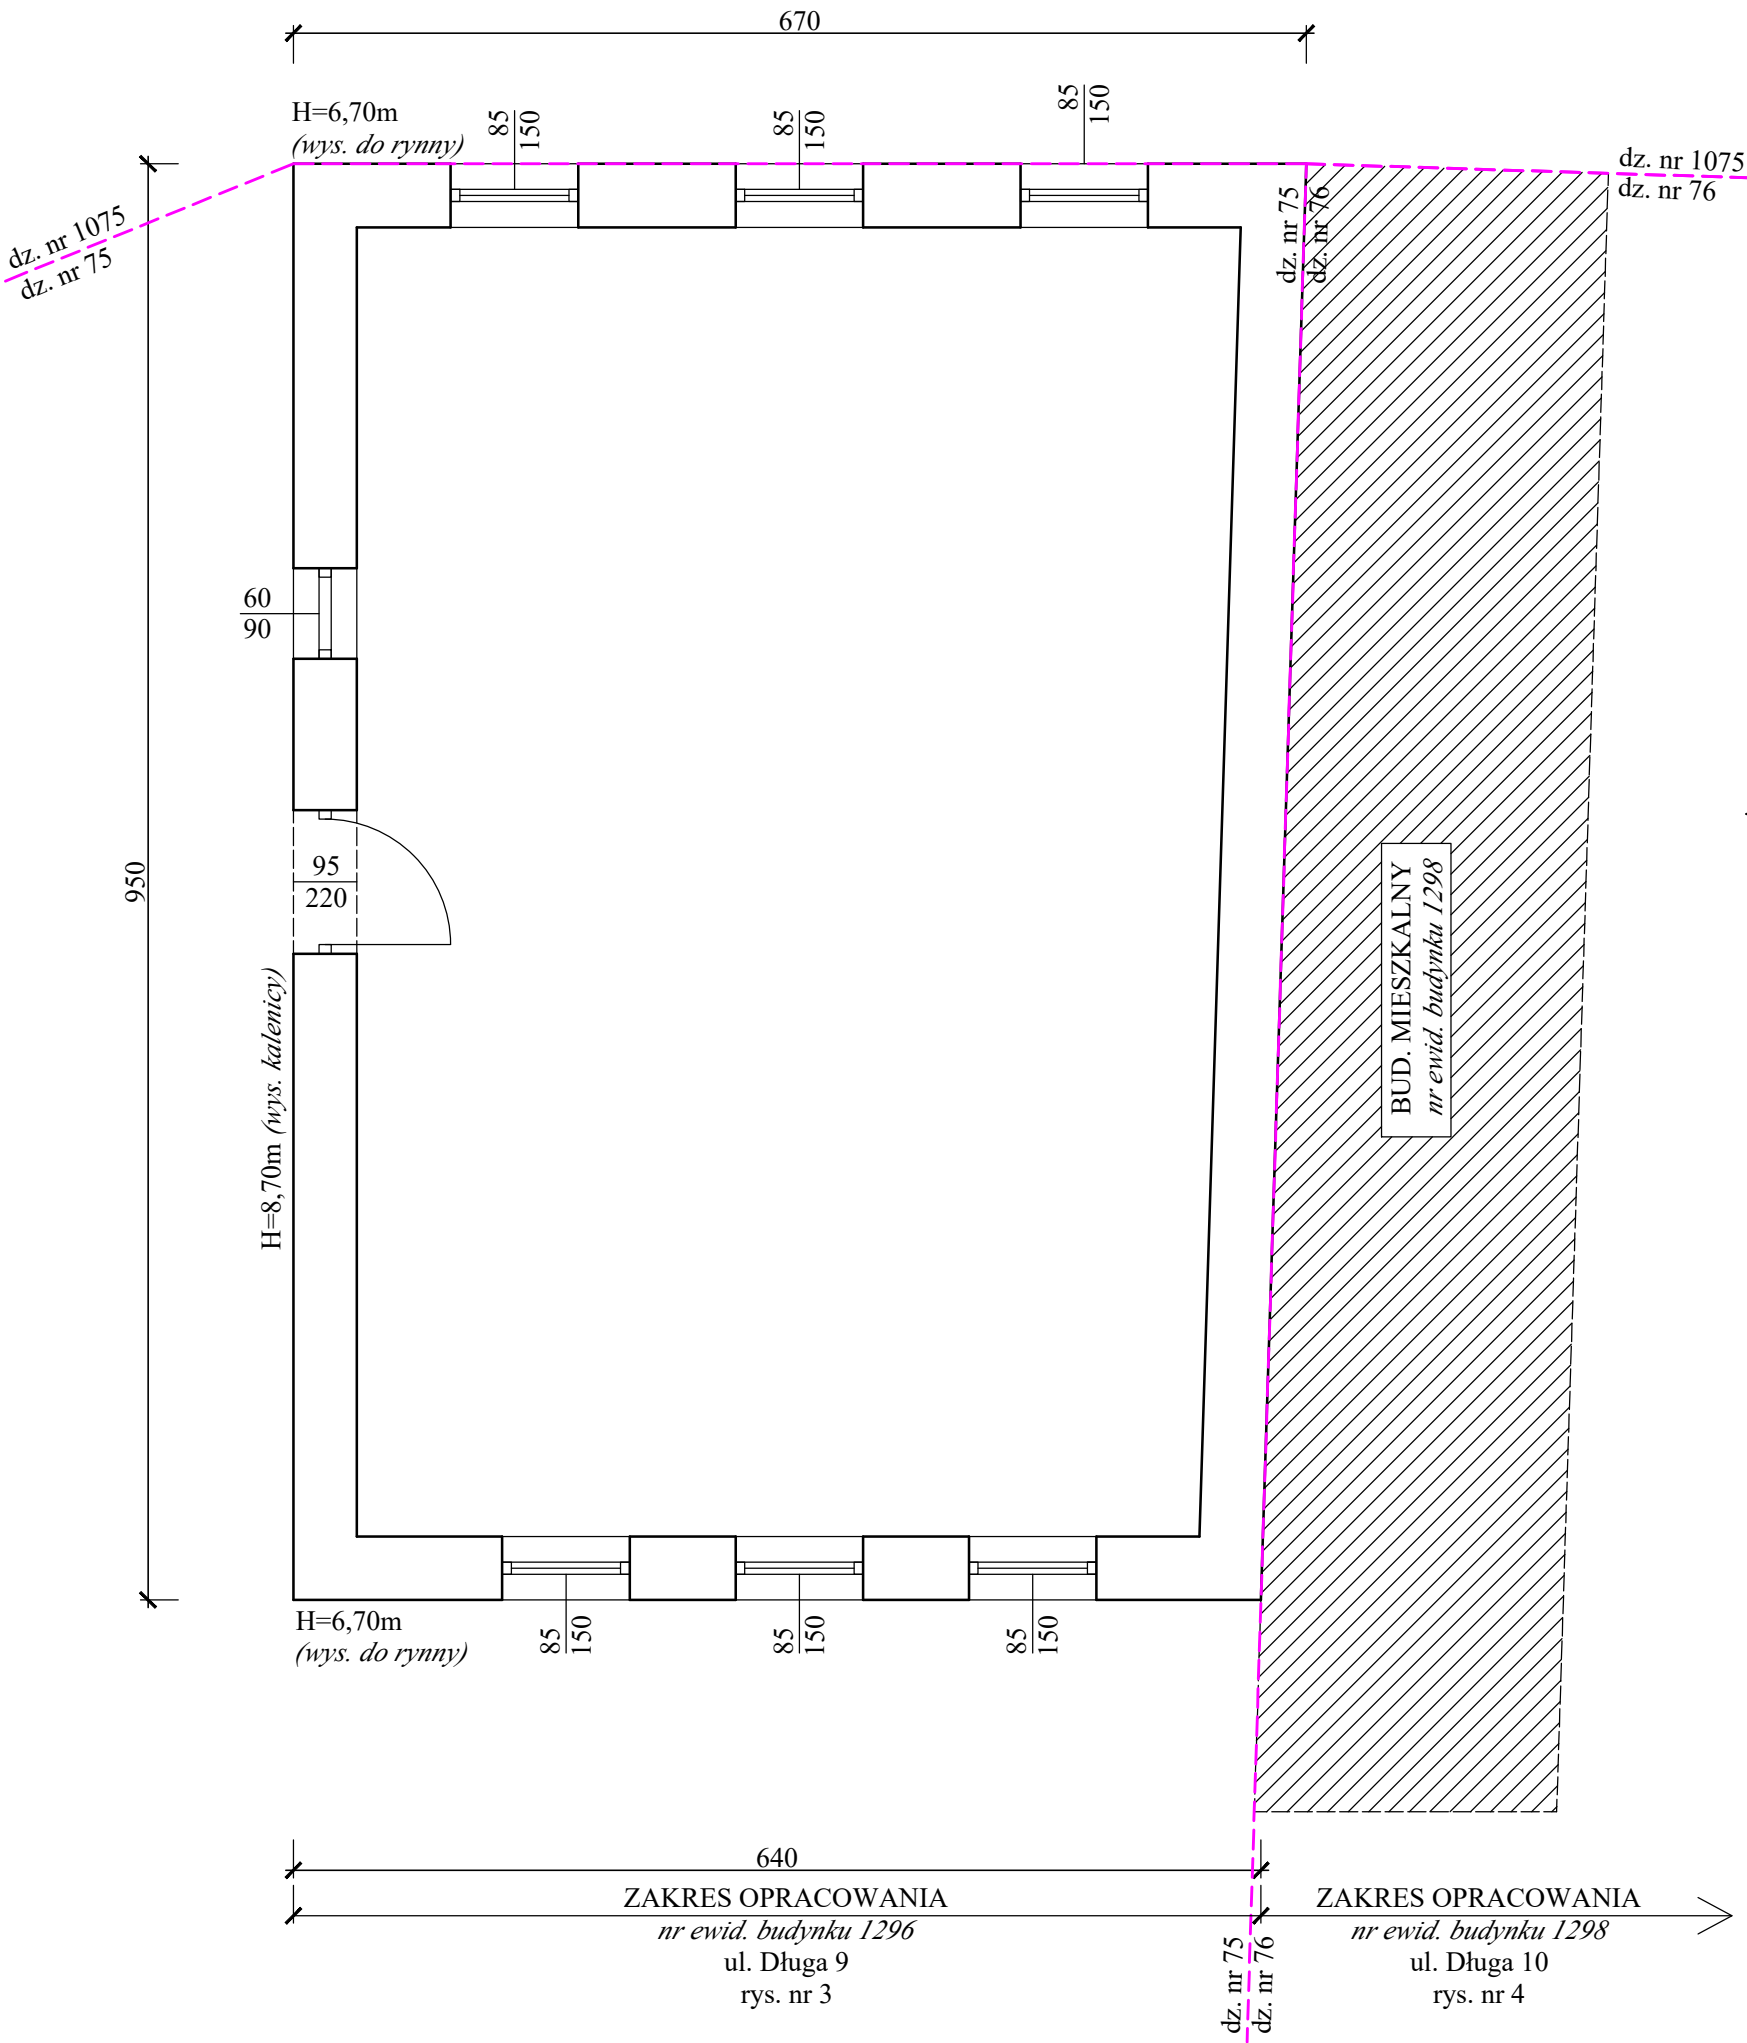



ELEWACJA FRONTOWA WSCHODNIA  
UL. DŁUGA 9  
(bud. nr 1296)

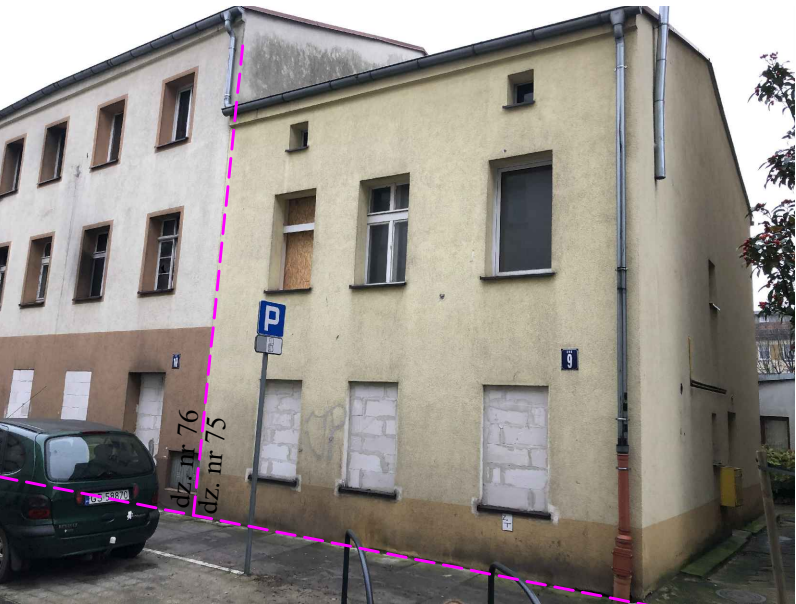

FRAGMENT ELEWACJI TYLNEJ ZACHODNIEJ  
UL. DŁUGA 9  
(bud. nr 1296)

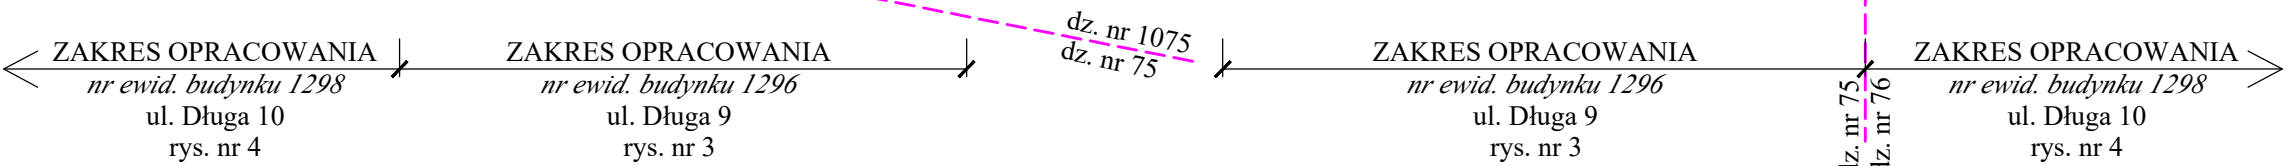

FRAGMENT ELEWACJI TYLNEJ ZACHODNIEJ  
UL. DŁUGA 9  
(bud. nr 1296)

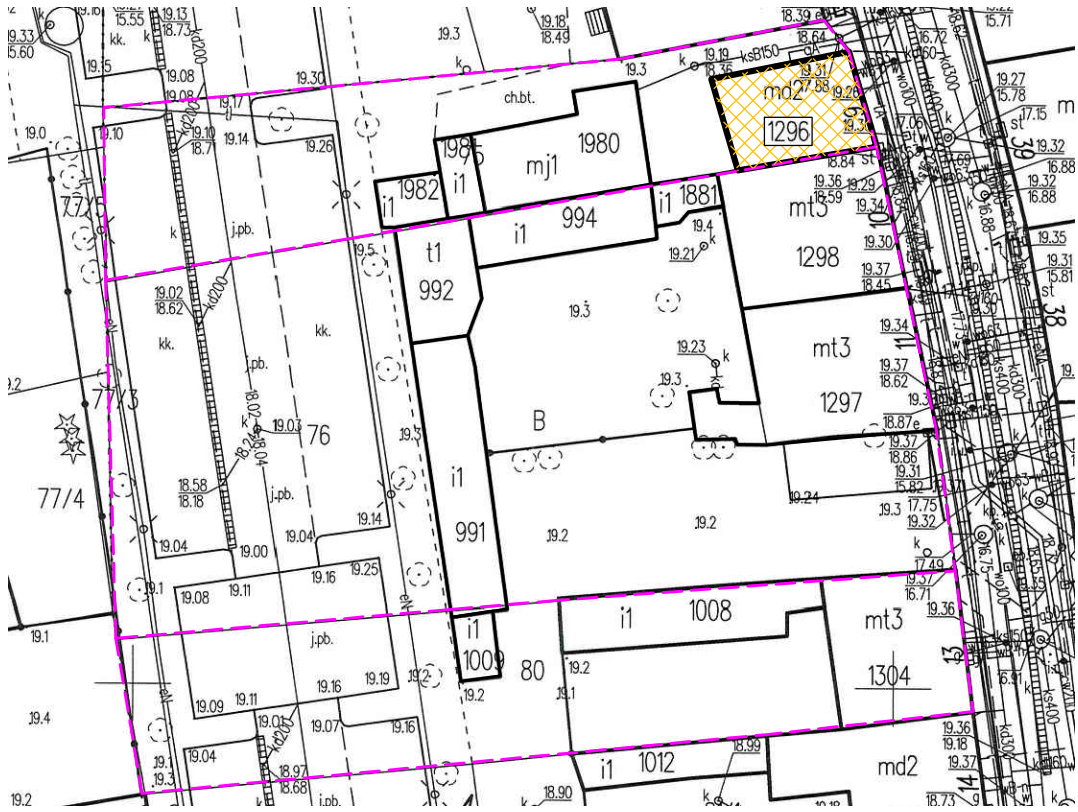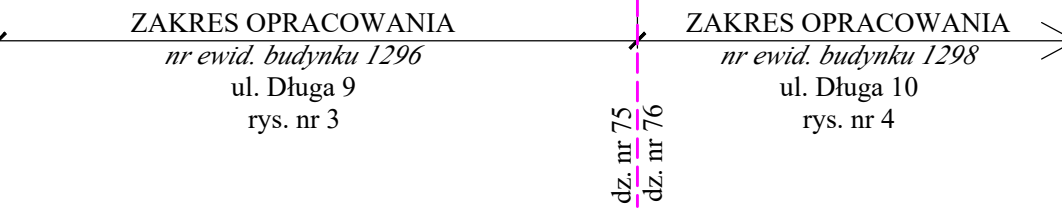

Jednostka projektująca: <b>KOSZTORYSY, NADZORY, PRZEGLĄDY OBIEKTÓW BUDOWLANYCH</b> inż. Marian Tyszcza ul. Zamiejska 2, 76-200 Słupsk NIP 839 129 30 48, tel. 607 - 108 - 748				
Tytuł rysunku: <b>PROJEKT ROZBIÓRKI BUD. MIESZKALNY UL. DŁUGA 9, NR EWID. 1296</b>				
Nazwa obiektu budowlanego: BUD. MIESZKALNE (nr ewid. 1269, 1980, 1298, 1297) BUD. GOSPODARCZE (nr ewid. 1981, 1982, 1881, 994, 992, 991, 1009)				
Adres obiektu budowlanego: ul. Długa 9, 10, 11, 76 - 200 Słupsk dz. nr ewid. 75, 76, 80, obręb ewid. 13, Miasto Słupsk				
Inwestor: Miasto Słupsk, 76 - 200 Słupsk, Plac Zwycięstwa 3 w zarządzie PGM Sp. z o.o., 76-200 Słupsk, ul. Tuwima 4				
Projektant:	mgr inż. Michał Tyszcza uprawnienia nr POM/0212/PWOK/07 Specjalność konstrukcyjno-budowlana			
Data: listopad 2020	SKALA 1:50 +zdjęcia	BRANŻA PROJEKT ROZBIÓRKI	NR RYS <b>3</b>	NR STRONY .....