

ELEWACJA FRONTOWA WSCHODNIA

ZAKRES OPRACOWANIA
nr ewid. budynku 1304
ul. Długa 15
(rys. nr 5)



ZAKRES OPRACOWANIA
nr ewid. budynku 1304
ul. Długa 13
(rys. nr 3)

ZAKRES OPRACOWANIA
nr ewid. budynku 1011
ul. Długa 14

dz. nr 80
dz. nr 1075

ELEWACJA TYLNA ZACHODNIA

ZAKRES OPRACOWANIA
nr ewid. budynku 1304
ul. Długa 13
(rys. nr 3)



ZAKRES OPRACOWANIA
nr ewid. budynku 1304
ul. Długa 15
(rys. nr 5)

ZAKRES OPRACOWANIA
nr ewid. budynku 1011
ul. Długa 14


FRAGMENT ELEWACJI TYLNEJ ZACHODNIEJ

ZAKRES OPRACOWANIA
nr ewid. budynku 1011
ul. Długa 14 oficyna



ZAKRES OPRACOWANIA
nr ewid. budynku 1304
ul. Długa 15
(rys. nr 5)

ZAKRES OPRACOWANIA
nr ewid. budynku 1011
ul. Długa 14

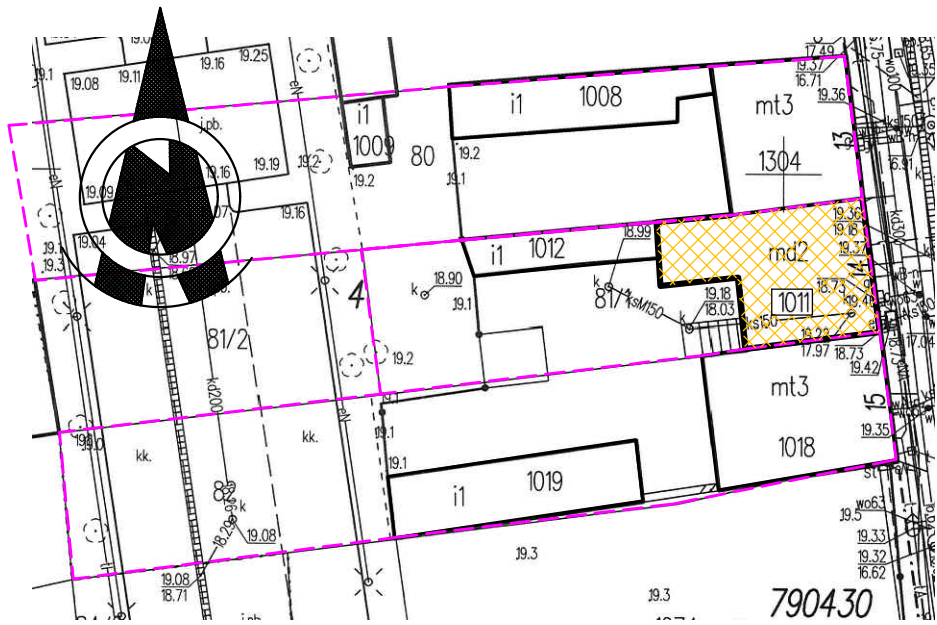

| | | | | |
|---|---|--------------------------------|--------------------|--------------------|
| Jednostka projektująca: KOSZTORYSY, NADZORY, PRZEGLĄDY OBIEKTÓW BUDOWLANYCH inż. Marian Tyszcza ul. Zamiejska 2, 76-200 Słupsk NIP 839 129 30 48, tel. 607 - 108 - 748 | | | | |
| Tytuł rysunku: PROJEKT ROZBIÓRKI BUD. MIESZKALNY NR EWID. 1011 (ul. Długa 14) | | | | |
| Nazwa obiektu budowlanego: BUDYNKI MIESZKALNE (numer ewidencyjny 1304, 1011, 1018) BUDYNKI GOSPODARCZE (numer ewidencyjny 1008, 1012, 1019) | | | | |
| Adres obiektu budowlanego: ul. Długa 13, 14, 15, 76 - 200 Słupsk dz. nr ewid. 76, 80, 81/1, 82, obręb ewid. 13, Miasto Słupsk | | | | |
| Inwestor: Miasto Słupsk, 76 - 200 Słupsk, Plac Zwycięstwa 3 w zarządzie PGM Sp. z o.o., 76-200 Słupsk, ul. Tuwima 4 | | | | |
| Projektant: | mgr inż. Michał Tyszcza uprawnienia nr POM/0212/PWOK/07 Specjalność konstrukcyjno-budowlana | | | |
| Data: listopad 2020 | SKALA 1:50 | BRANŻA PROJEKT ROZBIÓRKI | NR RYS 4 | NR STRONY |