

LEGENDA:

- A...K - ZAKRES OPRACOWANIA  
(działka numer 75, 76, 80, obr. ewid.13)
- 1296 - NUMER EWIDENCYJNY BUDYNKU
- 75 - NUMER EWIDENCYJNY DZIAŁKI
- BG - BUDYNKI GOSPODARCZE PRZEZNACZONE DO ROZBIÓRKI
- BM - BUDYNKI MIESZKALNE PRZEZNACZONE DO ROZBIÓRKI
- POZOSTAŁE BUDYNKI NA DZIAŁCE INWESTORA  
POZA ZAKRESEM OPRACOWNIA
- BUDYNKI NA SĄSIEDNIACH DZIAŁKACH DO ROZBIÓRKI  
WEDŁUG ODRĘBNEGO OPRACOWANIA
- ↔ - WJAZD / WYJAZD
- - KIERUNEK WYWOZU GRUZU
- ~ - TYMCZASOWE OGRODZENIE PRZESTAWNE
- 1 - BUDYNEK / KONTERNER SOCJALNY
- 2 - KABINA USTĘPOWA TYPU "TOI TOI"

ZESTAWIENIE BUDYNKÓW DO ROZBIÓRKI:

ADRES	NR. EWID.	NR DZ.	OBRĘB	FUNKCJA	ROZBIÓRKA
ul. Długa 9	1296	75	13	mieszkalny	tak
ul. Długa 9	1980	75	13	mieszkalny	tak
ul. Długa 9	1981	75	13	gospodarczy	tak
ul. Długa 9	1982	75	13	gospodarczy	tak
ul. Długa 10	1298	76	13	mieszkalny	tak
ul. Długa 11	1297	76	13	mieszkalny	tak
ul. Długa 10/11	1881	76, 75	13	gospodarczy	tak
ul. Długa 10/11	994	76, 75	13	gospodarczy	tak
ul. Długa 10/11	992	76, 75	13	gospodarczy	tak
ul. Długa 10/11	991	76, 80	13	gospodarczy	tak
ul. Długa 10/11	1009	80	13	gospodarczy	tak

UWAGA:

Sąsiednie budynki o numerach ewidencyjnych 1304, 1011, 1018, 1008, 1012 i 1019 objęte osobnym opracowaniem - ul. Długa 13, 14, 15.

Sąsiednie budynki o numerach ewidencyjnych 1848, 970, 971, 973, 974, 975 objęte osobnym opracowaniem - ul. Długa 8, 8a.

ETAPOWANIE PRAC ROZBIÓRKOWYCH:

- Przed rozpoczęciem prac rozbiórkowych ogrodzić teren rozbiórki przestawnym ogrodzeniem, zabezpieczyć przed dostępem osób postronnych oraz oznakować w widocznym miejscu.
- Prace rozbiórkowe rozpocząć od rozbiórki budynków gospodarczych numer 1980, 1981, 1982, 992, 991, 994, 1881, 1009.
- Budynki mieszkalne zlokalizowane bezpośrednio wzdłuż ciągu pieszego ul. Długiej prowadzić równolegle zaczynając od strony budynku Długa 9.
- Sąsiednie budynki przy ul. Długiej 8 i 8a oraz ul. Długiej 13, 14, 15 objęte odrębnym opracowaniem oraz postępowaniem administracyjnym. Po uzyskaniu pozwolenia na rozbiórkę dopuszcza się prowadzenie prac rozbiórkowych równolegle wszystkich obiektów zgodnie z poszczególnymi opracowaniami technicznymi oraz wydanymi pozwoleniami organu administracji budowlanej.

UWAGA:

- Transport posegregowanych materiałów porozbiórkowych bezpośrednio na ul. Długą po uzyskaniu zgody zarządu dróg (ZIM) przez działkę numer 76 po uzyskaniu zgody jej właściciela.
- Alternatywnie dopuszcza się wywóz gruzu poprzez sąsiednią działkę numer 78, po uzyskaniu zgody jej właściciela na działkę drogową numer (ul. Ogrodową).
- Należy zwrócić uwagę iż dojazd do przedmiotowej nieruchomości może się odbywać jedynie drogą miejską z ograniczeniem dopuszczalnej masy całkowitej pojazdów 3,5t. Pojazdy oraz sprzęt rozbiórkowy nie może przekroczyć nośności dopuszczonej przez zarządcę drogi.


Poświadczam zgodność niniejszej kopii z treścią materiału państwowego zasobu geodezyjnego i kartograficznego	
Organ prowadzący państwowy zasób geodezyjny i kartograficzny	PREZYDENT MIASTA SŁUPSKA
Nazwa materiału zasobu	MAPA ZASADNICZA
Identyfikator ewidencyjny materiału zasobu	PL. PZG.K. 47/19
Data wykonania kopii	2020-11-10

Imię, nazwisko i podpis osoby reprezentującej organ

64/2

MAPA ZASADNICZA  
SKALA 1:500

Województwo: pomorskie  
Powiat: m. Słupsk  
Jednostka ewidencyjna: 226301\_1, M. Słupsk  
Obręb: 0013, 13  
Działka: 69/3, 73, 74/2, 75, 76

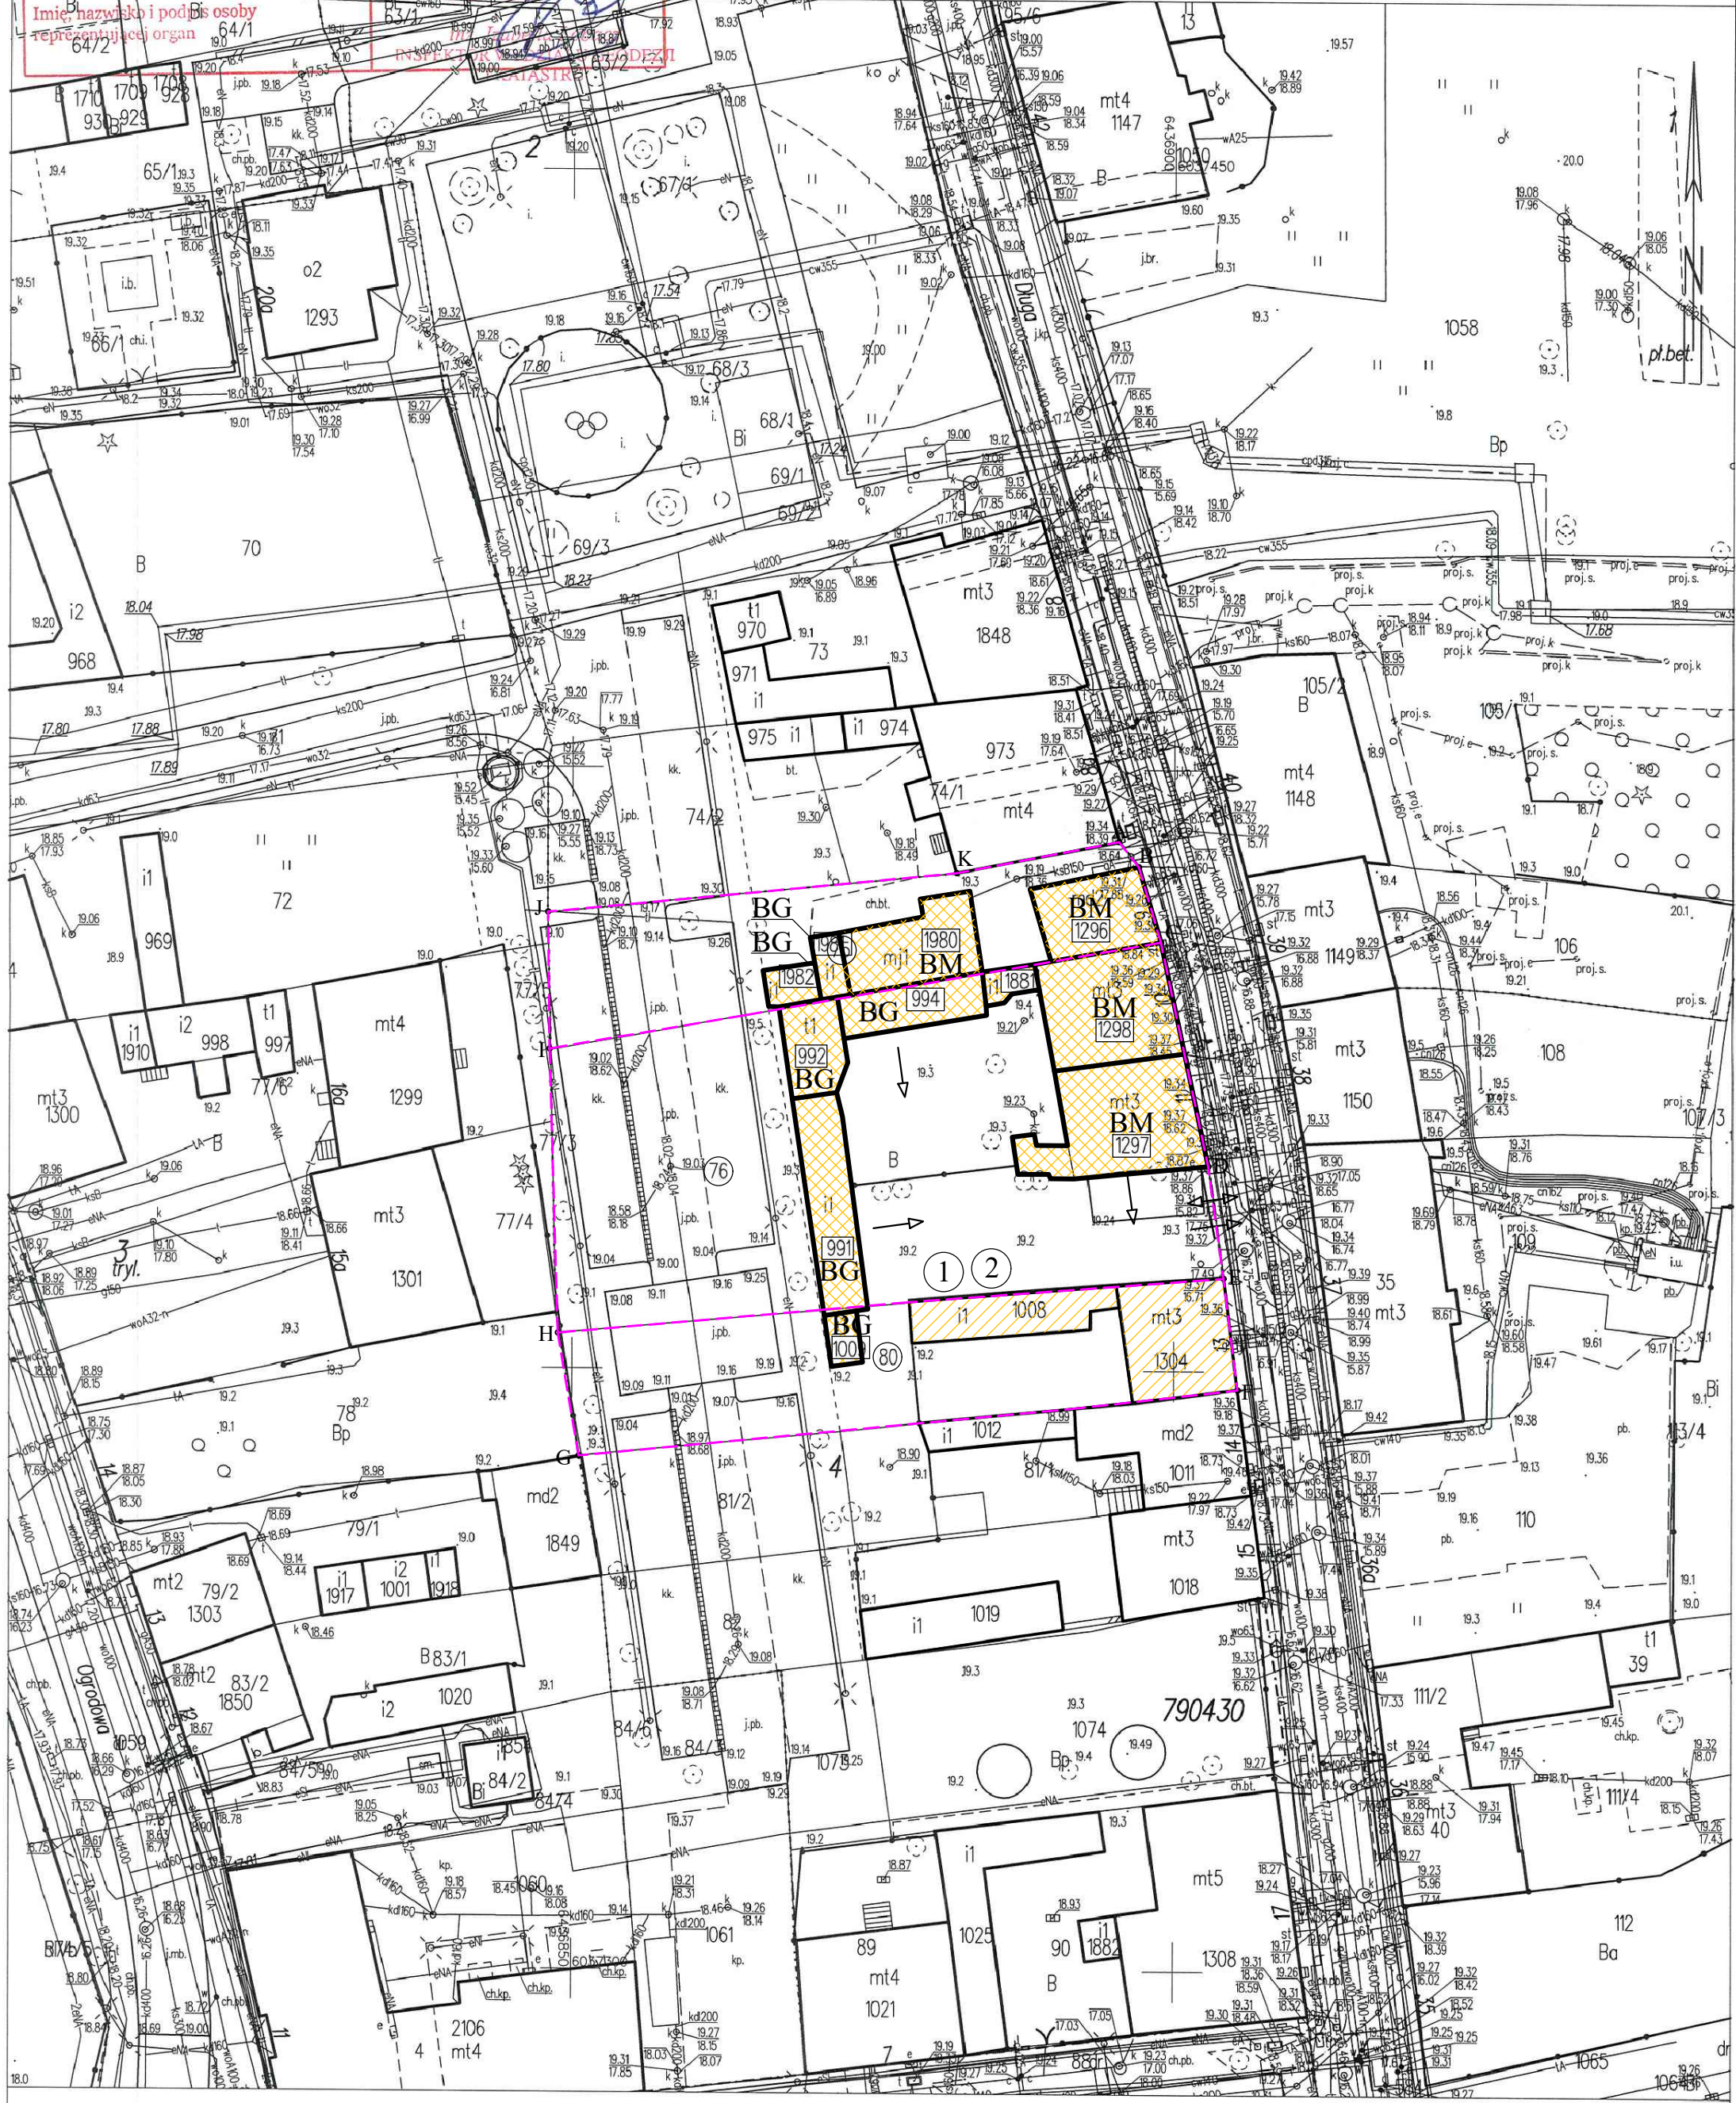

Jednostka projektująca: <b>KOSZTORYSY, NADZORY, PRZEGLĄDY OBIEKTÓW BUDOWLANYCH</b> inż. Marian Tyszk ul. Zamiejska 2, 76-200 Słupsk NIP 839 129 30 48, tel. 607 - 108 - 748				
Tytuł rysunku: <b>PROJEKT ROZBIÓRKI ORGANIZACJA PLACU ROZBIÓRKI</b>				
Nazwa obiektu budowlanego: BUD. MIESZKALNE (nr ewid. 1269, 1980, 1298, 1297) BUD. GOSPODARCZE (nr ewid. 1981, 1982, 1881, 994, 992, 991, 1009)				
Adres obiektu budowlanego: ul. Długa 9, 10, 11, 76 - 200 Słupsk dz. nr ewid. 75, 76, 80, obręb ewid. 13, Miasto Słupsk				
Inwestor: Miasto Słupsk, 76 - 200 Słupsk, Plac Zwycięstwa 3 w zarządzie PGM Sp. z o.o., 76-200 Słupsk, ul. Tuwima 4				
Projektant:	mgr inż. Michał Tyszk uprawnienia nr POM/0212/PWOK/07 Specjalność konstrukcyjno-budowlana			
Data: listopad 2020	SKALA 1:500	BRANŻA PROJEKT ROZBIÓRKI	NR RYS 2	NR STRONY .....