



Przekroje charakterystyczne, skala 1:50

Przekrój charakterystyczny na odcinku prostym

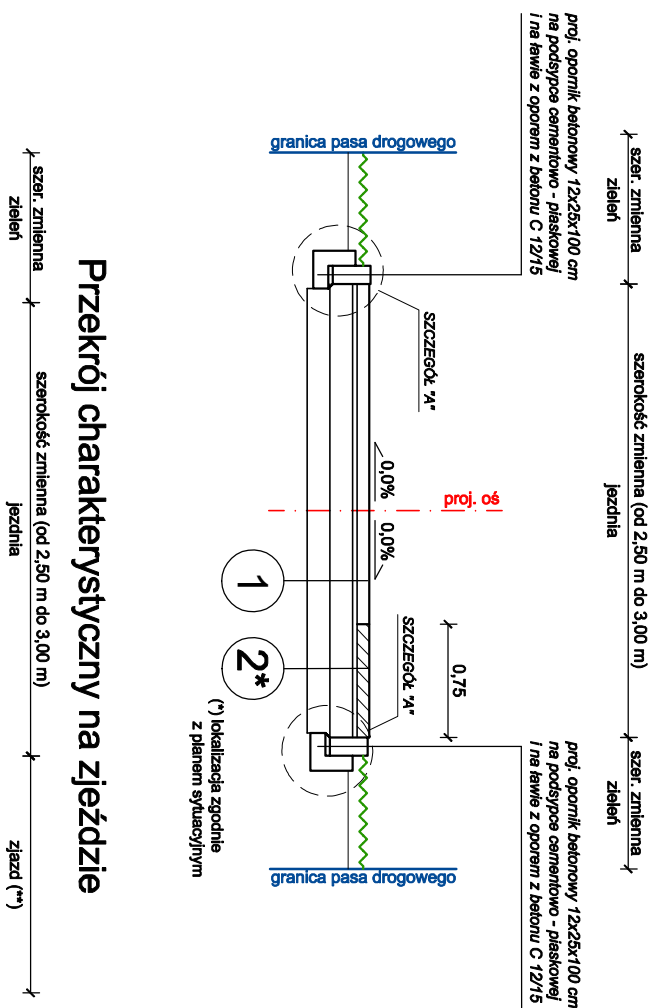


Przekrój charakterystyczny na zjeździe

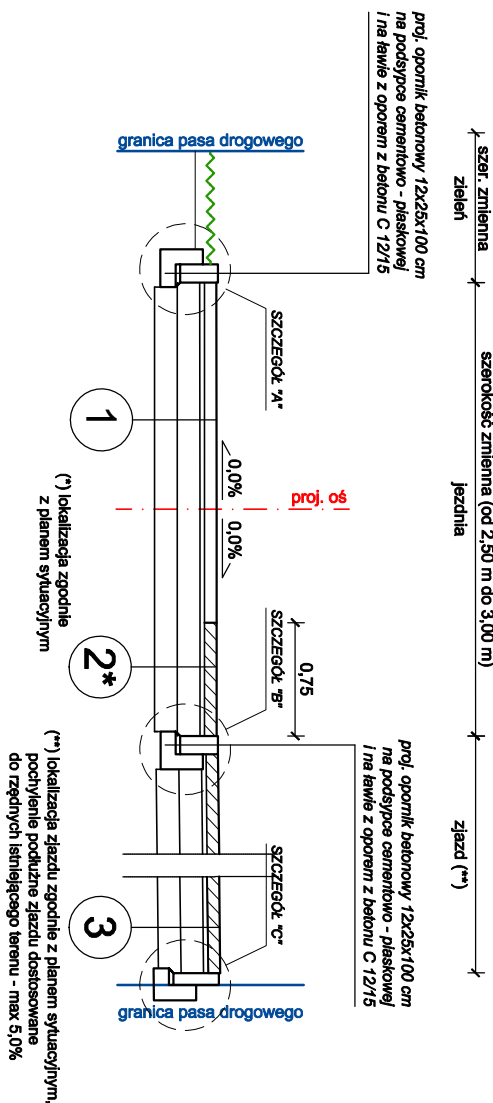



1	betonowa kostka brukowa, typ "EKO - DOMINO", kolor szary z wypełnieniem spoin grysem bazaltowym 2/5	- gr. 8 cm
	podsyпка płaskowa - płasek grubý	- gr. 3 cm
	podbudowa zasadnicza z kruszywa łamanego stabilizowanego mechanicznie 0/31,5 mm	- gr. 15 cm
	warstwa oddziałająca z płasku grubego	- gr. 15 cm
	Razem:	gr. 41 cm
2	betonowa kostka brukowa, typ "cegiełka", kolor czerwony	- gr. 8 cm
	podsyпка płaskowa - płasek grubý	- gr. 3 cm
	podbudowa zasadnicza z kruszywa łamanego stabilizowanego mechanicznie 0/31,5 mm	- gr. 15 cm
	warstwa oddziałająca z płasku grubego	- gr. 15 cm
	Razem:	gr. 41 cm
3	betonowa kostka brukowa, typ "cegiełka", kolor szary	- gr. 8 cm
	podsyпка płaskowa - płasek grubý	- gr. 3 cm
	podbudowa zasadnicza z kruszywa łamanego stabilizowanego mechanicznie 0/31,5 mm	- gr. 15 cm
	warstwa oddziałająca z płasku grubego	- gr. 15 cm

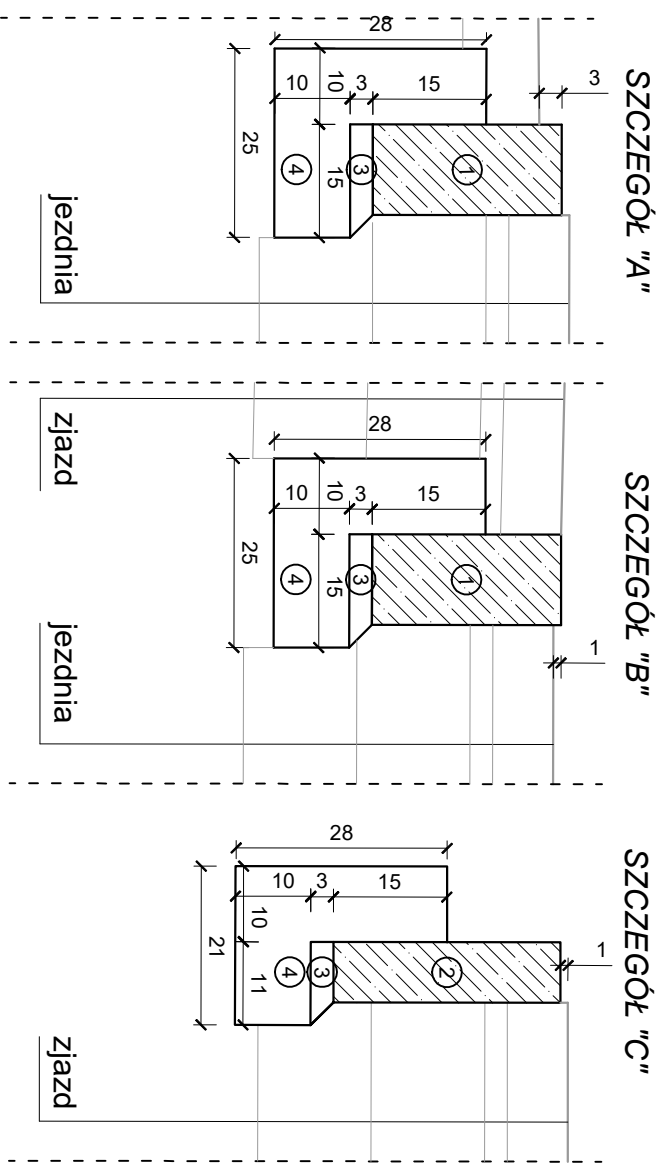Szczegóły konstrukcyjne, skala 1:10



LEGENDA

1. opornik betonowy 12x25x100 cm
2. obrzeże betonowe 8x30x100 cm
3. podsypka cementowo-piaskowa (1:4), gr. 3 cm
4. ława betonowa z oporem z betonu C12/15

Investor	Jednostka projektowa	
 <p>Gmina Margonin ul. Kościuski 13 64-830 Margonin</p>	 <p>ul. Bukowska 116/18, 60-397 Poznań tel. 613 070 170 e-mail: biuro@drog-cad.pl</p>	
Zadanie	<p>"Budowa drogi gminnej w m. Margonńska Wieś ul. Kościuski przy parku"</p>	
Rysunek	Przekrój normalny. Szczegóły konstrukcyjne	
Projektant branży drogowej	mgr inż. Maciej NOWAK	WK/P/0089/P.OOD/08 uprawnienia budowlane do projektowania bez ograniczeń w specjalności drogowej
Sprawdzający branży drogowej	mgr inż. Tomasz WITCZAK	WK/P/0095/P.OOD/12 uprawnienia budowlane do projektowania bez ograniczeń w specjalności drogowej
Stadium	Branża	Skala
Projekt architektoniczno- budowlany	Drogowa	1:50/1:10
		07.2022
		1.1.D