

**Inwestor: Gmina Miejska w Złotoryi, Plac Orląt Lwowskich 1, Złotoryja**

**Złotoryja, droga dojazdowa do gruntów rolnych  
Remont ulicy Leszczyńskiej**

**PROJEKT STAŁEJ ORGANIZACJI RUCHU**

**Opracował: Andrzej Baszak**

**25 Lipca 2024**

## ***SPIS TREŚCI***

STRONA TYTUŁOWA.....	
SPIS TREŚCI.....	
CZĘŚĆ OPISOWA – OPIS TECHNICZNY .....	
1. Podstawa opracowania .....	
2. Przedmiot opracowania.....	
3. Charakterystyka drogi i ruchu.....	
4. Projektowane rozwiązanie.....	
CZĘŚĆ RYSUNKOWA:	
1. Orientacja	
2. Plan stałego oznakowania	

## OPIS TECHNICZNY

### 1. Podstawa opracowania:

1. Rozporządzenie Ministra Infrastruktury z 23.09.2003 (Dz. U. nr 177 poz. 1729 ) w sprawie szczegółowych warunków zarządzania ruchem na drogach, oraz wykonywania nadzoru nad tym zarządzaniem.
2. Rozporządzenie Ministrów Infrastruktury oraz Spraw Wewnętrznych i Administracji z dnia 31.07.2002 w sprawie znaków i sygnałów drogowych (tekst jednolity DZ.U. z 26.11.2019 poz. 2311)
3. Rozporządzenia Ministra Infrastruktury z dnia 3 lipca 2003 r. (Dz. U. z 2017 roku, poz. 784) w sprawie szczegółowych warunków technicznych dla znaków i sygnałów drogowych oraz urządzeń bezpieczeństwa ruchu drogowego i warunków ich umieszczania na drogach
4. Ustawa z dnia 20.06.1997 - Prawo o ruchu drogowym. Dz. U. z 2003 r. Nr 58, poz. 515, z późniejszymi zmianami.

### 2. Przedmiot opracowania

Opracowanie ma za zadanie ustalenie oznakowania stałego w związku z remontem ulicy Leszczyńskiej.

### 3. Charakterystyka projektowanej drogi

Odcinek drogi gminnej ul. Leszczyńska dł. 795m przewidzianego do remontu z nawierzchni tłuczniowej na nawierzchnię bitumiczną o szerokości jezdni 3,0 – 3,2m. Projektowane pobocza gruntowe o szer. 0,75m. Zjazdy z funkcją mijanek 5 szt.

### 4. Projektowane rozwiązania oznakowania

Ze względu na grubość projektowanej konstrukcji drogi dostosowanej do potrzeb tj. ruchu bardzo lekkiego wprowadza się znaki B-18 - 3,5 tony. Wąska jezdnia z mijankami i obserwowany ruch rowerzystów skutkują ustaleniem ograniczenia prędkości do 40 km/h.


### 5. Wymagania dla znaków

Wszystkie znaki pionowe z licami z folii odblaskowej typ 2 . Wysokość umieszczenia dolnej krawędzi znaków nad chodnikiem lub poboczem 2,2m. Wielkość znaków – małe. Słupki stalowe ocynkowane grubościennie o średnicy zewnętrznej 50mm.

Na co najmniej 7 dni przed przystąpieniem do wykonywania robót należy powiadomić: Starostwo Powiatowe w Złotoryi, KP Policji w Złotoryi, Urząd Miejski w Złotoryi.

Czas trwania prac: modernizacja drogi 1 miesiąc, w tym oznakowanie 1 dzień

Przewidywany okres wprowadzenia stałej organizacji ruchu - do 31 maja 2025

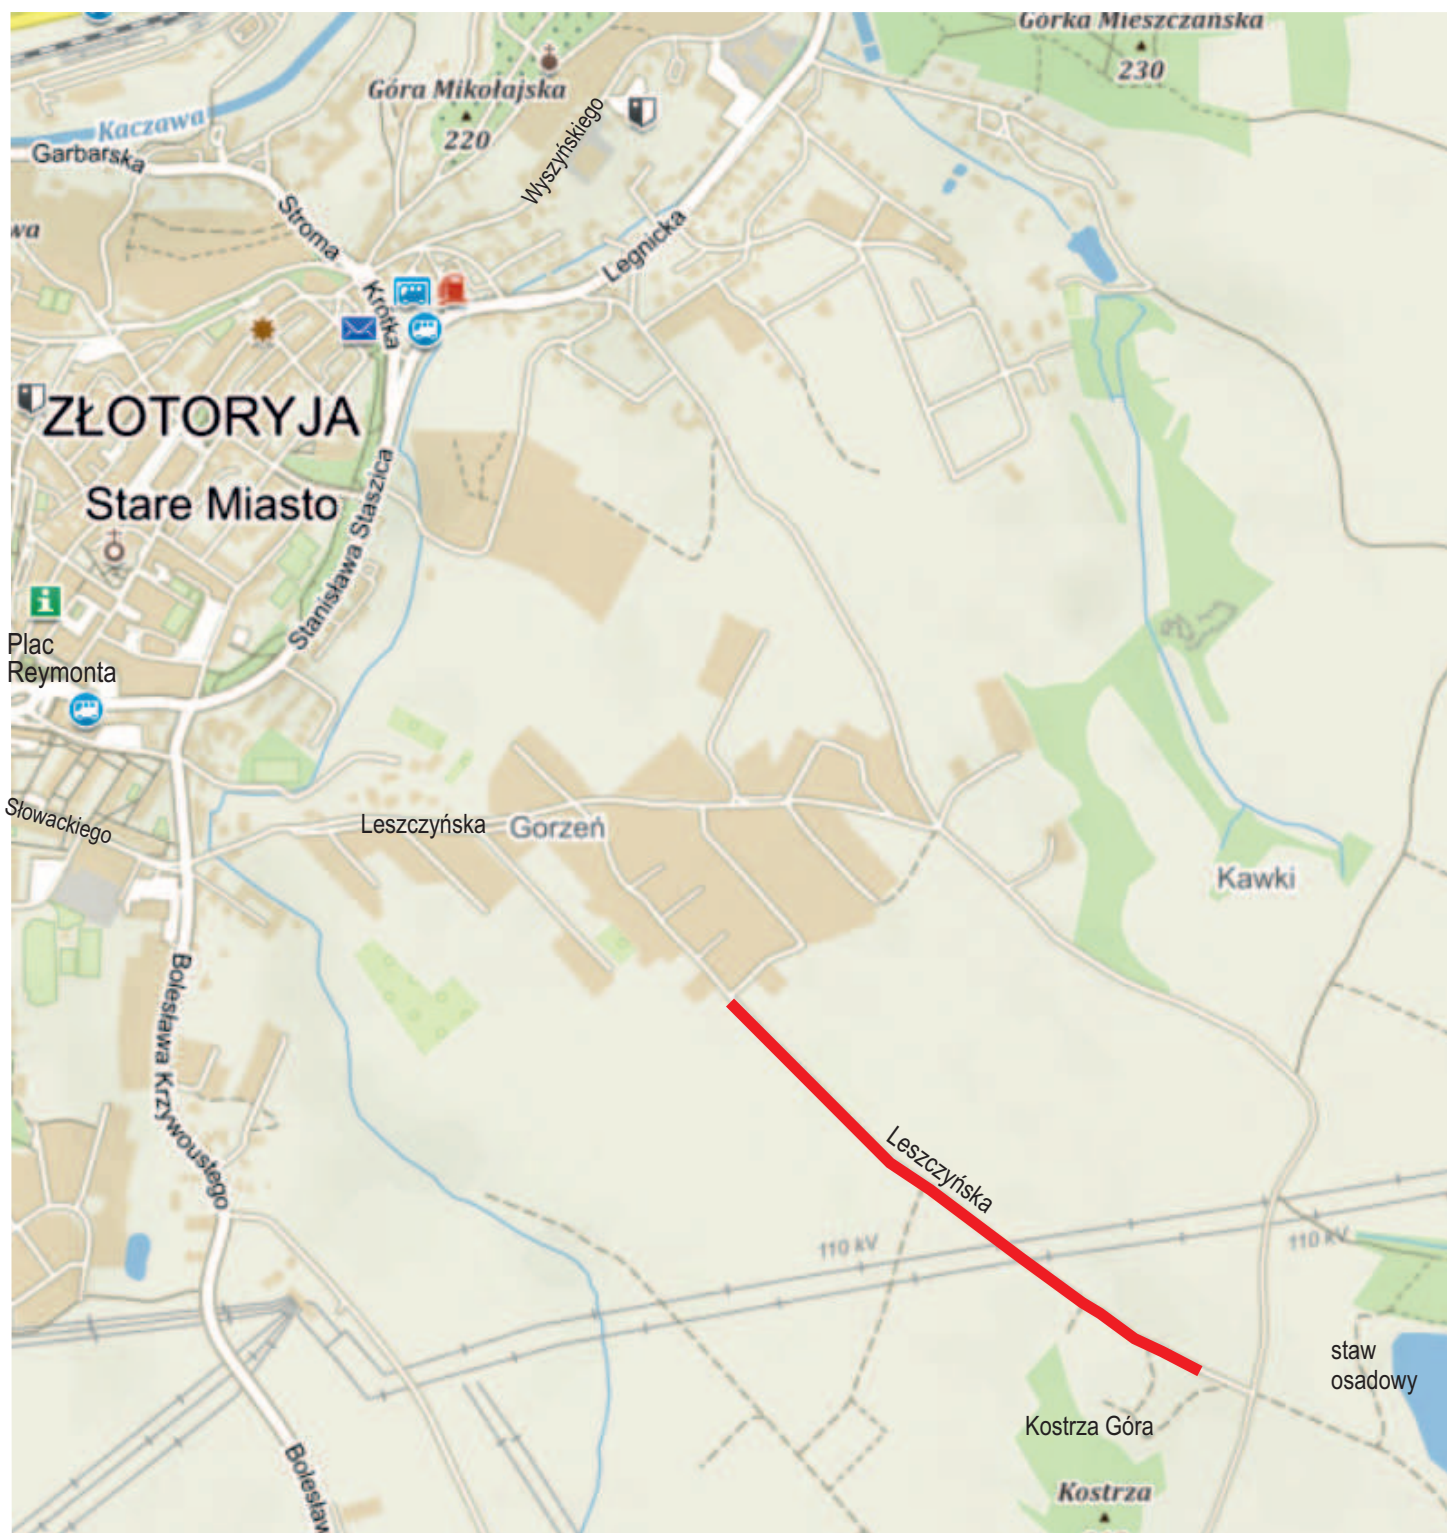

Złotoryja, droga dojazdowa do gruntów rolnych  
Remont ulicy Leszczyńskiej

ORIENTACJA 1:20 000







Złotoryja, dnia 2 sierpnia 2024 r.

Pan  
Andrzej Baszak  
ul. Nad Zalewem 17B/4  
59-500 Złotoryja

**ZATWIERDZENIE Nr 101/2024**

Na podstawie art. 10 ust. 5 ustawy z dnia 20 czerwca 1997 r. – Prawo o ruchu drogowym (Dz. U. z 2023 r., poz. 1047 ze zm.) oraz na podstawie § 3 Rozporządzenia Ministra Infrastruktury z dnia 23 września 2003 r. w sprawie szczegółowych warunków zarządzania ruchem na drogach oraz wykonania nadzoru nad tym zarządzaniem (Dz. U. z 2017 r. poz. 784)

**- zatwierdzam -**

- projekt docelowej organizacji ruchu drogowego na drodze gminnej ul. Leszczyńska w Złotoryi, w związku z realizacją zadania pn. "Złotoryja, droga dojazdowa do gruntów rolnych", zgodnie z załączonym projektem

**do dnia 31 maja 2025 r.**

Zgodnie z § 12 ust. 1 i 4 w/w rozporządzenia jednostka wprowadzająca organizację ruchu zawiadamia organ zarządzający ruchem, zarząd drogi, oraz właściwego komendanta Policji o terminie jej wprowadzenia, co najmniej na 7 dni przed dniem wprowadzenia organizacji ruchu. W przypadku nie spełnienia powyższego warunku organ zarządzający ruchem poinformuje zarząd drogi o utracie ważności zatwierdzonej organizacji ruchu.

**Do wiadomości:**

1. Adresat
2. a/a



Z up. Starosty  
Monika Stolarczyk  
Zastępca  
Kierownika Wydziału Komunikacji

### **Klauzula informacyjna Wydziału Komunikacji:**

Zgodnie z art. 13 ust. 1 i 2 ogólnego rozporządzenia o ochronie danych osobowych z dnia 27 kwietnia 2016 r. (Dz.U.UE.L.2016.119) informuję, iż:

1. Administratorem Pani/Pana danych osobowych przetwarzanych w Starostwie Powiatowym w Złotorii jest Starosta Złotoryjski z siedzibą przy pl. Niepodległości 8, 59-500 Złotoryja.
2. Kontakt z inspektorem ochrony danych osobowych jest możliwy pod adresem:
  - Starostwo Powiatowe w Złotorii, pl. Niepodległości 8, 59-500 Złotoryja
  - e-mail: [iod@powiat-zlotoryja.pl](mailto:iod@powiat-zlotoryja.pl),
3. Celem przetwarzania jest:
  - a. wykonywanie zadań wynikających z :  
ustawy z dnia 20 czerwca 1997 r. – Prawo o ruchu drogowym
  - b. wypełnienie obowiązku prawnego ciążącego na administratorze - art. 6 ust. 1 lit. c ogólnego rozporządzenia o ochronie danych osobowych z dnia 27 kwietnia 2016 r.
4. Odbiorcami Pani/Pana danych osobowych mogą być:
  1. podmioty uprawnione na podstawie przepisów prawa,
  2. podmioty, które przetwarzają Pani/Pana dane osobowe w imieniu Administratora, na podstawie zawartej umowy powierzenia przetwarzania danych osobowych (tzw. podmioty przetwarzające),
  3. strony postępowania.
5. Pani/Pana dane osobowe będą przetwarzane przez okres niezbędny do realizacji celu wskazanego w pkt. 3 oraz przechowywane na podstawie Rozporządzenia Prezesa Rady Ministrów z dnia 18 stycznia 2011 r. w sprawie instrukcji kancelaryjnej, jednolitych rzeczowych wykazów akt oraz instrukcji w sprawie organizacji i zakresu działania archiwów zakładowych.
6. Posiada Pani/Pan prawo do żądania od administratora dostępu do danych osobowych, prawo do ich sprostowania, w zakresie dopuszczonym przepisami prawa.
7. Ma Pani/Pan prawo wniesienia skargi do organu nadzorczego, którym jest Prezes Urzędu Ochrony Danych Osobowych.
8. Podanie danych osobowych jest obligatoryjne w oparciu o przepisy prawa. W przypadku niepodania danych nie będzie możliwe rozpatrzenie wniosku i przeprowadzenie postępowania administracyjnego.
9. Pani/Pana dane osobowe nie podlegają zautomatyzowanemu podejmowaniu decyzji, w tym profilowaniu.





# Gmina Miejska Złotoryja

59-500 Złotoryja, pl. Orłąt Lwowskich 1  
tel. 76 8779 100, fax 76 878 31 20  
www.zlotoryja.pl um@zlotoryja.pl

Złotoryja, dnia 30.07.2024 r.

WAG.7011.15.2023

**Pan Andrzej Baszak**  
**zam. Ul. Nad Zalewem 17B/4**  
**59-500 Złotoryja**

***Dot. zadania pn. „Złotoryja, droga dojazdowa do gruntów rolnych”.***

*W odpowiedzi na Pana wniosek z dnia 25.07.2024 r. ws. uzgodnienia dla projektu stałej organizacji ruchu na w/w inwestycji informuję, że uzgadniam pozytywnie przedłożony projekt.*

Burmistrz Miasta

  
Paweł Kulig

*Sprawę prowadzi: Dorota Michalska; Tel. 76/ 8779 139; e-mail: [dorota.michalska@zlotoryja.pl](mailto:dorota.michalska@zlotoryja.pl)*