



Przekrój normalny szlakowy  
km -6 +300 - 9+100

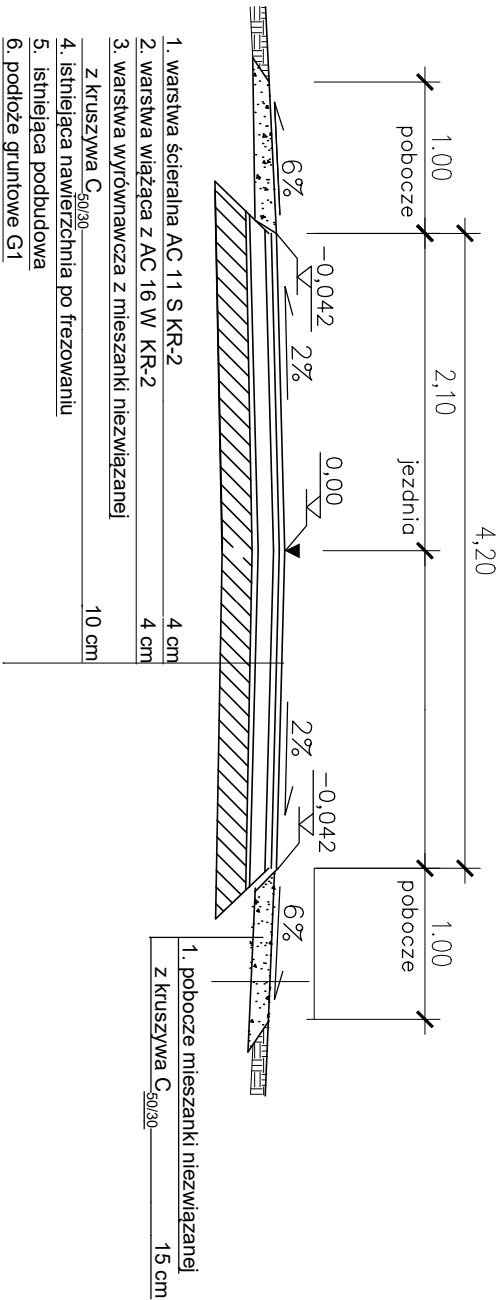

Przekrój normalny szlakowy  
km -9 +100 - 11+883

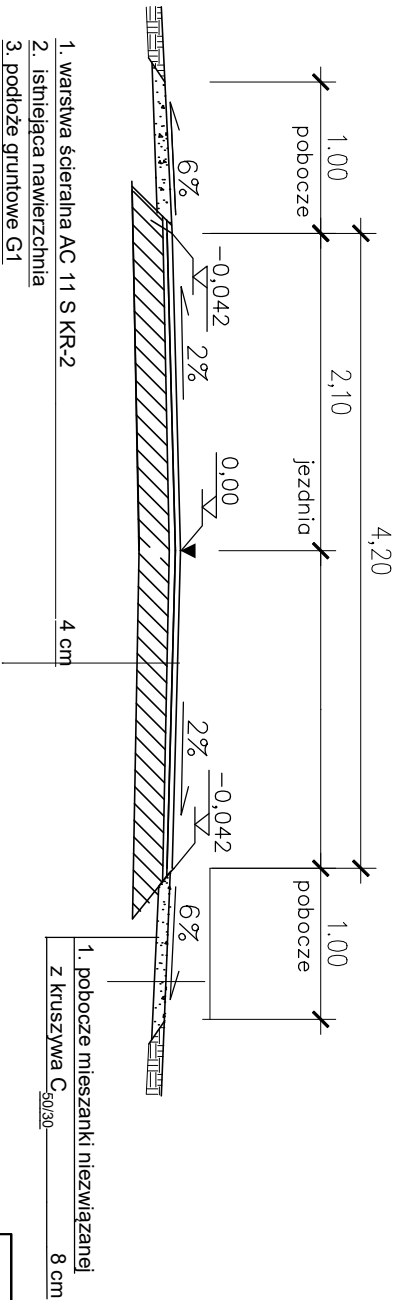

PROJEKT	Przebudowa drogi powiatowej nr 1671N Kipary – Sędrowo od km 5+700 do km 11+883	
LOK	Dz. nr 48, 64/1 obręb 0006 Kipary 1060,7,58 72/3,72/1,1061,1042,obręb 0016 Sędrowo 1024/2 obręb 0002 Borki Wielbarskie	Przekrój konstrukcyjny
NAZWA RYSUNKU	Przekrój konstrukcyjny	
PROJEKTOWAŁ	Janusz Skrobinski nr upr.437/OL/ 94	
SKALA 1:20	DATA –06 – 2023	RYS. NR 19