


POGLĄDOWY PRZESZCZĄT GEOTECHNICZNY I - I

1 : $\frac{50}{5000}$

NW-

-SE SW-

-NE

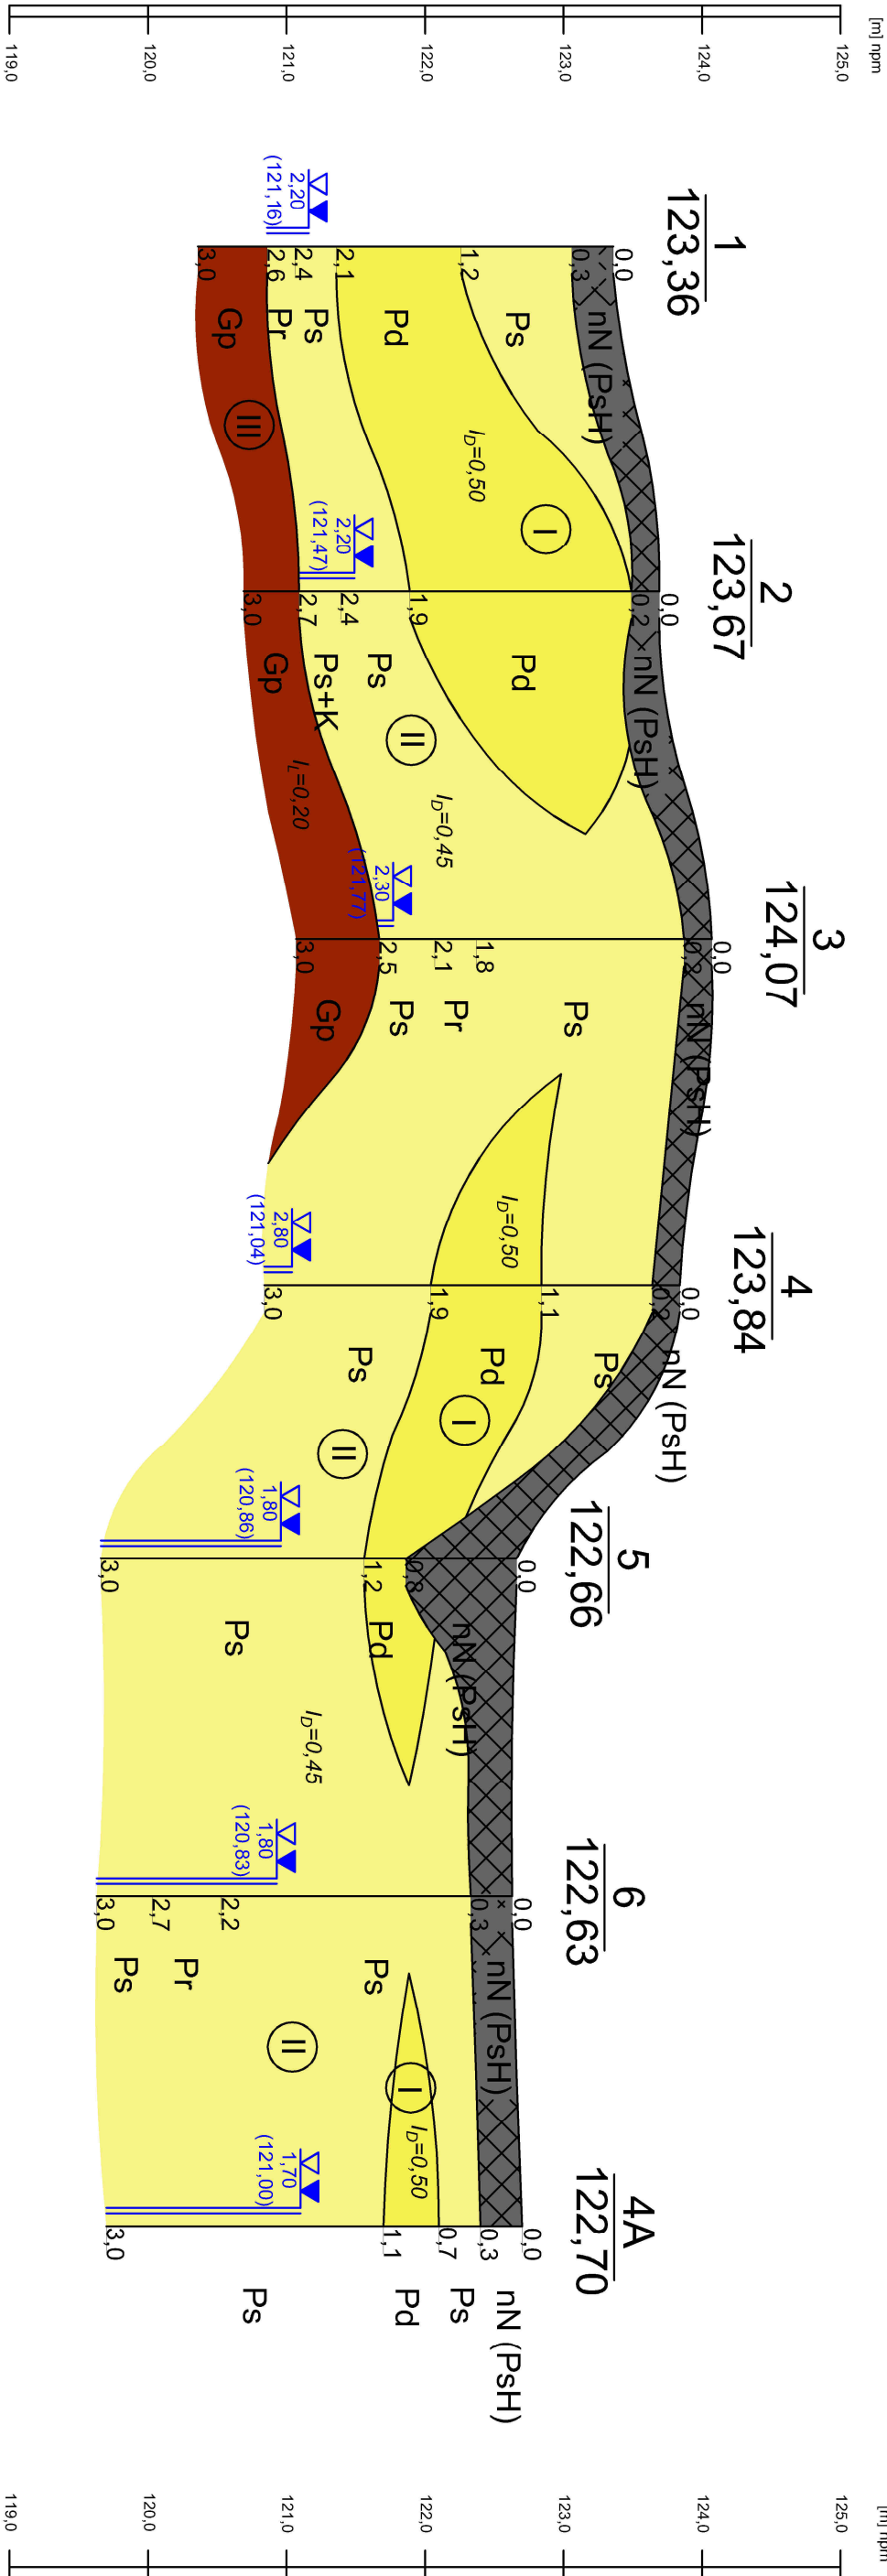

250 m	251 m	250 m	198 m	244 m	238 m
-------	-------	-------	-------	-------	-------

Obiekt			Budowa drogi gminnej nr 120414C Skrwilno-Mościska		
w miejscowości Skrwilno					
Rodzaj opracowania	Opinia geotechniczna		Skala 1 : $\frac{50}{5000}$		
mgr Piotr Tański		marzec, 2023 r.	Załącznik 4		