




**WIDZEWSKIE TOWARZYSTWO BUDOWNICTWA
SPOŁECZNEGO SP. Z O.O.**

AL. PIŁSUDSKIEGO 150/152 ŁÓDŹ

WWW.WTBS.PL


INWENTARYZACJA STANU ZAAWANSOWANIA PRAC BUDOWLANYCH - BRANŻA ARCHITEKTONICZNO- BUDOWLANA

OBIEKT	BUDYNEK MIESZKALNY WIELORODZINNY Z GARAŻEM PODZIEMNYM ORAZ USŁUGAMI
ADRES	UL. PRZĘDZALNIANA 101/103, ŁÓDŹ
OPRACOWAŁ	mgr inż. arch. Katarzyna Kułakowska upr. bud. 07/LOOKK/2016 w specjalności architektonicznej

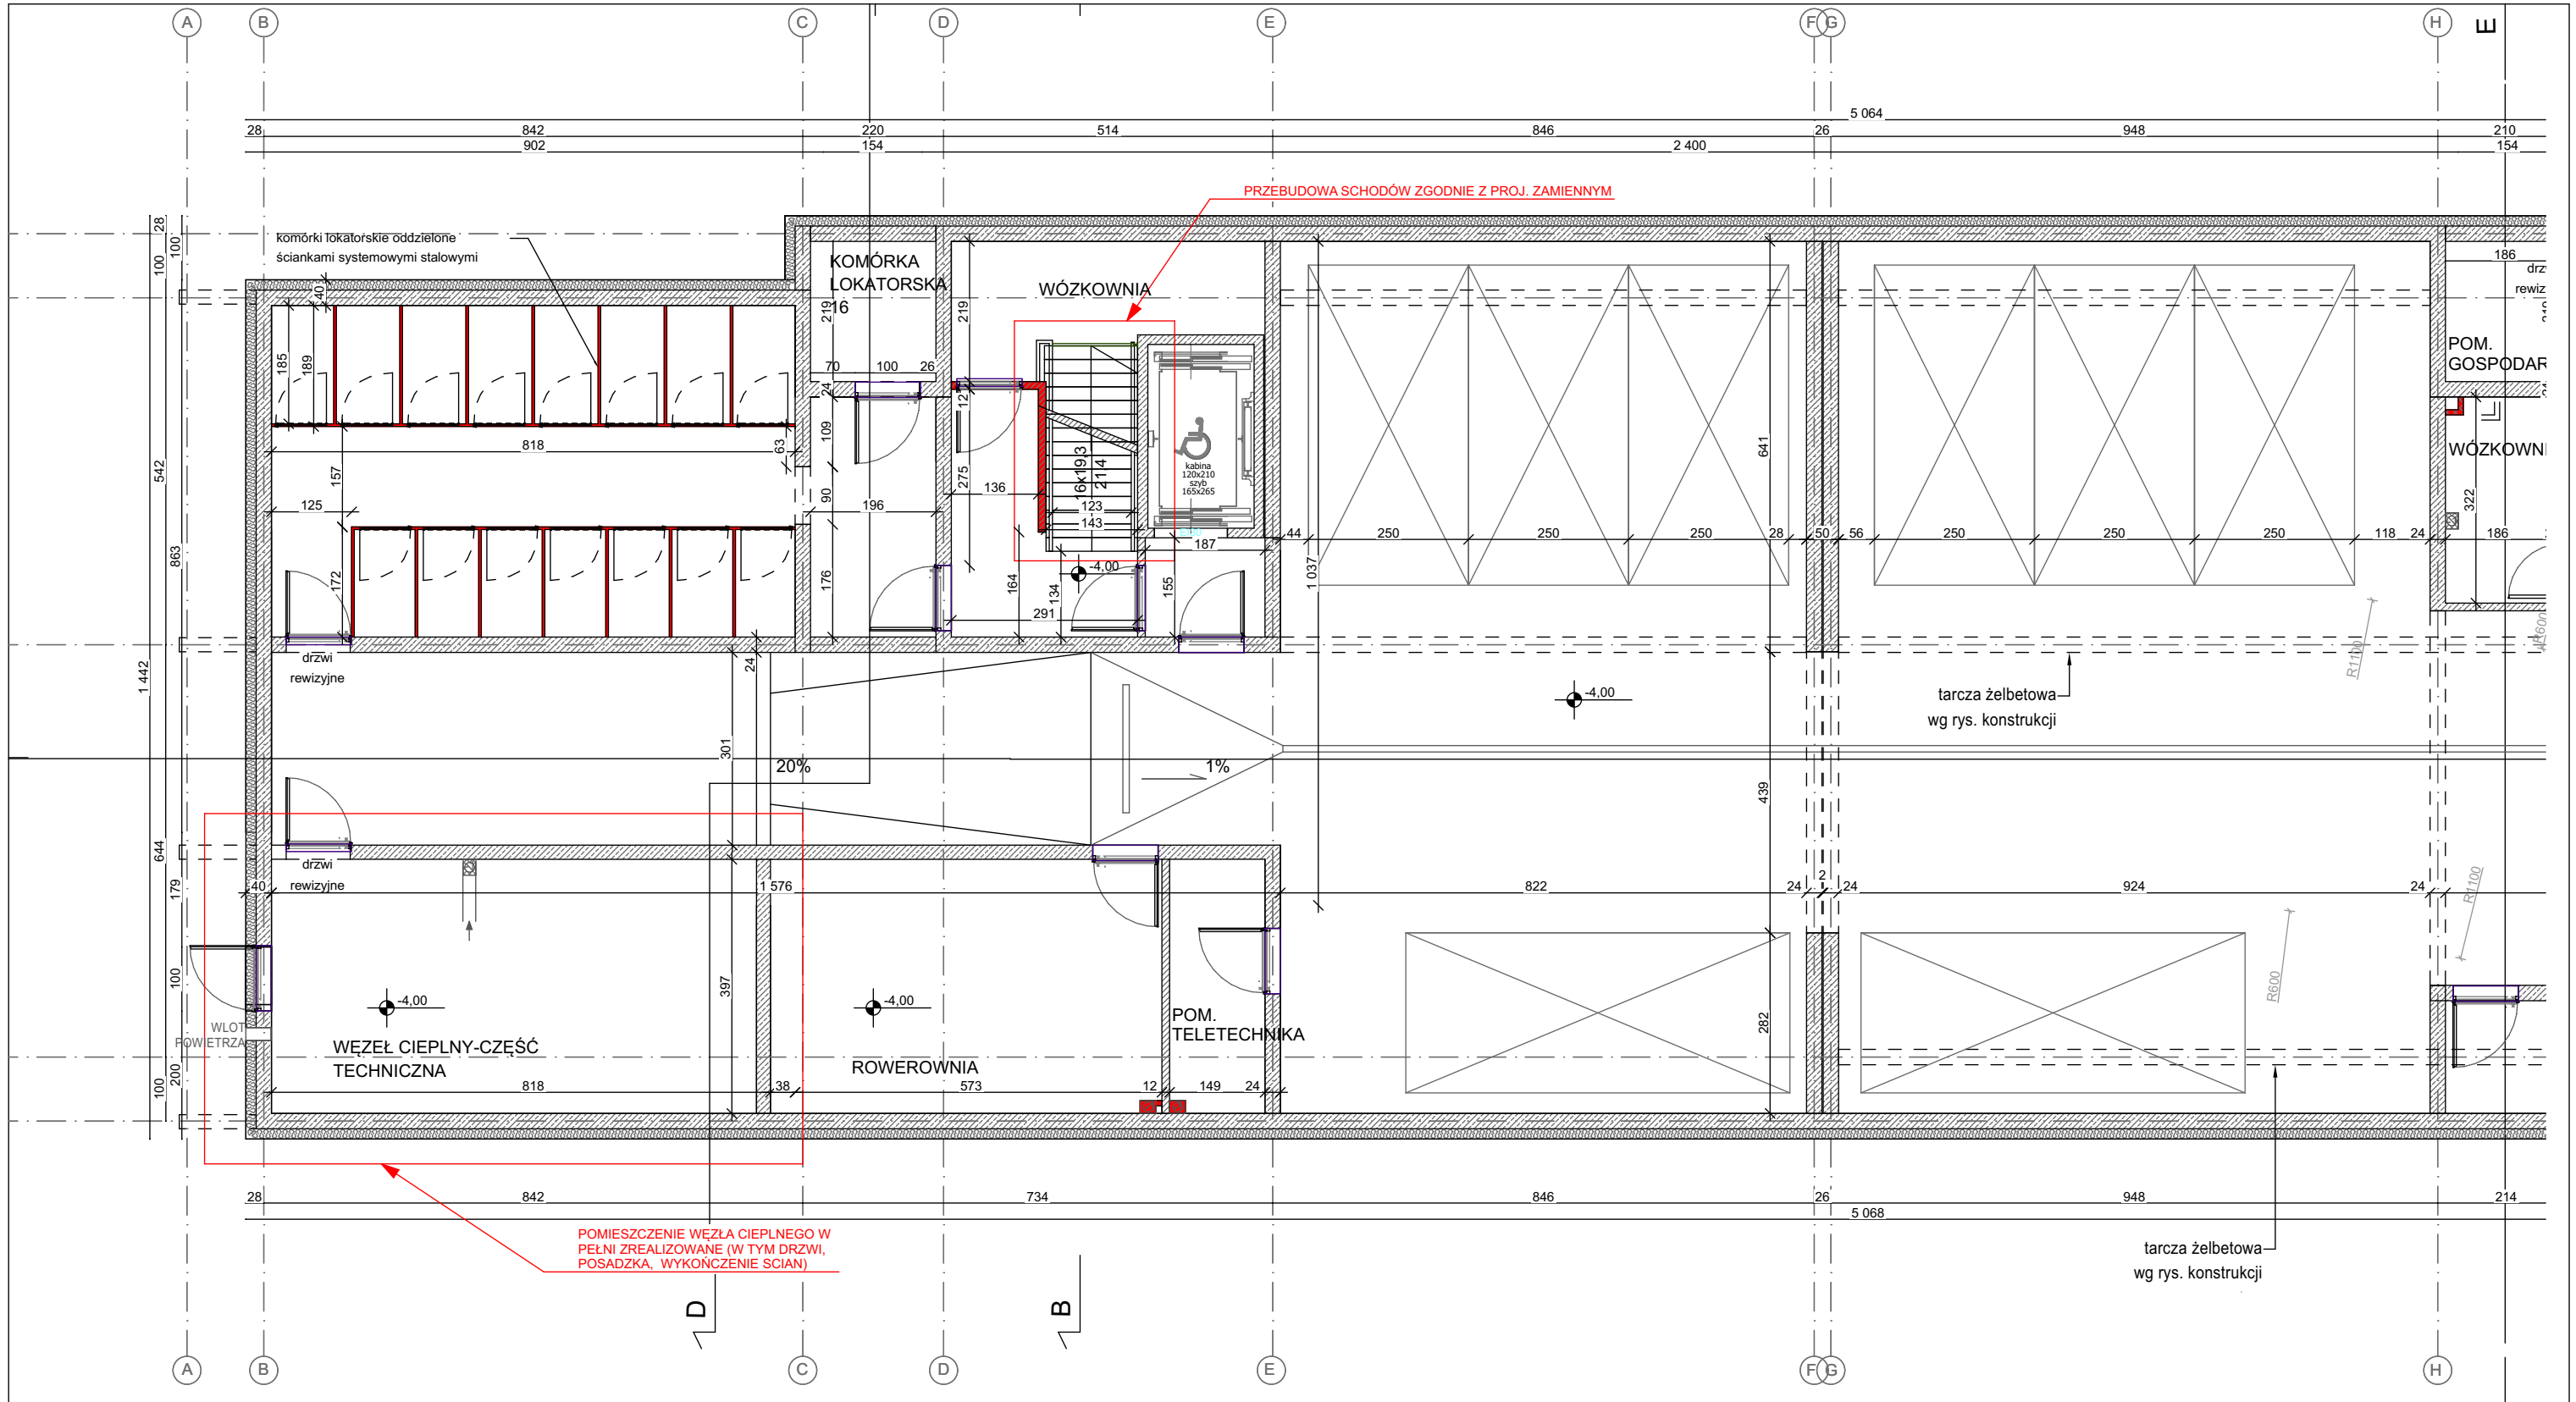


LEGENDA - OZNACZENIA NIEZREALIZOWANYCH ELEMENTÓW PROJEKTU:	
<div></div>	NIEWYMUROWANE ŚCIANY, KOMINY
WSZYSTKIE KONDYGNACJE: - BRAK STÓŁARKI DRZWIOWEJ (DRZWI WEWNĘTRZNE I ZEWNĘTRZNE) - WYJĄTEK - WĘZEŁ CIEPLNY - GARAŻ - WSTAWIONA BRAMA GARAŻOWA - BRAK TERMOIZOLACJI ŚCIAN I STROPÓW	

<div><div></div><div>WIDZEWSKIE TBS</div></div> <div>WIDZEWSKIE TOWARZYSTWO BUDOWNICTWA SPOŁECZNEGO SP. Z O.O. AL. PIŁSUDSKIEGO 150/152 ŁÓDŹ WWW.WTBS.PL</div>	
OBIEKT	BUDYNEK MIESZKALNY WIELORODZINNY Z GARAŻEM PODZIEMNYM ORAZ USŁUGAMI
ADRES	UL. PRZĘDZALNIANA 101/103, ŁÓDŹ
OPRACOWAŁ	mgr inż. arch. Katarzyna Kułakowska upr. bud. 07/LOOKK/2016 w specjalności architektonicznej
TYTUŁ RYS.	INWENTARYZACJA STANU ZAAWANSOWANIA PRAC BUDOWLANYCH - RZUT KONDYGNACJI -1 - GARAŻ CZ.1
NR RYS.	INW-1
SKALA:	1:100
DATA:	1.2024
BRANŻA:	ARCH-BUD

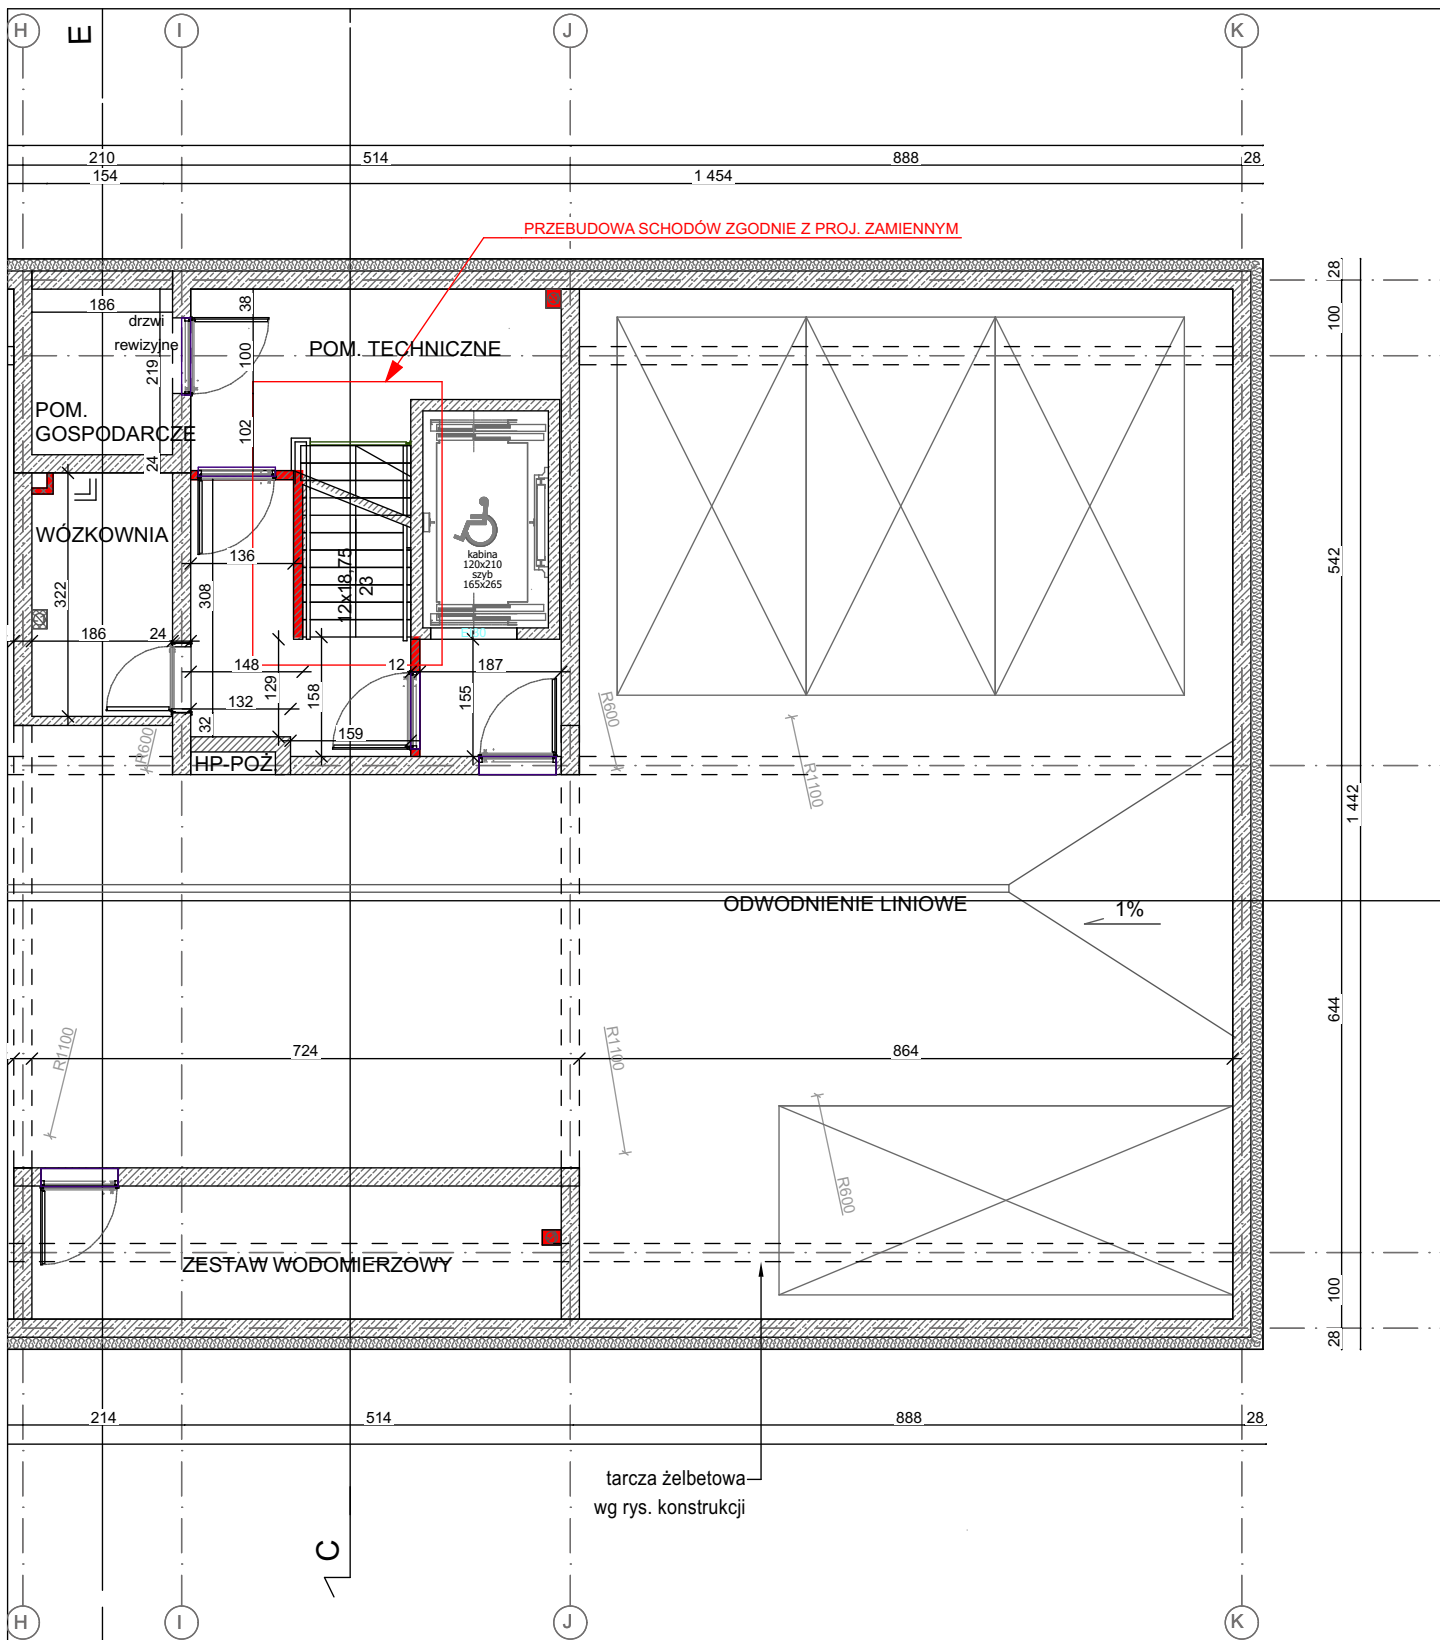


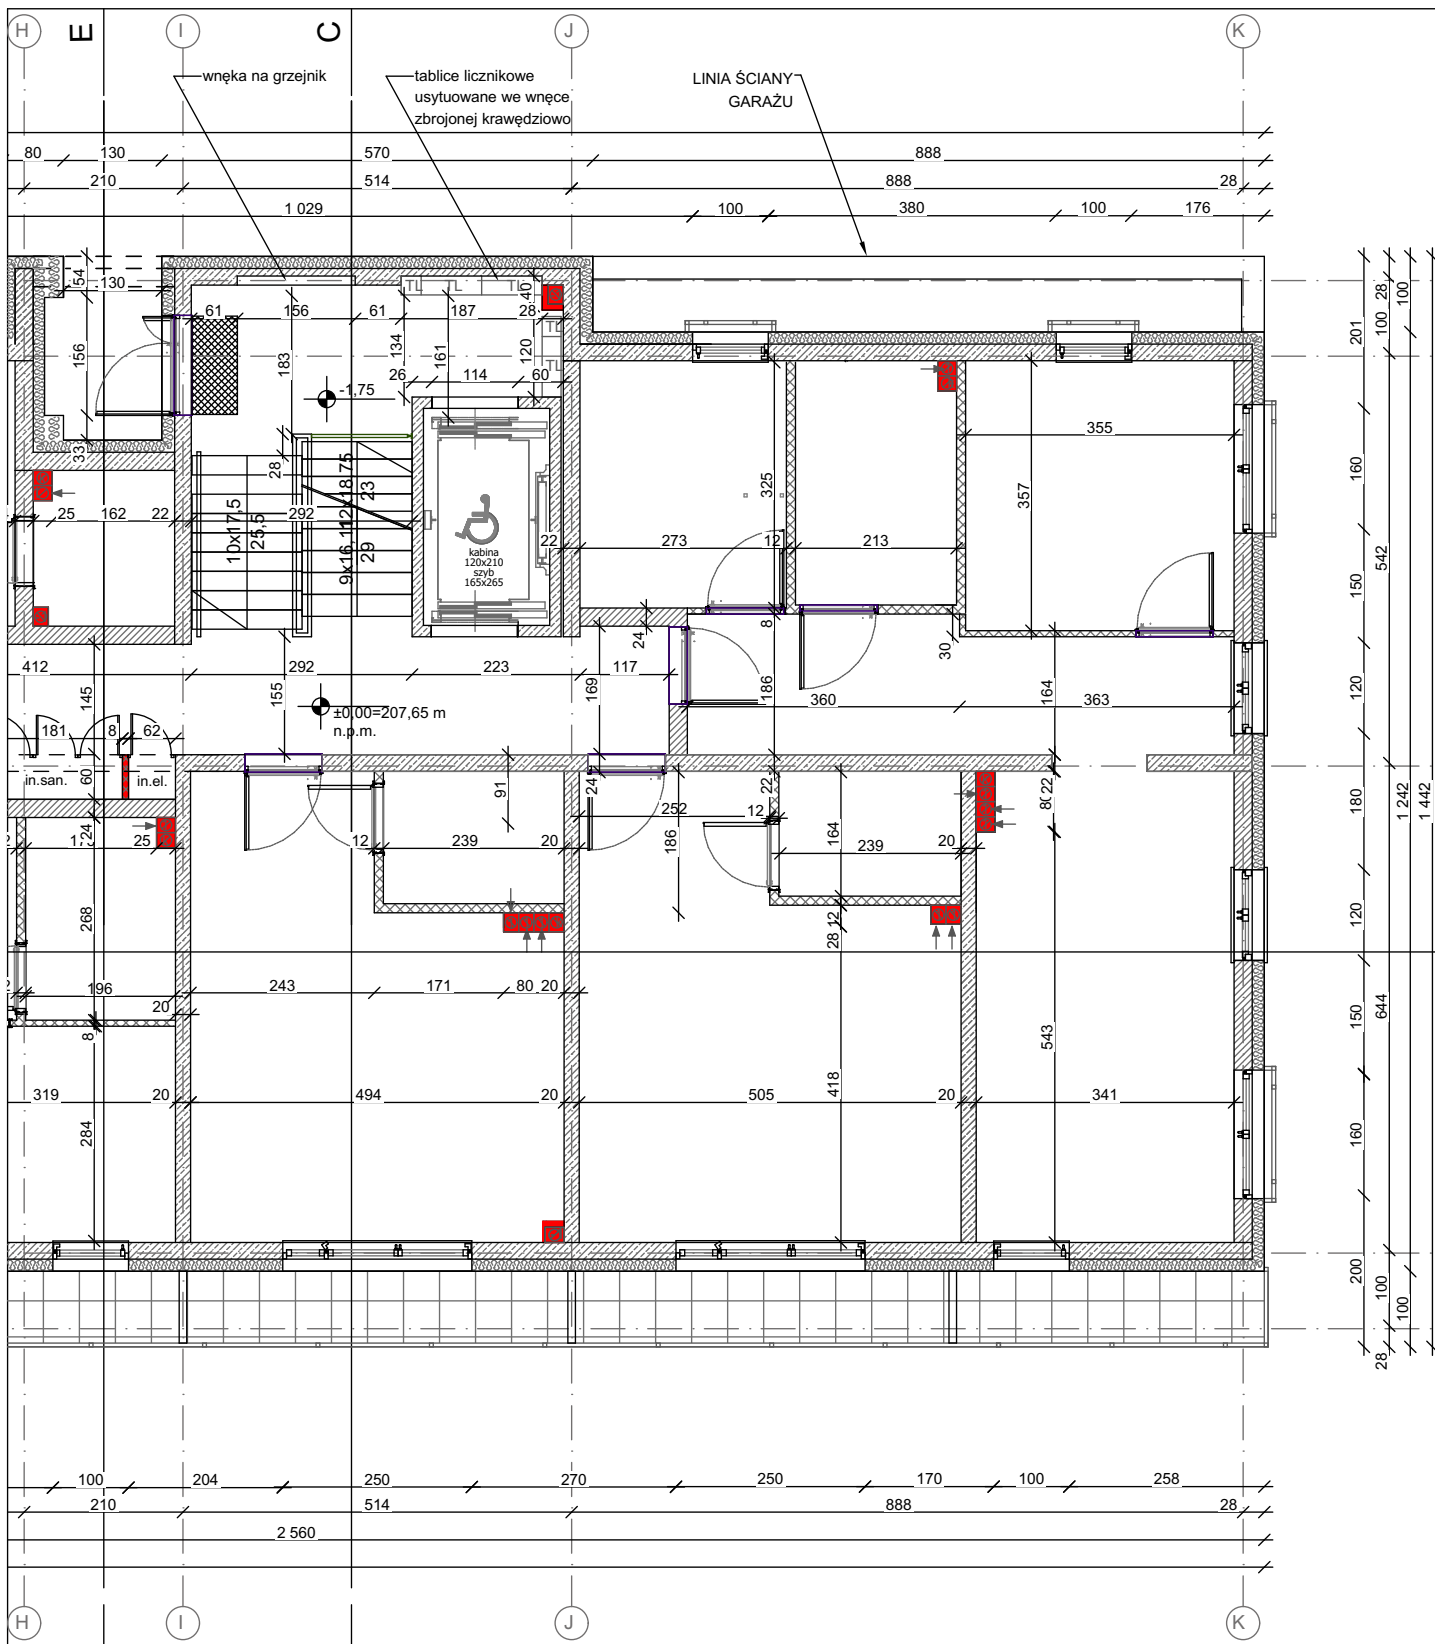
LEGENDA - OZNACZENIA NIEZREALIZOWANYCH ELEMENTÓW PROJEKTU:	
	NIEWYMUROWANE ŚCIANY, KOMINY
WSZYSTKIE KONDYGNACJE: - BRAK STOLARKI DRZWIOWEJ (DRZWI WEWNĘTRZNE I ZEWNĘTRZNE) - WYJĄTEK - WĘZEŁ CIEPLNY - GARAŻ - WSTAWIONA BRAMA GARAŻOWA - BRAK TERMOIZOLACJI ŚCIAN I STROPÓW	

		WIDZEWSKIE TOWARZYSTWO BUDOWNICTWA SPOŁECZNEGO SP. Z O.O.		
OBIEKT		BUDYNEK MIESZKALNY WIELORODZINNY Z GARAŻEM PODZIEMNYM ORAZ USŁUGAMI		
ADRES		UL. PRZĘDZALNIANA 101/103, ŁÓDŹ		
OPRACOWAŁ		mgr inż. arch. Katarzyna Kułakowska upr. bud. 07/LOOKK/2016 w specjalności architektonicznej		
TYTUŁ RYS.		INWENTARYZACJA STANU ZAAWANSOWANIA PRAC BUDOWLANYCH - RZUT KONDYGNACJI -1 - GARAŻ CZ.2	NR RYS.	SKALA: DATA: BRANŻA:
			INW-2	1:100 1.2024 ARCH-BUD

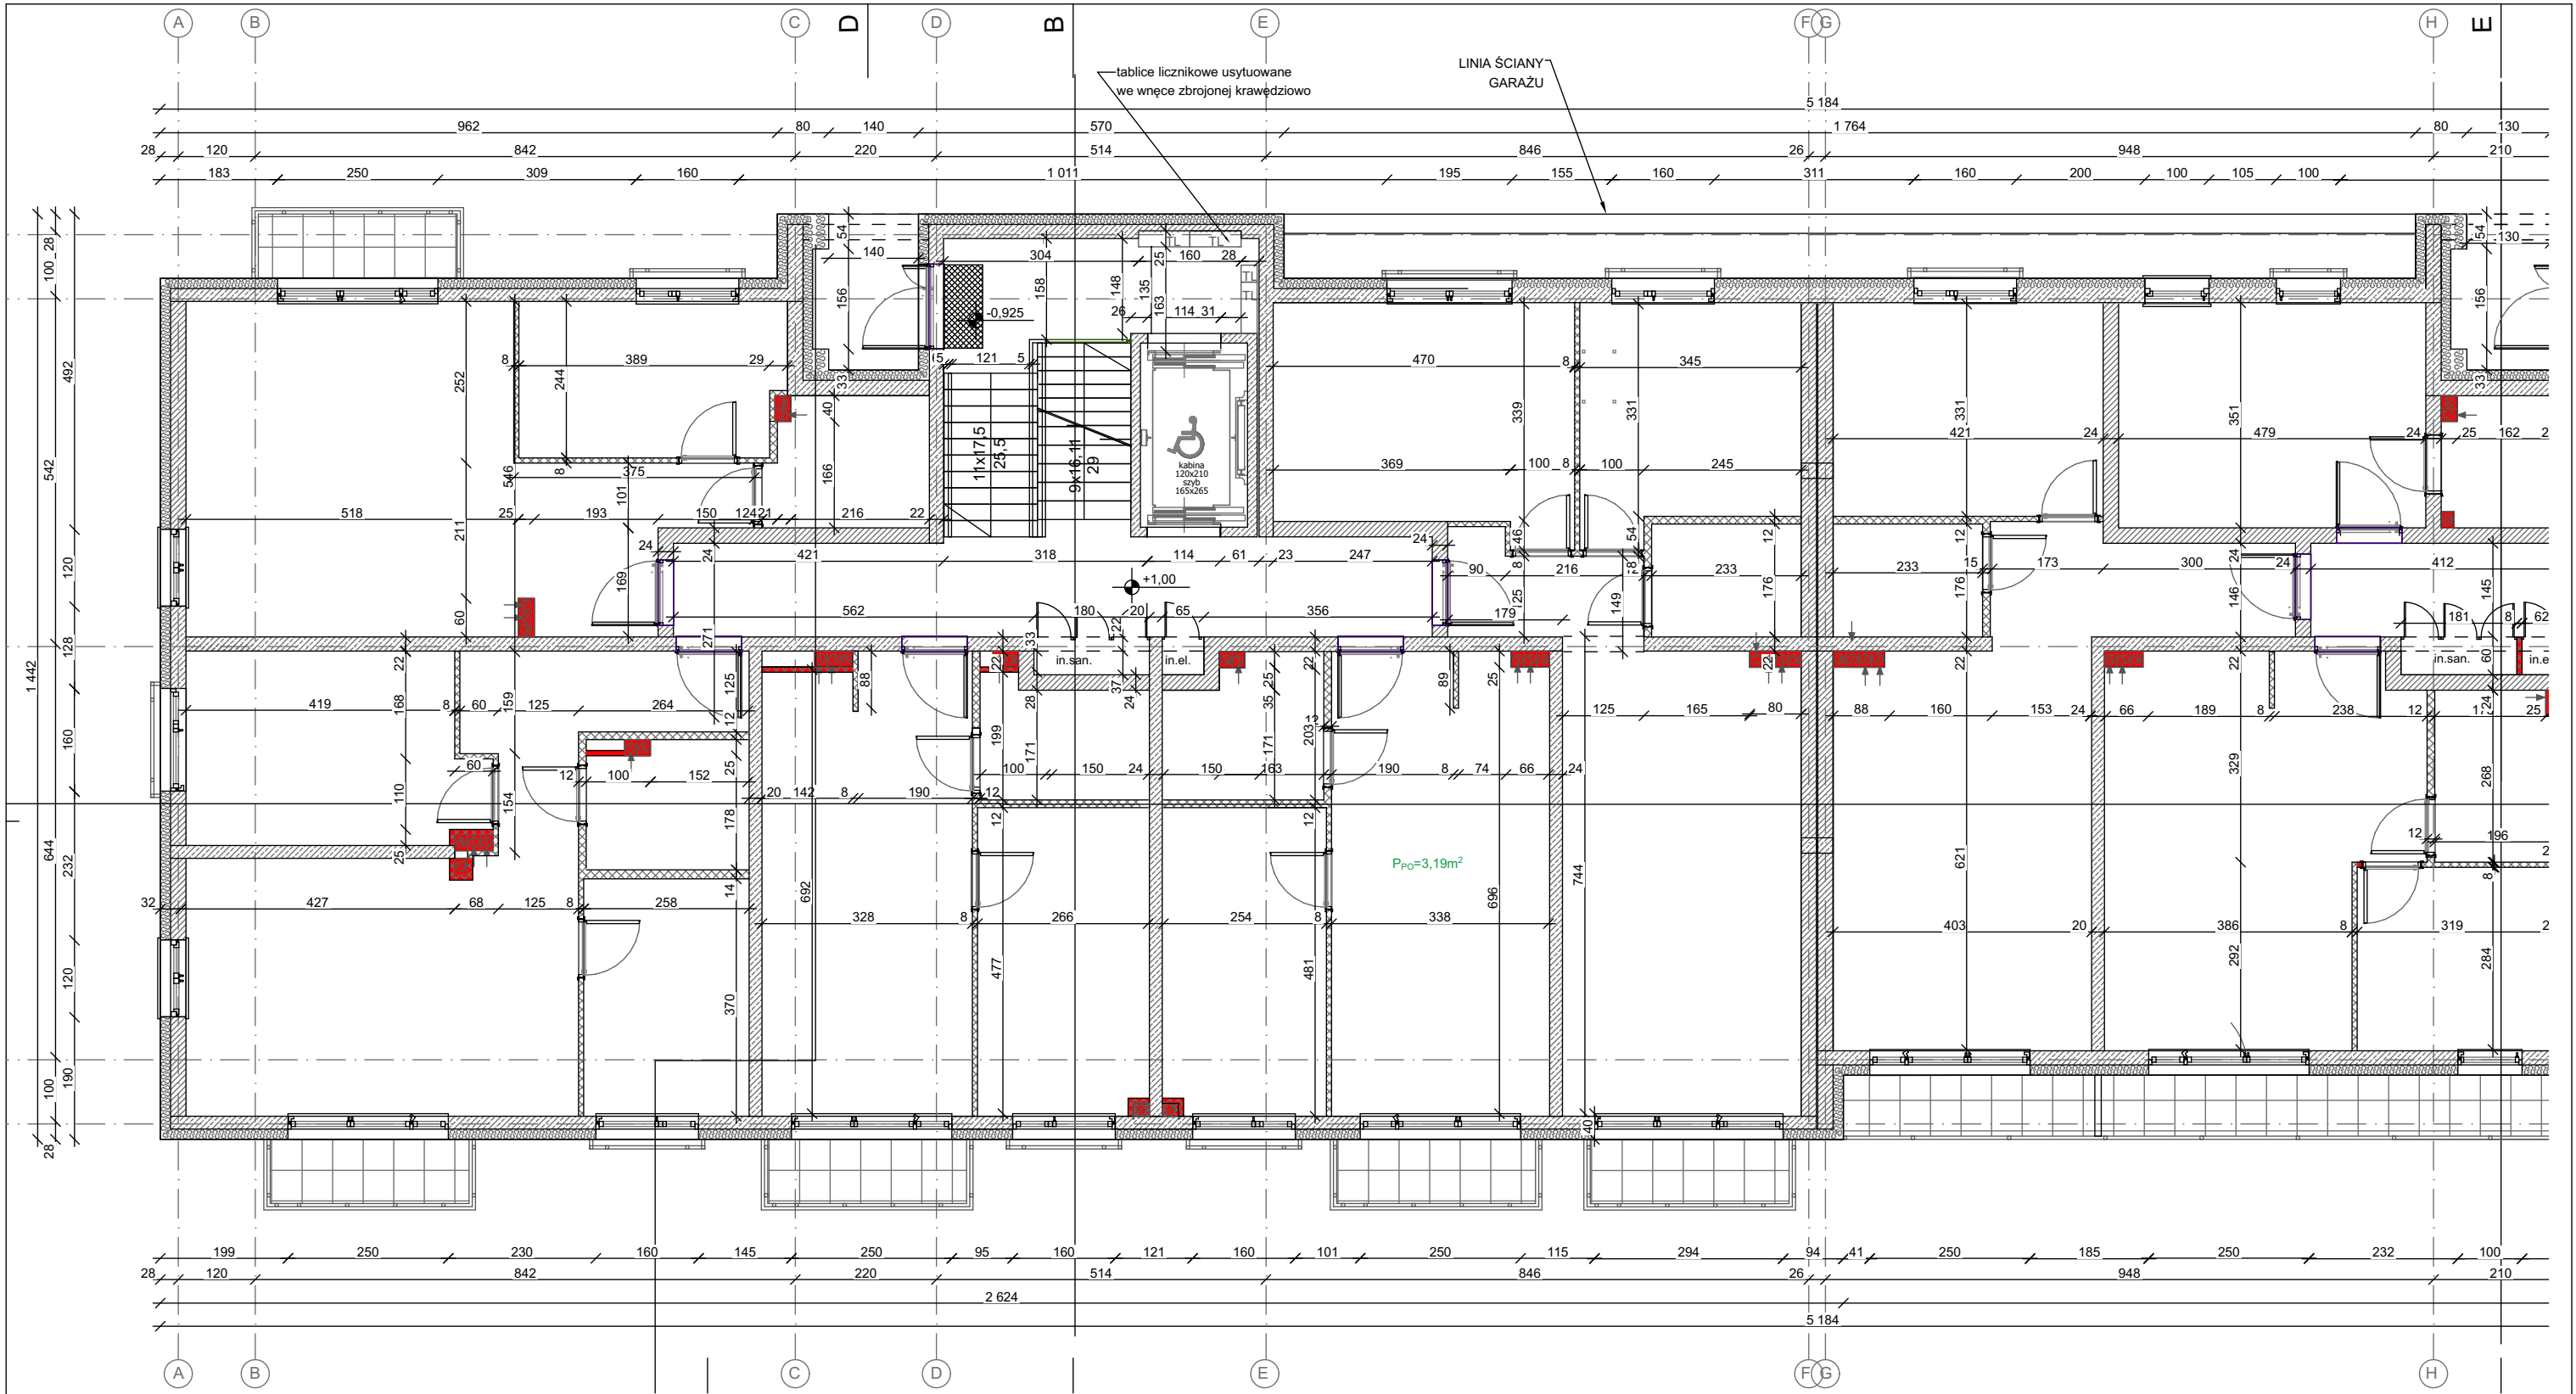

LEGENDA - OZNACZENIA NIEZREALIZOWANYCH ELEMENTÓW PROJEKTU:	
	NIETYTUŁOWANE ŚCIANY, KOMINY
WSZYSTKIE KONDYGNACJE: - BRAK STOLARKI DRZWIOWEJ (DRZWI WEWNĘTRZNE I ZEWNĘTRZNE) - WYJĄTEK - WĘŻEL CIEPLNY - GARAŻ - WSTAWIONA BRAMA GARAŻOWA - BRAK TERMOIZOLACJI ŚCIAN I STROPÓW	

		WIDZEWSKIE TOWARZYSTWO BUDOWNICTWA SPOŁECZNEGO SP. Z O.O. AL. PIŁSUDSKIEGO 150/152 ŁÓDŹ WWW.WTBS.PL			
OBIEKT		BUDYNEK MIESZKALNY WIELORODZINNY Z GARAŻEM PODZIEMNYM ORAZ USŁUGAMI			
ADRES		UL. PRZĘDZALNIANA 101/103, ŁÓDŹ			
OPRACOWAŁ		mgr inż. arch. Katarzyna Kułakowska upr. bud. 07/LOOKK/2016 w specjalności architektonicznej			
TYTUŁ RYS.		INWENTARYZACJA STANU ZAAWANSOWANIA PRAC BUDOWLANYCH - RZUT KONDYGNACJI 0 - PARTER CZ.1	NR RYS.	SKALA:	DATA:
			INW-3	1:100	1.2024
					BRANŻA: ARCH-BUD



LEGENDA - OZNACZENIA NIEZREALIZOWANYCH
ELEMENTÓW PROJEKTU:



NIEWYMUROWANE
ŚCIANY, KOMINY

WSZYSTKIE KONDYGNACJE:

- BRAK STOLARKI DRZWIOWEJ (DRZWI
WEWNĘTRZNE I ZEWNĘTRZNE) - WYJĄTEK -
WĘZEL CIEPLNY
- GARAŻ - WSTAWIONA BRAMA GARAŻOWA
- BRAK TERMOIZOLACJI ŚCIAN I STROPÓW



**WIDZEWSKIE TOWARZYSTWO BUDOWNICTWA
SPOŁECZNEGO SP. Z O.O.**

AL. PIŁSUDSKIEGO 150/152 ŁÓDŹ WWW.WTBS.PL

OBIEKT

**BUDYNEK MIESZKALNY WIELORODZINNY Z GARAŻEM
PODZIEMNYM ORAZ USŁUGAMI**

ADRES

UL. PRZĘDZALNIANA 101/103, ŁÓDŹ

OPRACOWAŁ

mgr inż. arch. Katarzyna Kułakowska
upr. bud. 07/LOOKK/2016 w specjalności architektonicznej

TYTUŁ RYS. **INWENTARYZACJA STANU
ZAAWANSOWANIA PRAC BUDOWLANYCH -
RZUT KONDYGNACJI 0 - PARTER CZ. 2**

NR RYS.

INW-4

SKALA:


1:100

DATA:

1.2024


BRANŻA:

**ARCH-
BUD**

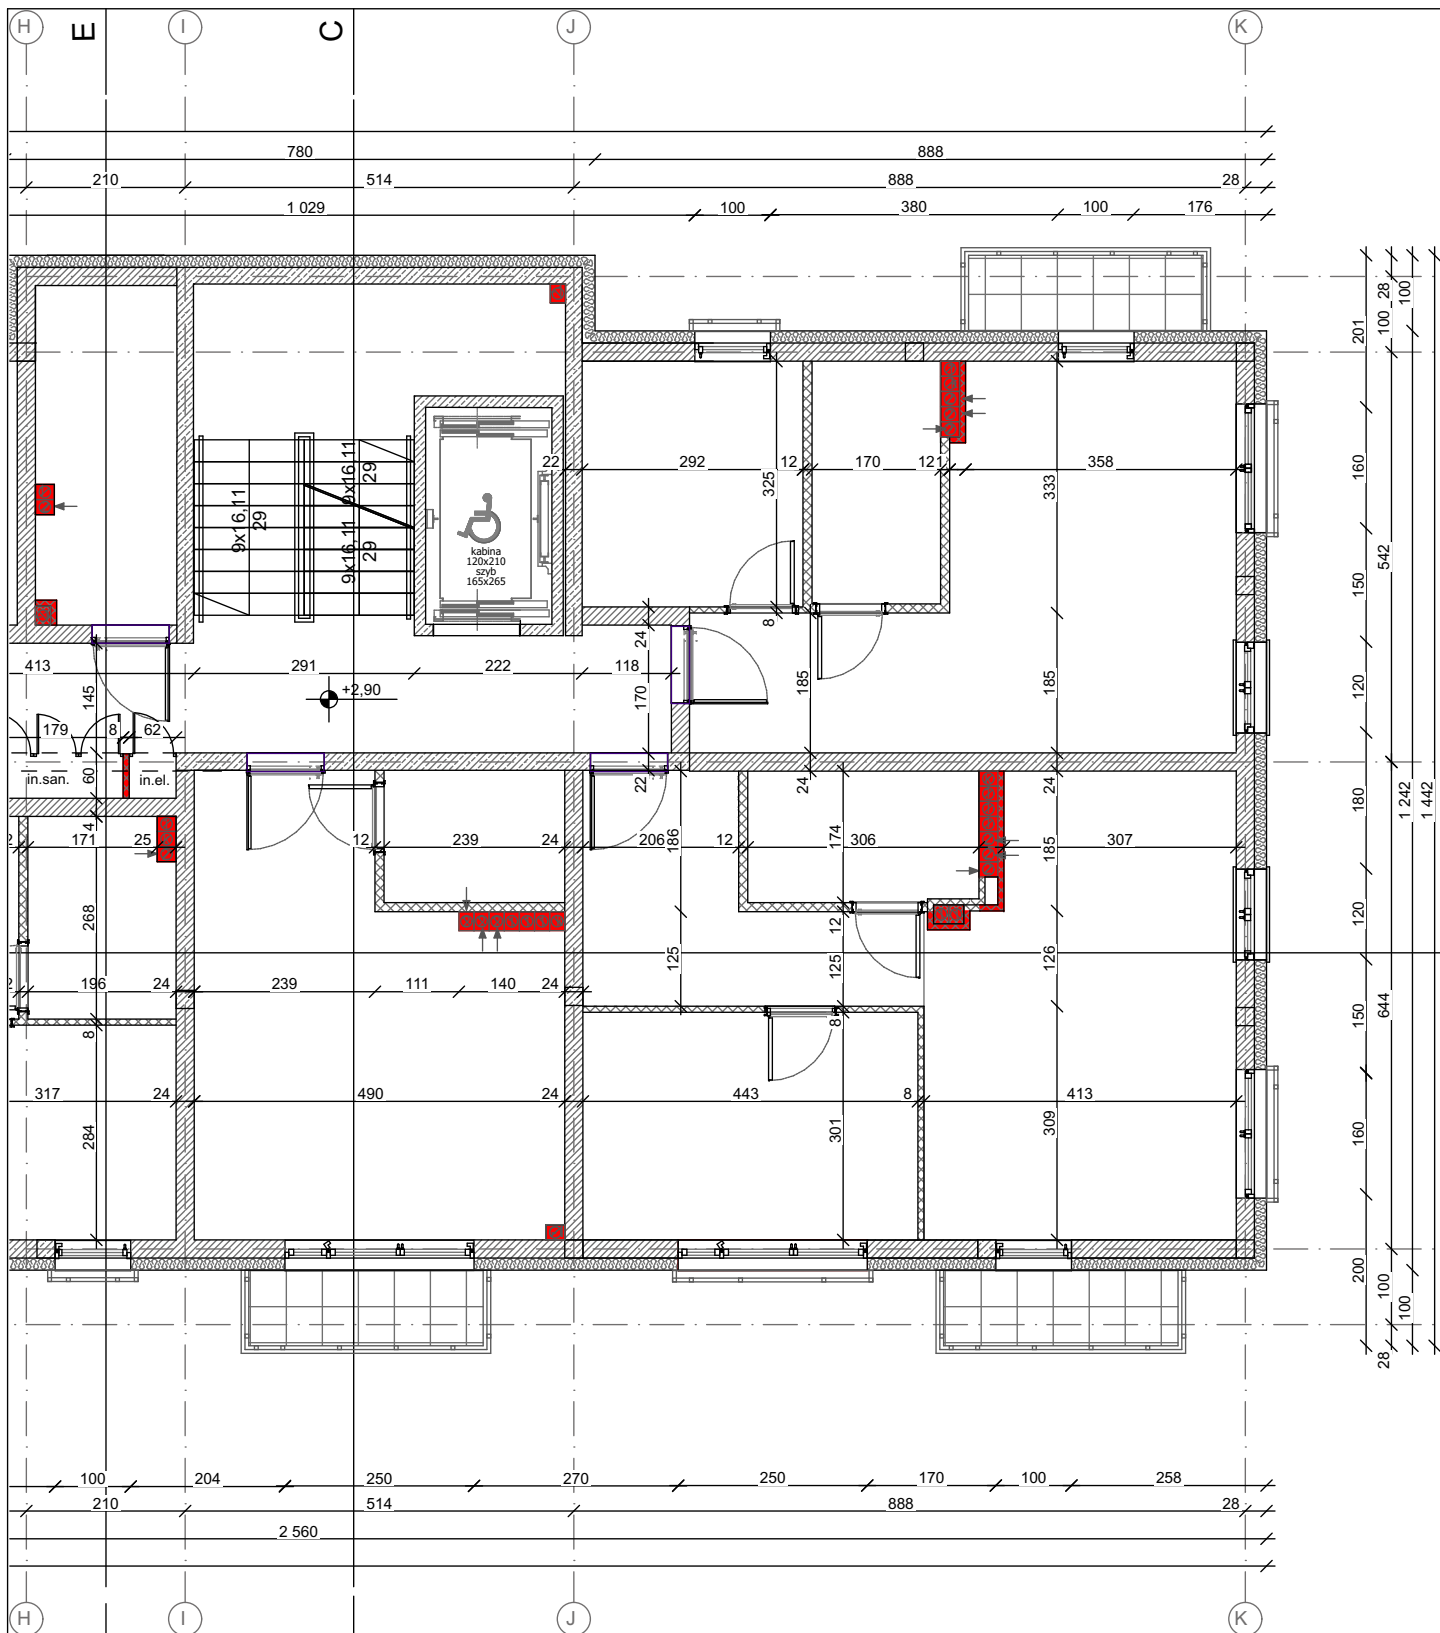


LEGENDA - OZNACZENIA NIEZREALIZOWANYCH ELEMENTÓW PROJEKTU:	
	NIEWYMUROWANE ŚCIANY, KOMINY
WSZYSTKIE KONDYGNACJE: - BRAK STOLARKI DRZWIOWEJ (DRZWI WEWNĘTRZNE I ZEWNĘTRZNE) - WYJĄTEK - WĘZEŁ CIEPLNY - GARAŻ - WSTAWIONA BRAMA GARAŻOWA - BRAK TERMOIZOLACJI ŚCIAN I STROPÓW	


		WIDZEWSKIE TOWARZYSTWO BUDOWNICTWA SPOŁECZNEGO SP. Z O.O.		
AL. PIŁSUDSKIEGO 150/152 ŁÓDŹ		WWW.WTBS.PL		
OBIEKT		BUDYNEK MIESZKALNY WIELORODZINNY Z GARAŻEM PODZIEMNYM ORAZ USŁUGAMI		
ADRES		UL. PRZĘDZALNIANA 101/103, ŁÓDŹ		
OPRACOWAŁ		mgr inż. arch. Katarzyna Kułakowska upr. bud. 07/LOOKK/2016 w specjalności architektonicznej		
TYTUŁ RYS.		INWENTARYZACJA STANU ZAAWANSOWANIA PRAC BUDOWLANYCH - RZUT KONDYGNACJI +1 CZ. 2		BRANŻA: ARCH-BUD
NR RYS.		SKALA:	DATA:	
INW-6		1:100	1.2024	

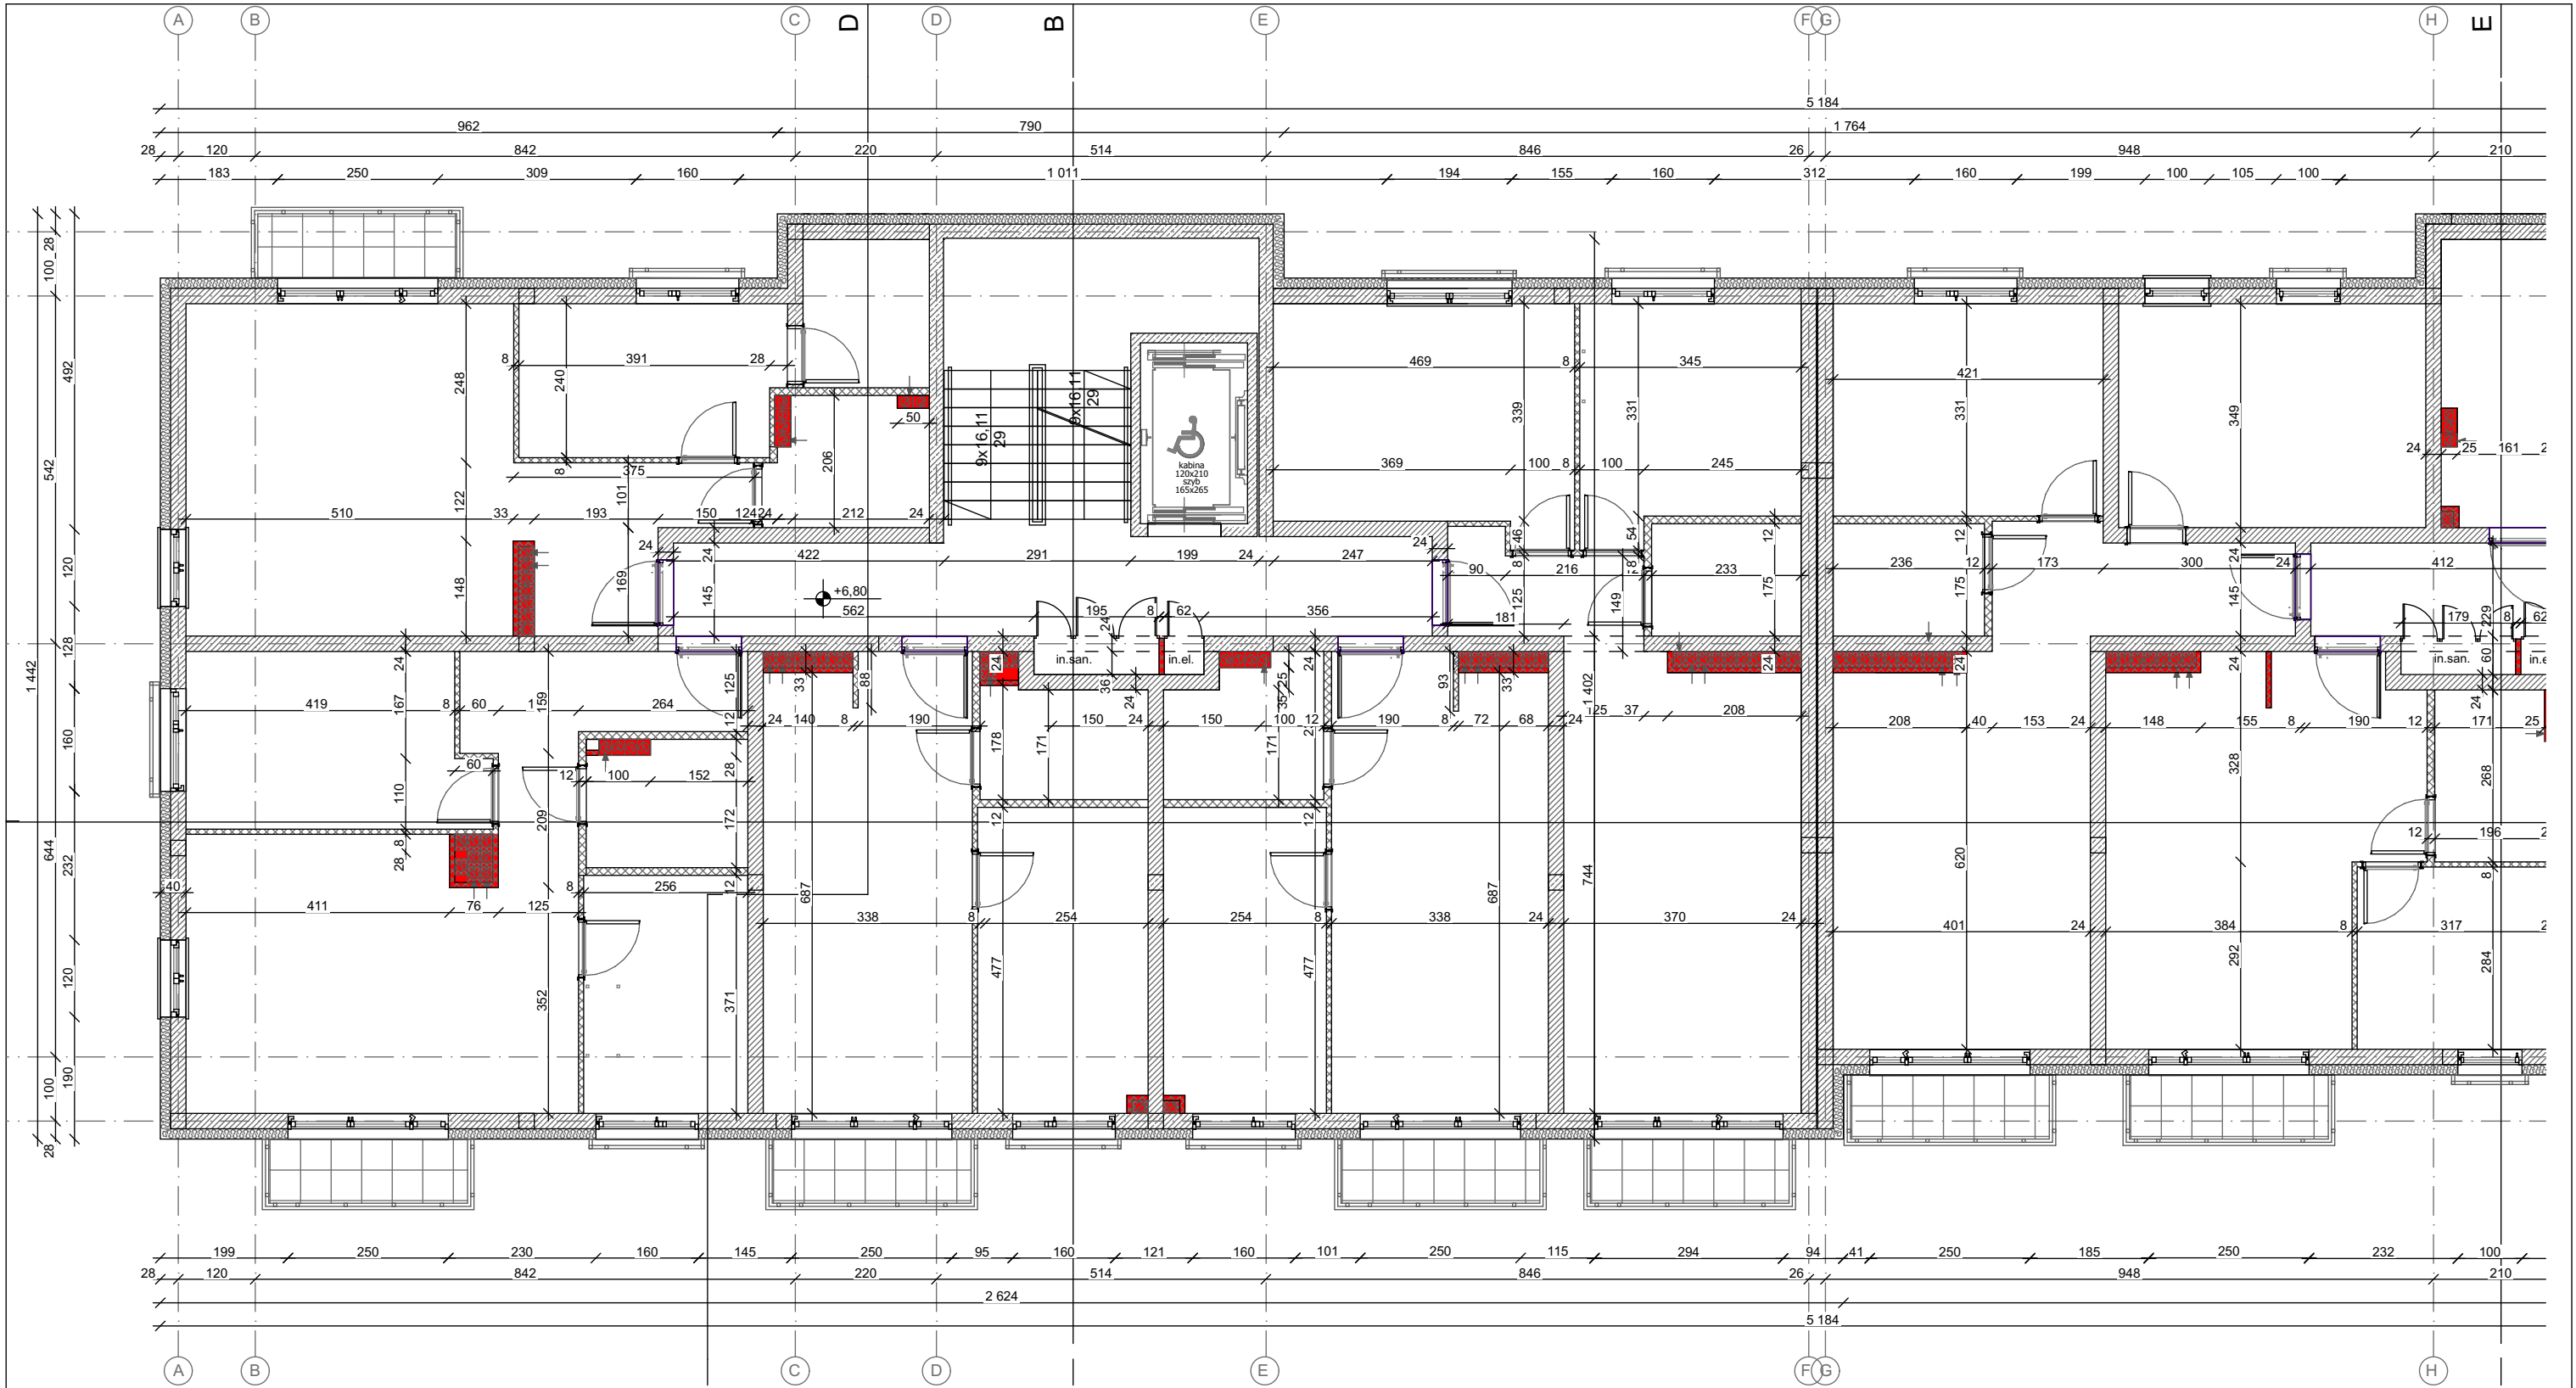



LEGENDA - OZNACZENIA NIEZREALIZOWANYCH ELEMENTÓW PROJEKTU:

 NIEWYMUROWANE ŚCIANY, KOMINY


WSZYSTKIE KONDYGNACJE:
- BRAK STOLARKI DRZWIOWEJ (DRZWI WEWNĘTRZNE I ZEWNĘTRZNE) - WYJĄTEK - WĘZEŁ CIEPLNY
- GARAŻ - WSTAWIONA BRAMA GARAŻOWA
- BRAK TERMOIZOLACJI ŚCIAN I STROPÓW

		WIDZEWSKIE TOWARZYSTWO BUDOWNICTWA SPOŁECZNEGO SP. Z O.O. AL. PIŁSUDSKIEGO 150/152 ŁÓDŹ WWW.WTBS.PL			
OBIEKT		BUDYNEK MIESZKALNY WIELORODZINNY Z GARAŻEM PODZIEMNYM ORAZ USŁUGAMI			
ADRES		UL. PRZĘDZALNIANA 101/103, ŁÓDŹ			
OPRACOWAŁ		mgr inż. arch. Katarzyna Kułakowska upr. bud. 07/LOOKK/2016 w specjalności architektonicznej			
TYTUŁ RYS.		INWENTARYZACJA STANU ZAAWANSOWANIA PRAC BUDOWLANYCH - RZUT KONDYGNACJI +2 CZ. 1	NR RYS.	SKALA:	DATA:
			INW-7	1:100	1.2024
					BRANŻA: ARCH-BUD

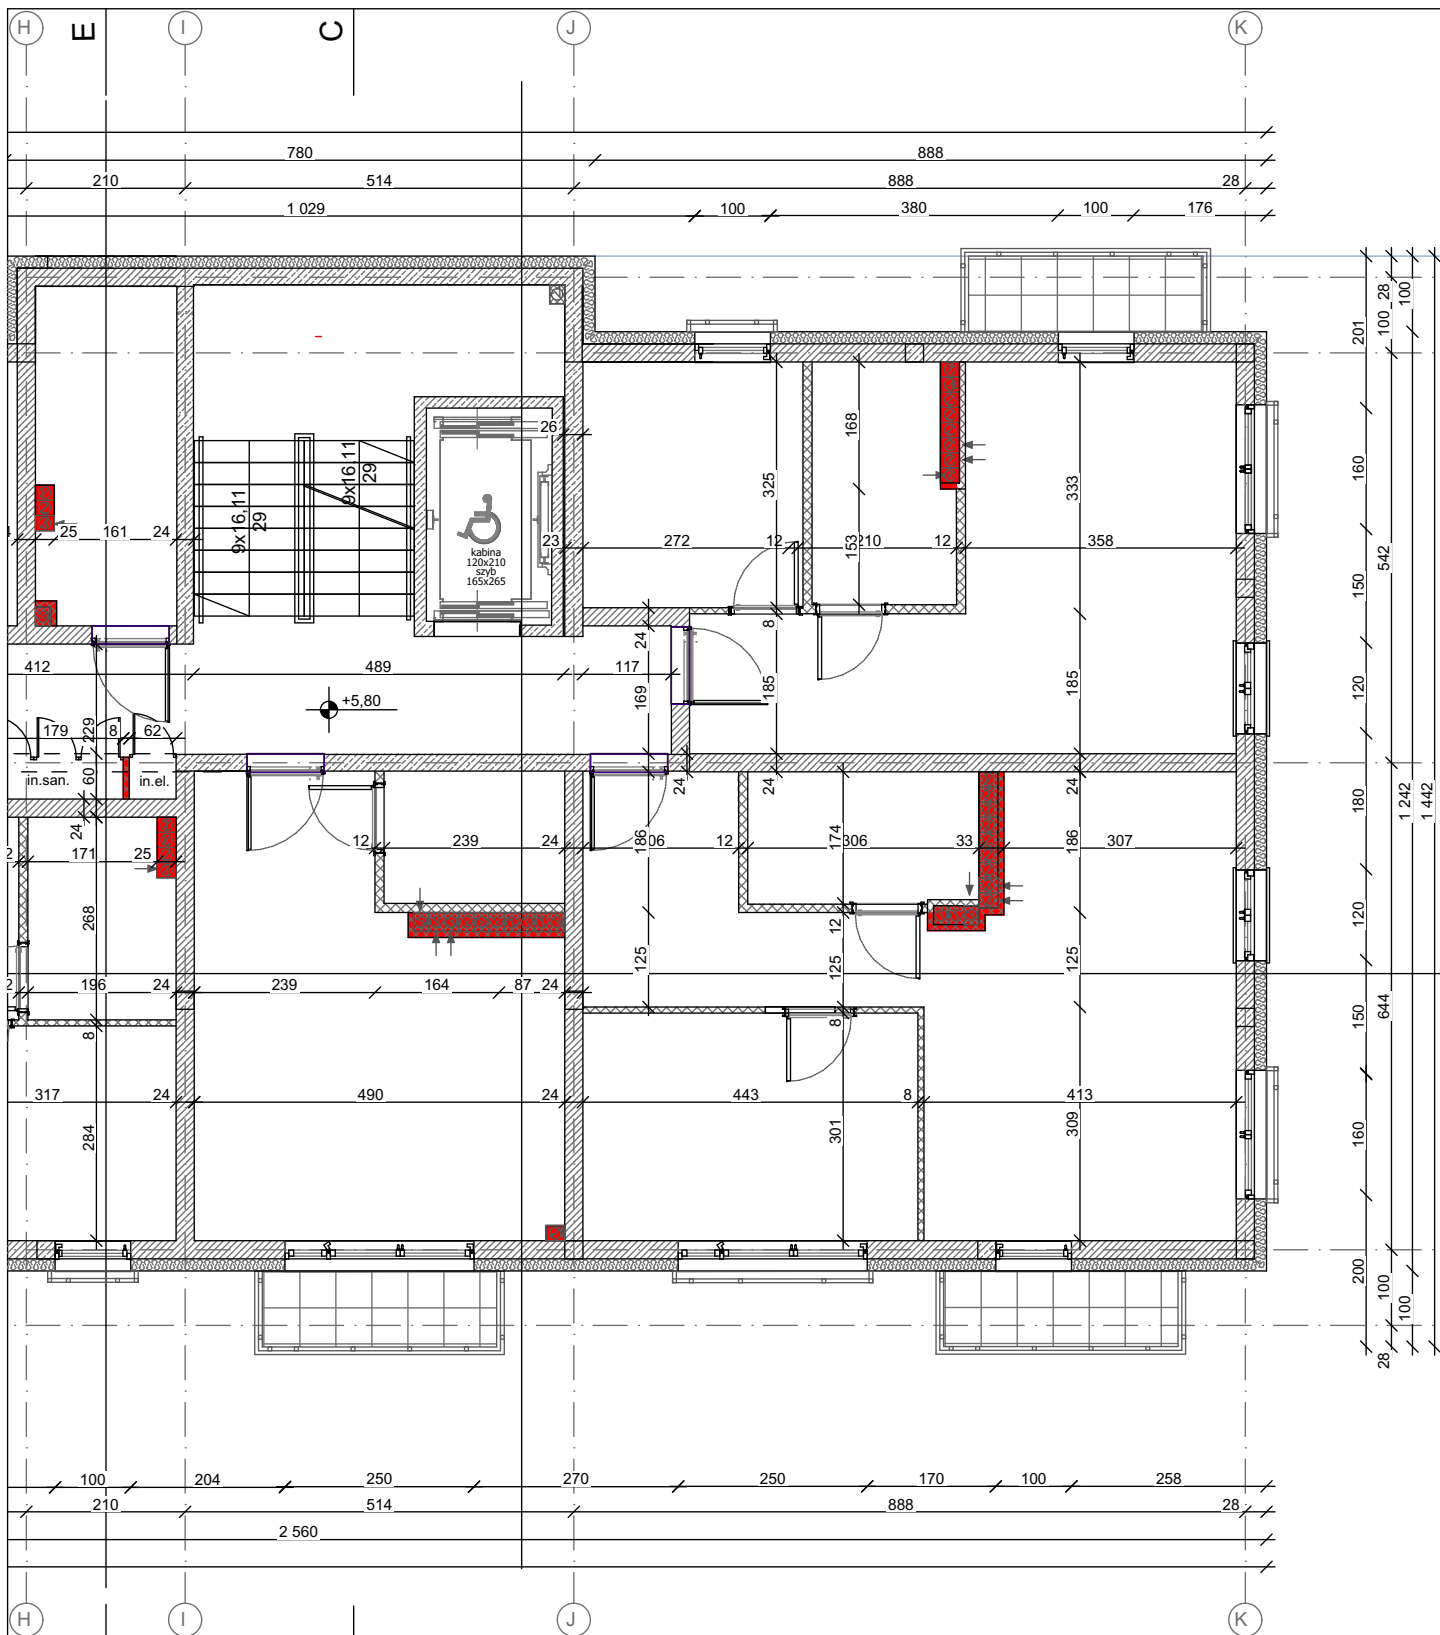

LEGENDA - OZNACZENIA NIEZREALIZOWANYCH ELEMENTÓW PROJEKTU:	
	NIEWYMUROWANE ŚCIANY, KOMINY
WSZYSTKIE KONDYGNACJE: - BRAK STOLARKI DRZWIOWEJ (DRZWI WEWNĘTRZNE I ZEWNĘTRZNE) - WYJĄTEK - WĘZEŁ CIEPLNY - GARAŻ - WSTAWIONA BRAMA GARAŻOWA - BRAK TERMOIZOLACJI ŚCIAN I STROPÓW	

		WIDZEWSKIE TOWARZYSTWO BUDOWNICTWA SPOŁECZNEGO SP. Z O.O.	
OBIEKT		BUDYNEK MIESZKALNY WIELORODZINNY Z GARAŻEM PODZIEMNYM ORAZ USŁUGAMI	
ADRES		UL. PRZĘDZALNIANA 101/103, ŁÓDŹ	
OPRACOWAŁ		mgr inż. arch. Katarzyna Kułakowska upr. bud. 07/LOOKK/2016 w specjalności architektonicznej	
TYTUŁ RYS.		INWENTARYZACJA STANU ZAAWANSOWANIA PRAC BUDOWLANYCH - RZUT KONDYGNACJI +2 CZ. 2	
NR RYS.	SKALA:	DATA:	BRANŻA:
INW-8	1:100	1.2024	ARCH-BUD

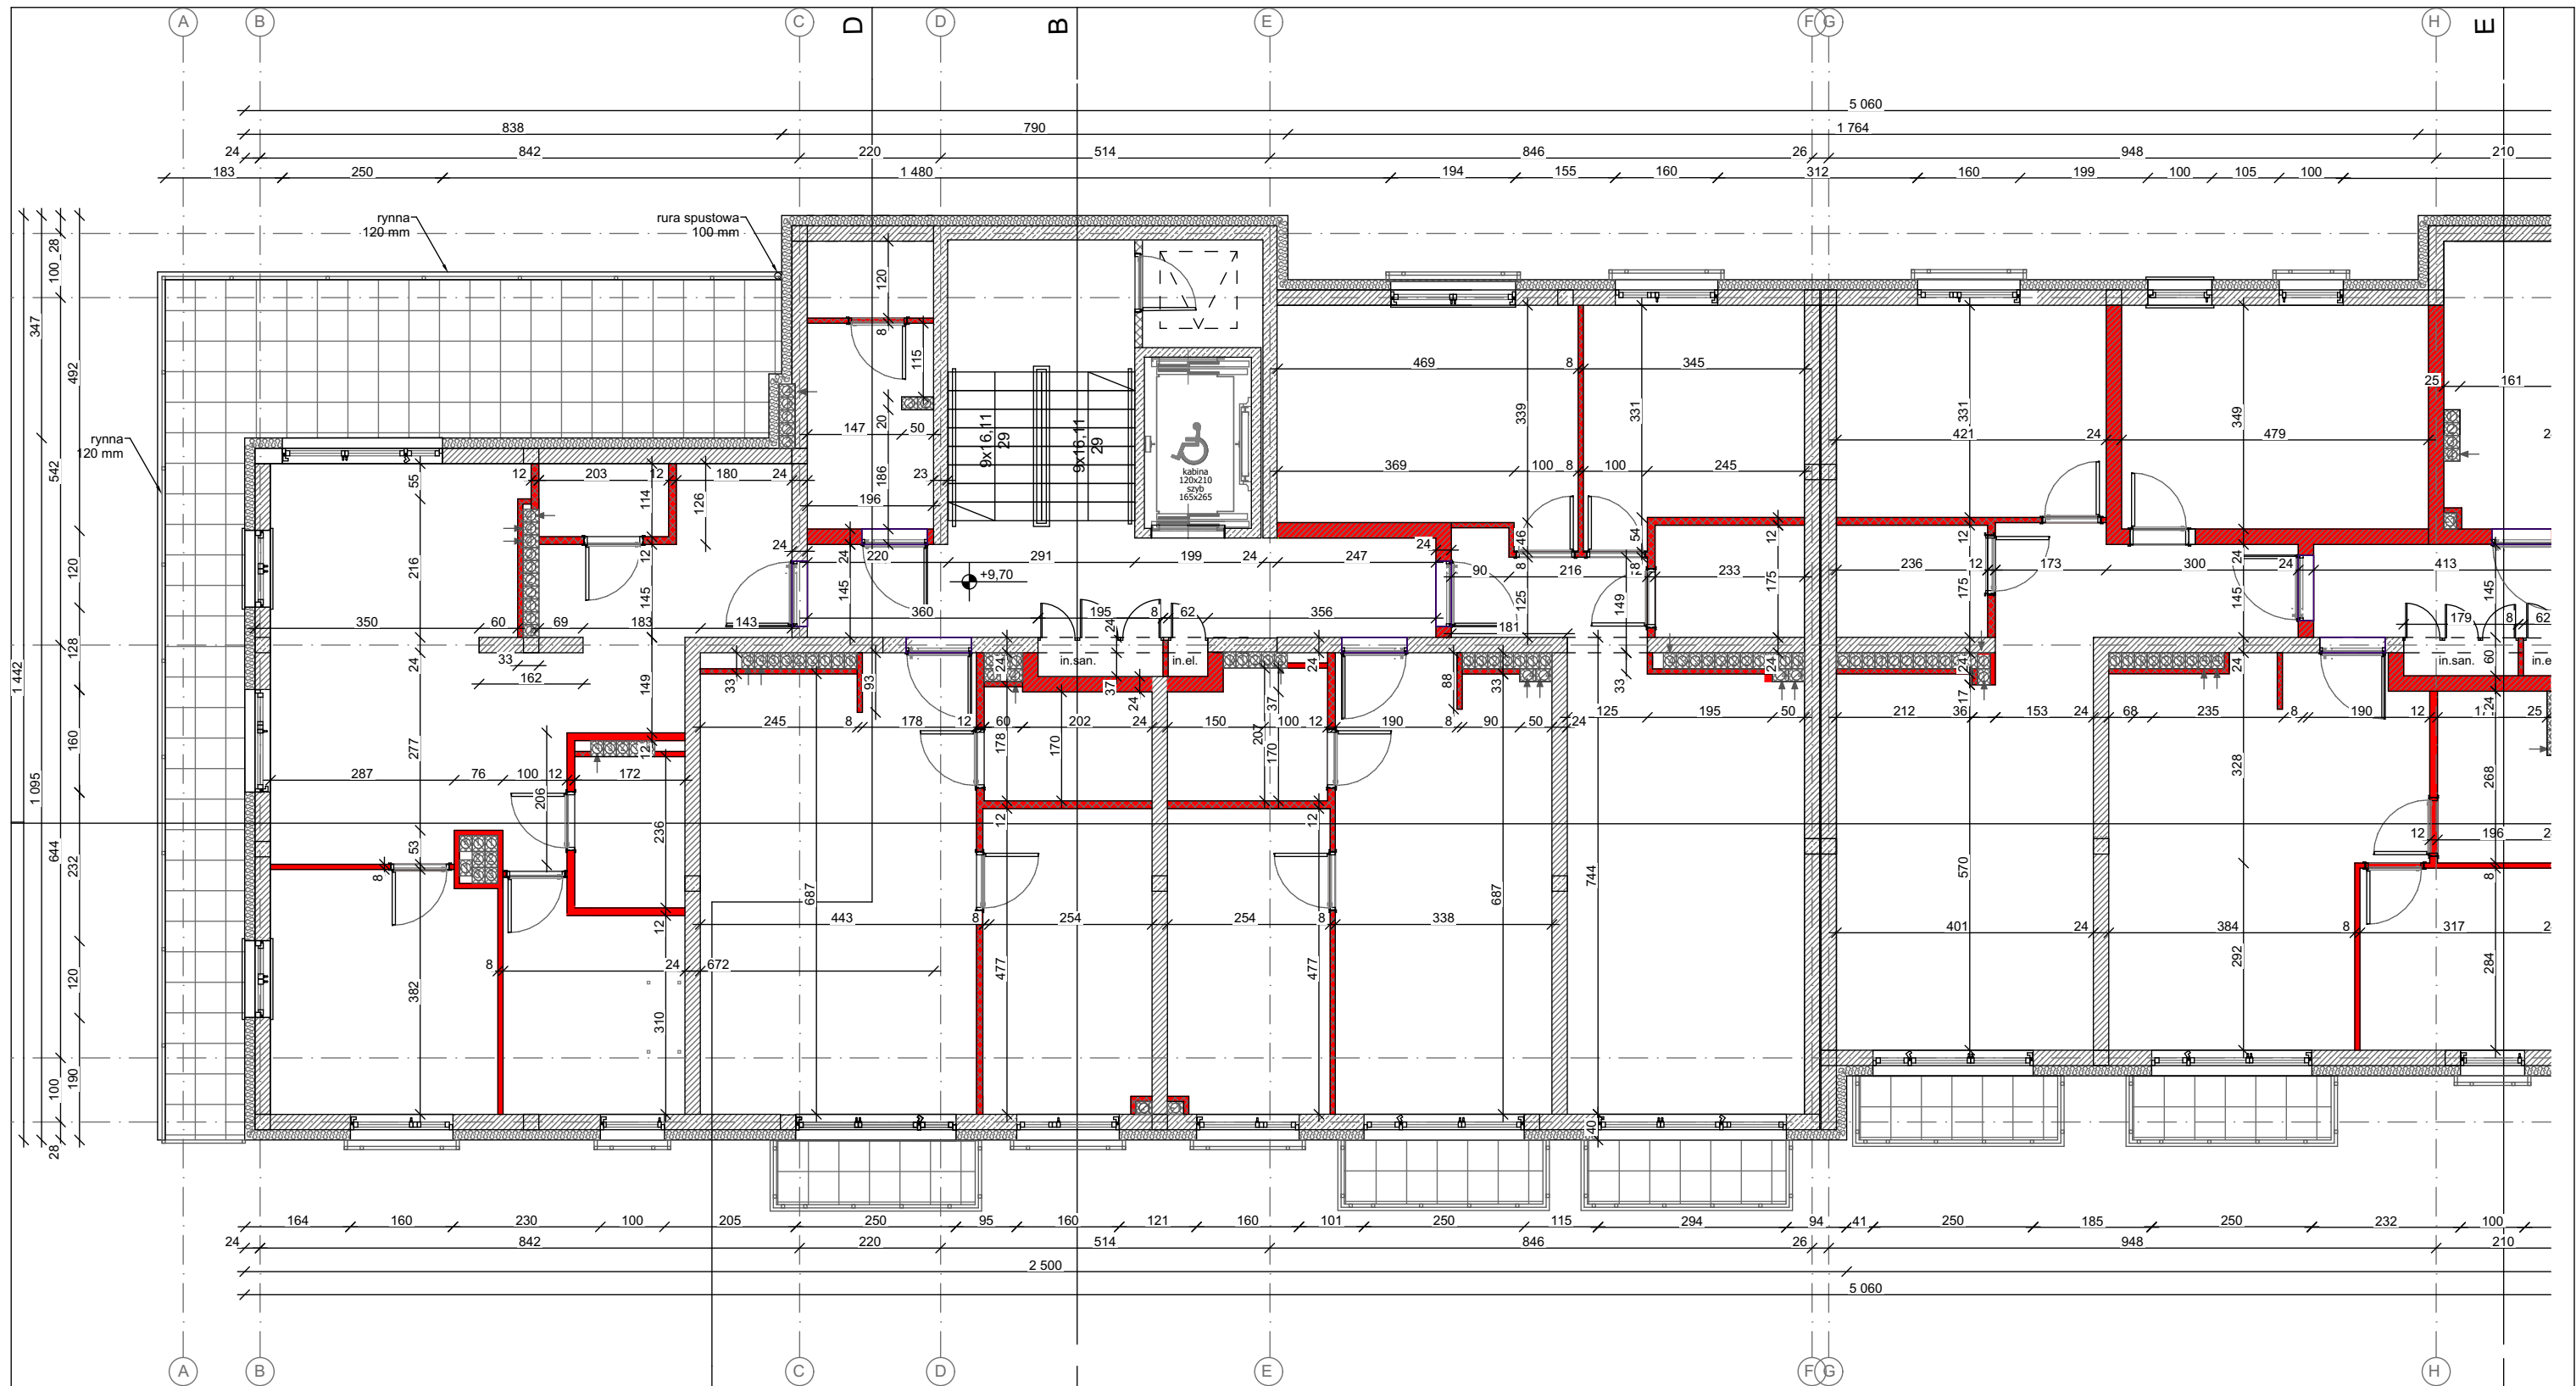

UWAGA:
NA KONDYGNACJI +3 ZOSTAŁY
ZREALIZOWANE KOMINY
(KSZTAŁTKI KOMINOWE) BEZ
OBMUROWANIA - ZGODNIE Z
OZNACZENIAMI NA RYSUNKU

LEGENDA - OZNACZENIA NIEZREALIZOWANYCH
ELEMENTÓW PROJEKTU:

NIEWYMUROWANE
ŚCIANY, KOMINY

WSZYSTKIE KONDYGNACJE:
- BRAK STOLARKI DRZWIOWEJ (DRZWI
WEWNĘTRZNE I ZEWNĘTRZNE) - WYJĄTEK -
WĘŻEL CIEPLNY
- GARAŻ - WSTAWIONA BRAMA GARAŻOWA
- BRAK TERMOIZOLACJI ŚCIAN I STROPÓW



WIDZEWSKIE TOWARZYSTWO BUDOWNICTWA
SPOŁECZNEGO SP. Z O.O.

AL. PIŁSUDSKIEGO 150/152 ŁÓDŹ WWW.WTBS.PL

OBIEKT

**BUDYNEK MIESZKALNY WIELORODZINNY Z GARAŻEM
PODZIEMNYM ORAZ USŁUGAMI**

ADRES

UL. PRZĘDZALNIANA 101/103, ŁÓDŹ

OPRACOWAŁ

mgr inż. arch. Katarzyna Kułakowska
upr. bud. 07/LOOKK/2016 w specjalności architektonicznej


TYTUŁ RYS. INWENTARYZACJA STANU
ZAAWANSOWANIA PRAC BUDOWLANYCH -
RZUT KONDYGNACJI +3 CZ. 1

NR RYS.
INW-9

SKALA:
1:100

DATA:
1.2024

BRANŻA:
ARCH-
BUD

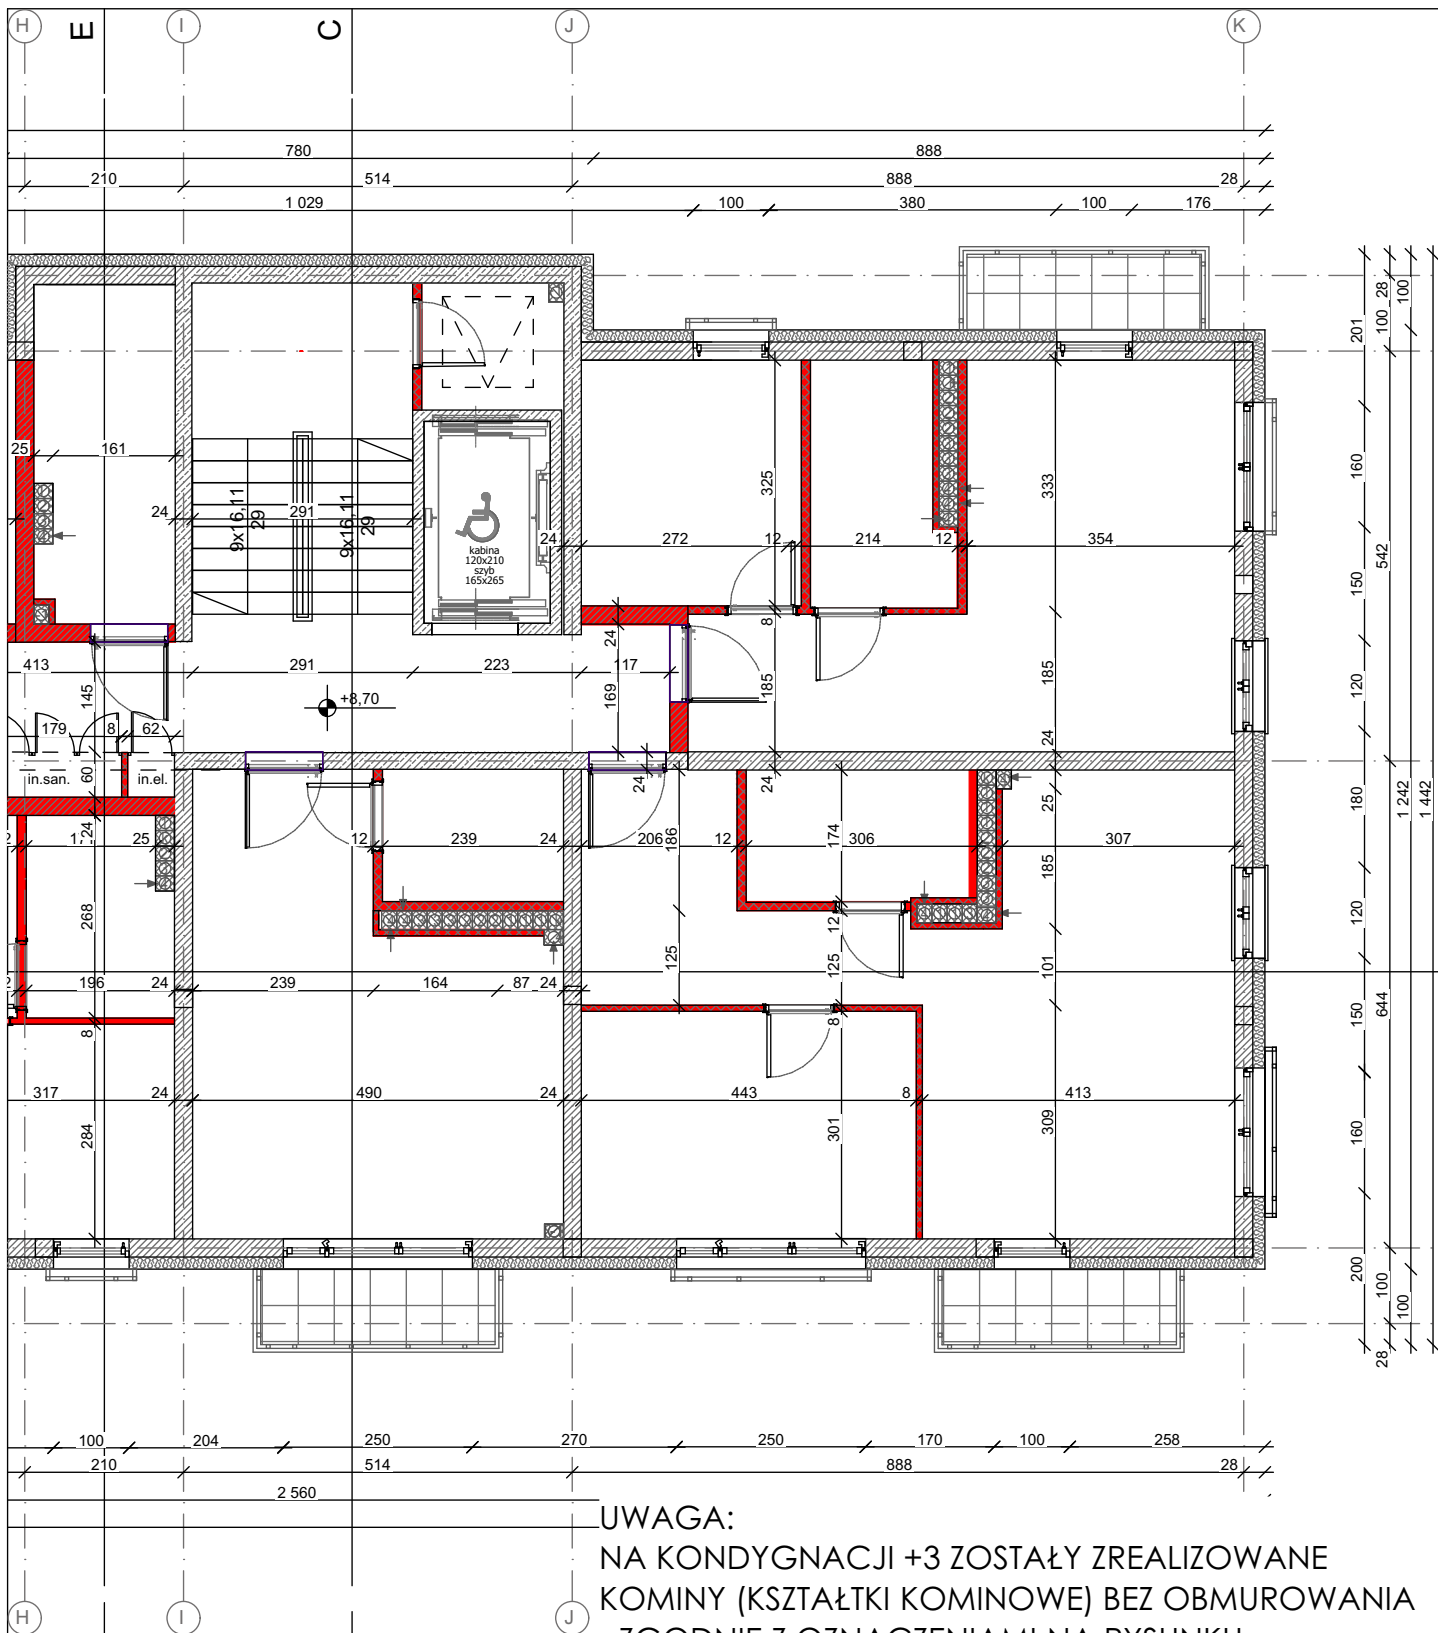

UWAGA:

NA KONDYGNACJI +3 ZOSTAŁY ZREALIZOWANE
KOMINY (KSZTAŁTKI KOMINOWE) BEZ OBMUROWANIA
- ZGODNIE Z OZNACZENIAMI NA RYSUNKU

LEGENDA - OZNACZENIA NIEZREALIZOWANYCH
ELEMENTÓW PROJEKTU:



NIEWYMUROWANE
ŚCIANY, KOMINY

WSZYSTKIE KONDYGNACJE:
- BRAK STOLARKI DRZWIOWEJ (DRZWI
WEWNĘTRZNE I ZEWNĘTRZNE) - WYJĄTEK -
WĘZEŁ CIEPLNY
- GARAŻ - WSTAWIONA BRAMA GARAŻOWA
- BRAK TERMOIZOLACJI ŚCIAN I STROPÓW



**WIDZEWSKIE TOWARZYSTWO BUDOWNICTWA
SPOŁECZNEGO SP. Z O.O.**

AL. PIŁSUDSKIEGO 150/152 ŁÓDŹ WWW.WTBS.PL

OBIEKT

**BUDYNEK MIESZKALNY WIELORODZINNY Z GARAŻEM
PODZIEMNYM ORAZ USŁUGAMI**

ADRES

UL. PRZĘDZALNIANA 101/103, ŁÓDŹ

OPRACOWAŁ

mgr inż. arch. Katarzyna Kułakowska
upr. bud. 07/LOOKK/2016 w specjalności architektonicznej

TYTUŁ RYS. **INWENTARYZACJA STANU
ZAAWANSOWANIA PRAC BUDOWLANYCH -
RZUT KONDYGNACJI +3 CZ. 2**


NR RYS.

INW-101:100

SKALA:

DATA:
1.2024


BRANŻA:
**ARCH-
BUD**

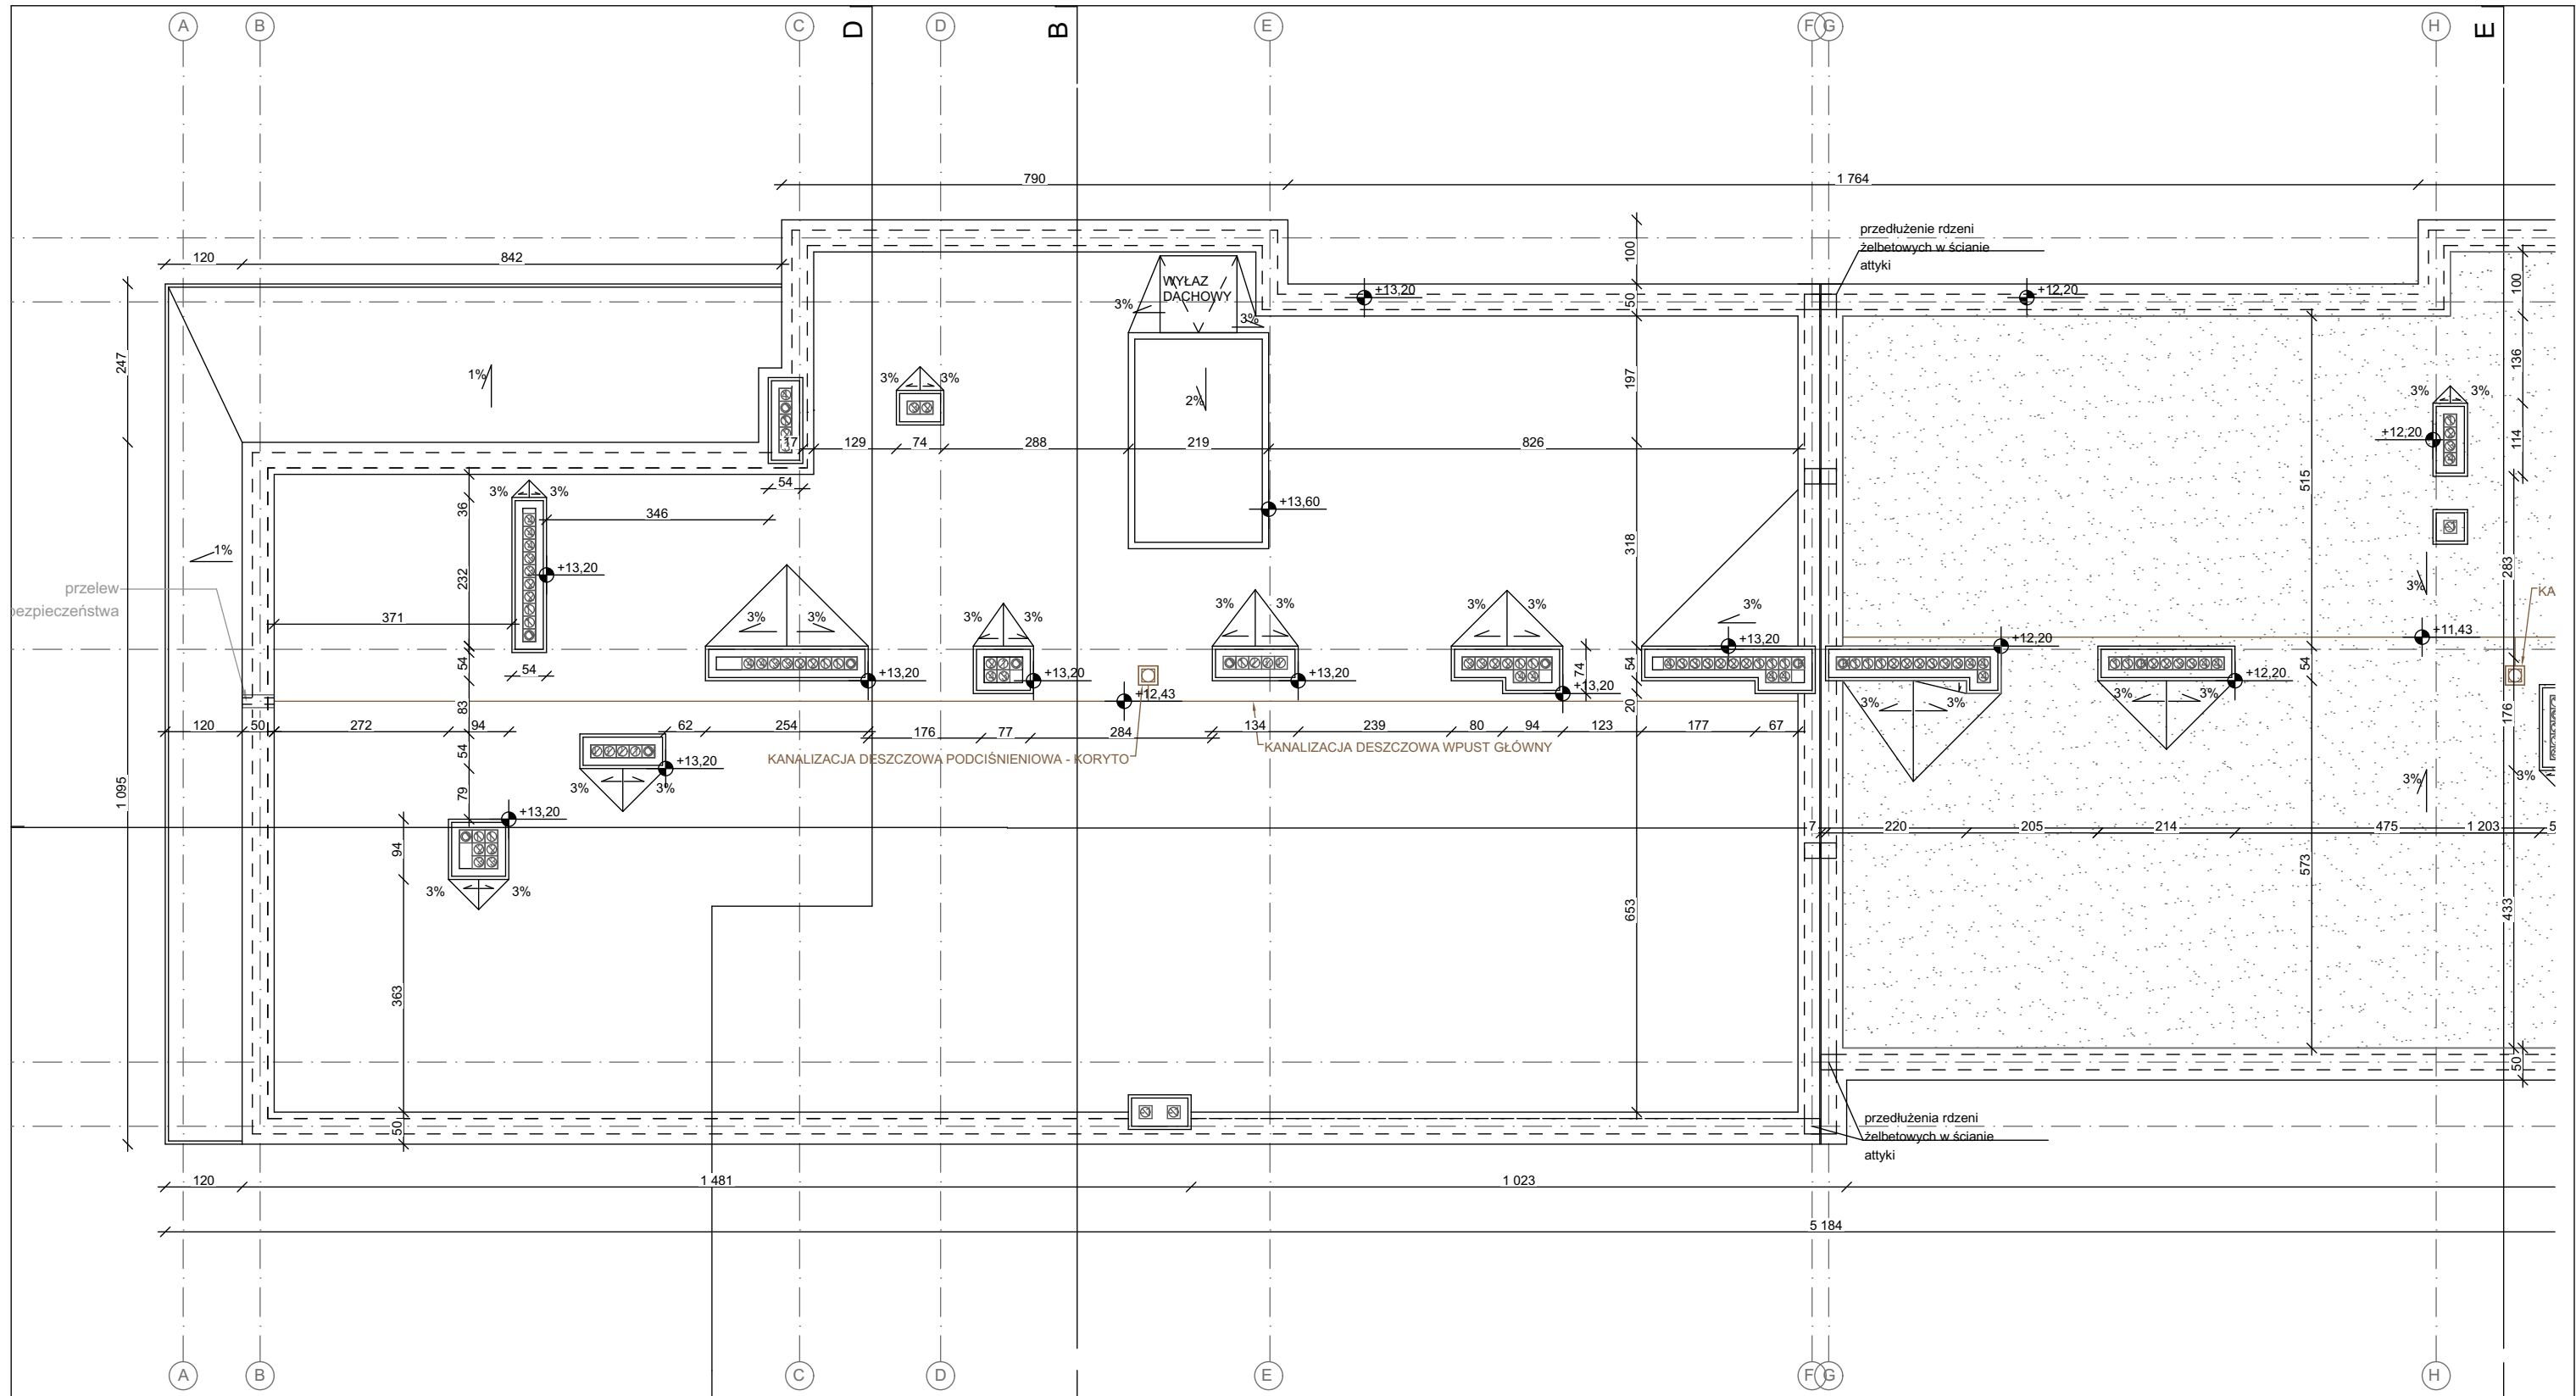

UWAGA:
DACH - W TYM KOMINY, ATYKI,
STROPODACHY, POKRYCIE
STROPODACHÓW -
ZREALIZOWANY W CAŁOŚCI


LEGENDA - OZNACZENIA NIEZREALIZOWANYCH ELEMENTÓW PROJEKTU:	
<div></div>	NIEWYMUROWANE ŚCIANY, KOMINY
WSZYSTKIE KONDYGNACJE: - BRAK STOLARKI DRZWIOWEJ (DRZWI WEWNĘTRZNE I ZEWNĘTRZNE) - WYJĄTEK - WĘŻEL CIEPLNY - GARAŻ - WSTAWIONA BRAMA GARAŻOWA - BRAK TERMOIZOLACJI ŚCIAN I STROPÓW	

<div><div></div><div>WIDZEWSKIE TBS</div></div>		WIDZEWSKIE TOWARZYSTWO BUDOWNICTWA SPOŁECZNEGO SP. Z O.O. AL. PIŁSUDSKIEGO 150/152 ŁÓDŹ WWW.WTBS.PL			
OBIEKT		BUDYNEK MIESZKALNY WIELORODZINNY Z GARAŻEM PODZIEMNYM ORAZ USŁUGAMI			
ADRES		UL. PRZĘDZALNIANA 101/103, ŁÓDŹ			
OPRACOWAŁ		mgr inż. arch. Katarzyna Kułakowska upr. bud. 07/LOOKK/2016 w specjalności architektonicznej			
TYTUŁ RYS. INWENTARYZACJA STANU ZAAWANSOWANIA PRAC BUDOWLANYCH - RZUT KONDYGNACJI - DACHU CZ. 1		NR RYS. INW-11	SKALA: 1:100	DATA: 1.2024	BRANŻA: ARCH-BUD

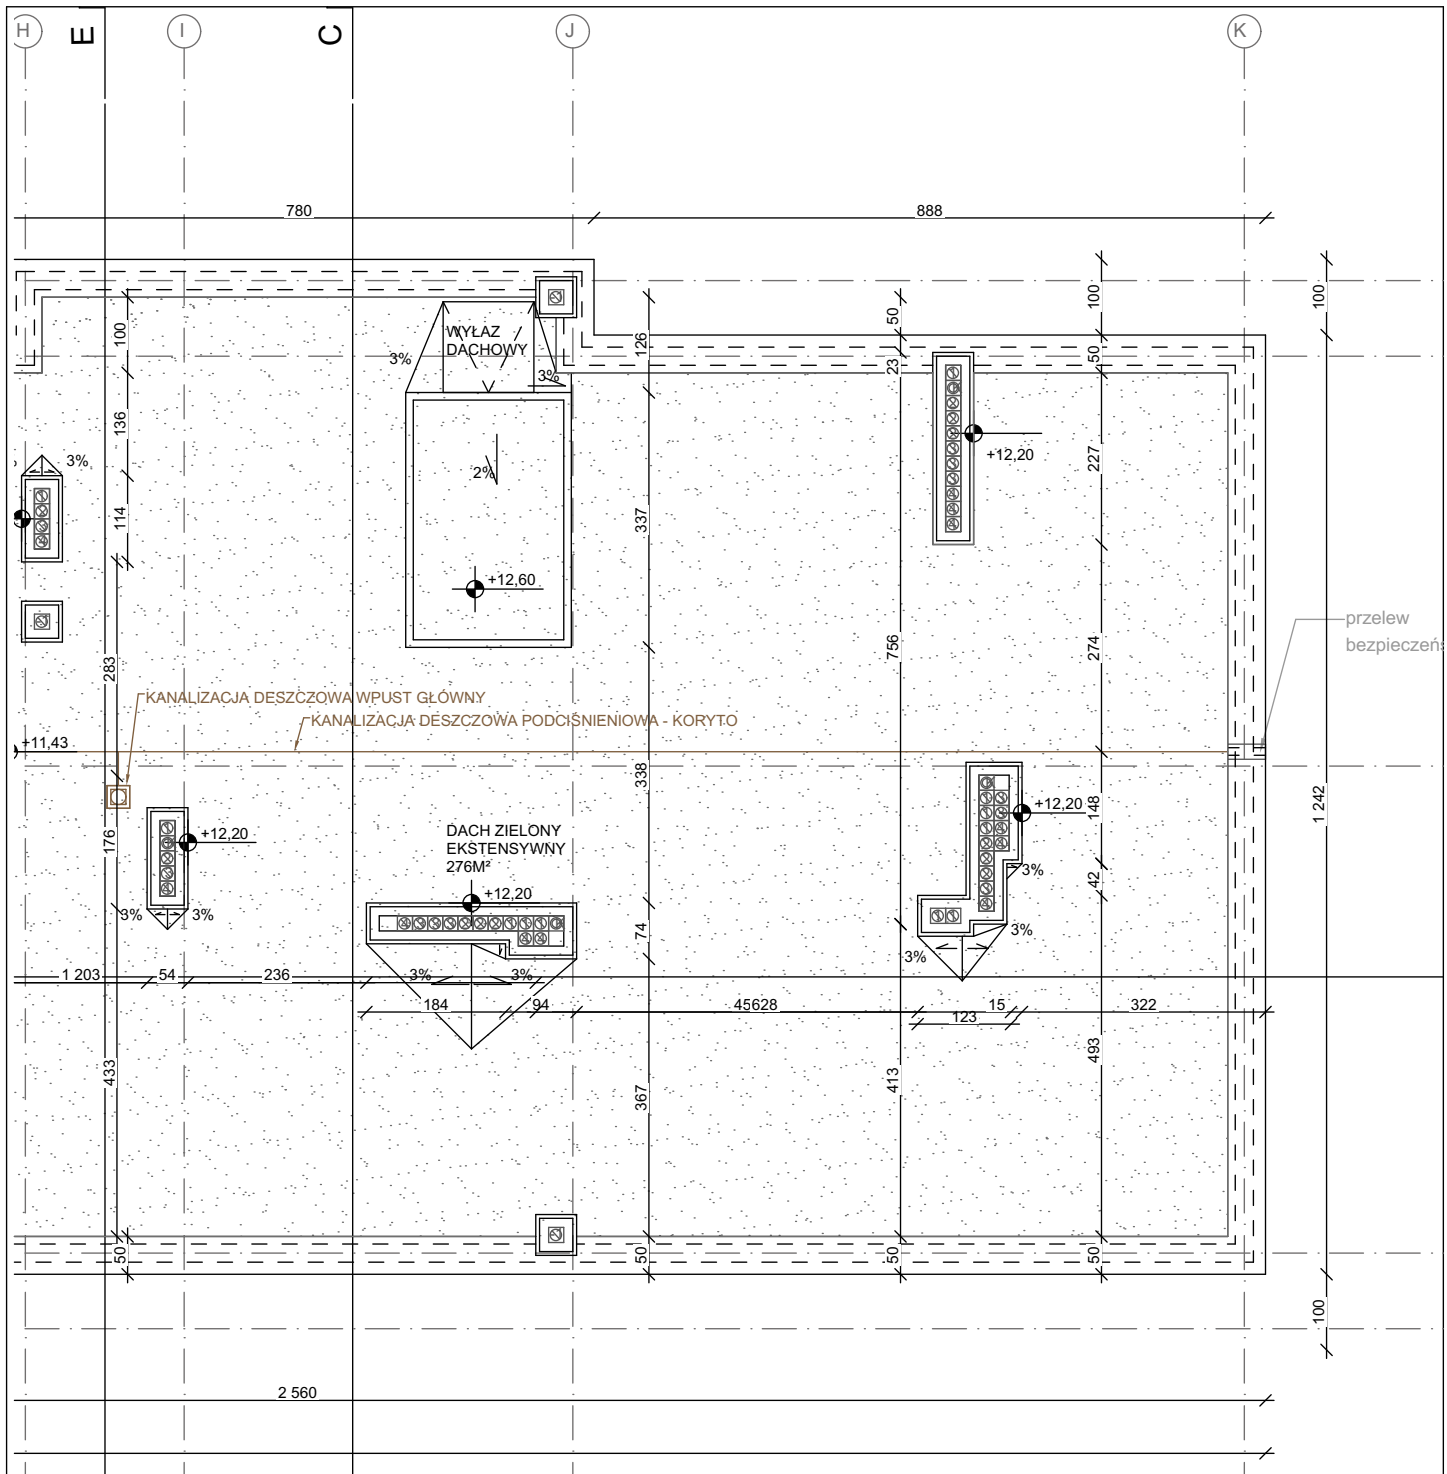

UWAGA:
DACH - W TYM KOMINY, ATYKI,
STROPODACHY, POKRYCIE STROPODACHÓW
- ZREALIZOWANY W CAŁOŚCI

LEGENDA - OZNACZENIA NIEZREALIZOWANYCH ELEMENTÓW PROJEKTU:	
	NIEWYMUROWANE ŚCIANY, KOMINY
WSZYSTKIE KONDYGNACJE: - BRAK STOLARKI DRZWIOWEJ (DRZWI WEWNĘTRZNE I ZEWNĘTRZNE) - WYJĄTEK - WĘZEŁ CIEPLNY - GARAŻ - WSTAWIONA BRAMA GARAŻOWA - BRAK TERMOIZOLACJI ŚCIAN I STROPÓW	

		WIDZEWSKIE TOWARZYSTWO BUDOWNICTWA SPOŁECZNEGO SP. Z O.O. AL. PIŁSUDSKIEGO 150/152 ŁÓDŹ WWW.WTBS.PL			
OBIEKT		BUDYNEK MIESZKALNY WIELORODZINNY Z GARAŻEM PODZIEMNYM ORAZ USŁUGAMI			
ADRES		UL. PRZĘDZALNIANA 101/103, ŁÓDŹ			
OPRACOWAŁ		mgr inż. arch. Katarzyna Kułakowska upr. bud. 07/LOOKK/2016 w specjalności architektonicznej			
TYTUŁ RYS.		INWENTARYZACJA STANU ZAAWANSOWANIA PRAC BUDOWLANYCH - RZUT KONDYGNACJI - DACHU CZ. 2		NR RYS.	SKALA:
				INW-121:100	1.2024
				DATA:	BRANŻA:
					ARCH-BUD