

LEGENDA:

- 1 - Budynek użyteczności publicznej - istniejący
- 2 - Dojścia - istniejące
- 3 - Dojazdy - istniejące
- 4 - Miejsca postojowe M.P. - istniejące
- 5 - Istniejące przyłącze eNN
- 6 - Istniejące przyłącze wody
- 7 - Istniejące przyłącze ks
- 8 - Istniejące przyłącze kd
- 9 - Istniejące przyłącze CW
- 10 - Dojazdy - istniejące
- 11 - Miejsce dla niepełnosprawnych - istniejące
- 12 - Miejsce na odpady - istniejące
- 13 - Miejsca postojowe M.P. - istniejące


istniejące miejsca postojowe

- wejscie do budynku
- A-E granica opracowania
- wjazd na działke
- istniejące dojazdy
- linia zabudowy LZ
- obszar odziaływania
- istniejące dojścia
- istniejące dojazdy

**RZECZOZNAWCA DO SPRAW
ZABEZPIECZEN PRZEKAZOWYCH**
mgr inż. Bogdan Gątkowski
Nr Upr. 368/98
Piotków Tryb. ...
Zgodność projektu z wymaganiami ochrony
przeciwpożarowej stwierdzam
bez uwag

ZESPÓŁ USŁUG PROJEKTOWYCH
W. Politanski
97-400 Belchatów
ul. Piłsudskiego 15
tel./fax: (0-44) 633-34-34

NR RYS.	1
SKALA	1:500
OBIEKT	PRZEBUDOWA I REMONT BUDYNKU ŻŁOBKA MIEJSKIEGO „JAŚ I MAŁGOSIA” W BELCHATOWIE
ADRES	dz. nr ewid. 398/1, obręb 10, miasto Belchatów; osiedle 1-go Maja
PROJEKTANT	Zagospodarowanie terenu
SPRAWDZAJĄCY	mgr inż. arch. Małgorzata Suchorska
PROJEKTANT	mgr inż. arch. Marek Karolczyk
SPRAWDZAJĄCY	tech. Wiesław Politanski
PROJEKTANT	inż. Andrzej Tosiek
SPRAWDZAJĄCY	mgr inż. arch. Bartłomiej Dębski
ASYSTENT
DATA	12.2018
DATA	12.2018
DATA	12.2018
DATA	12.2018
DATA	12.2018

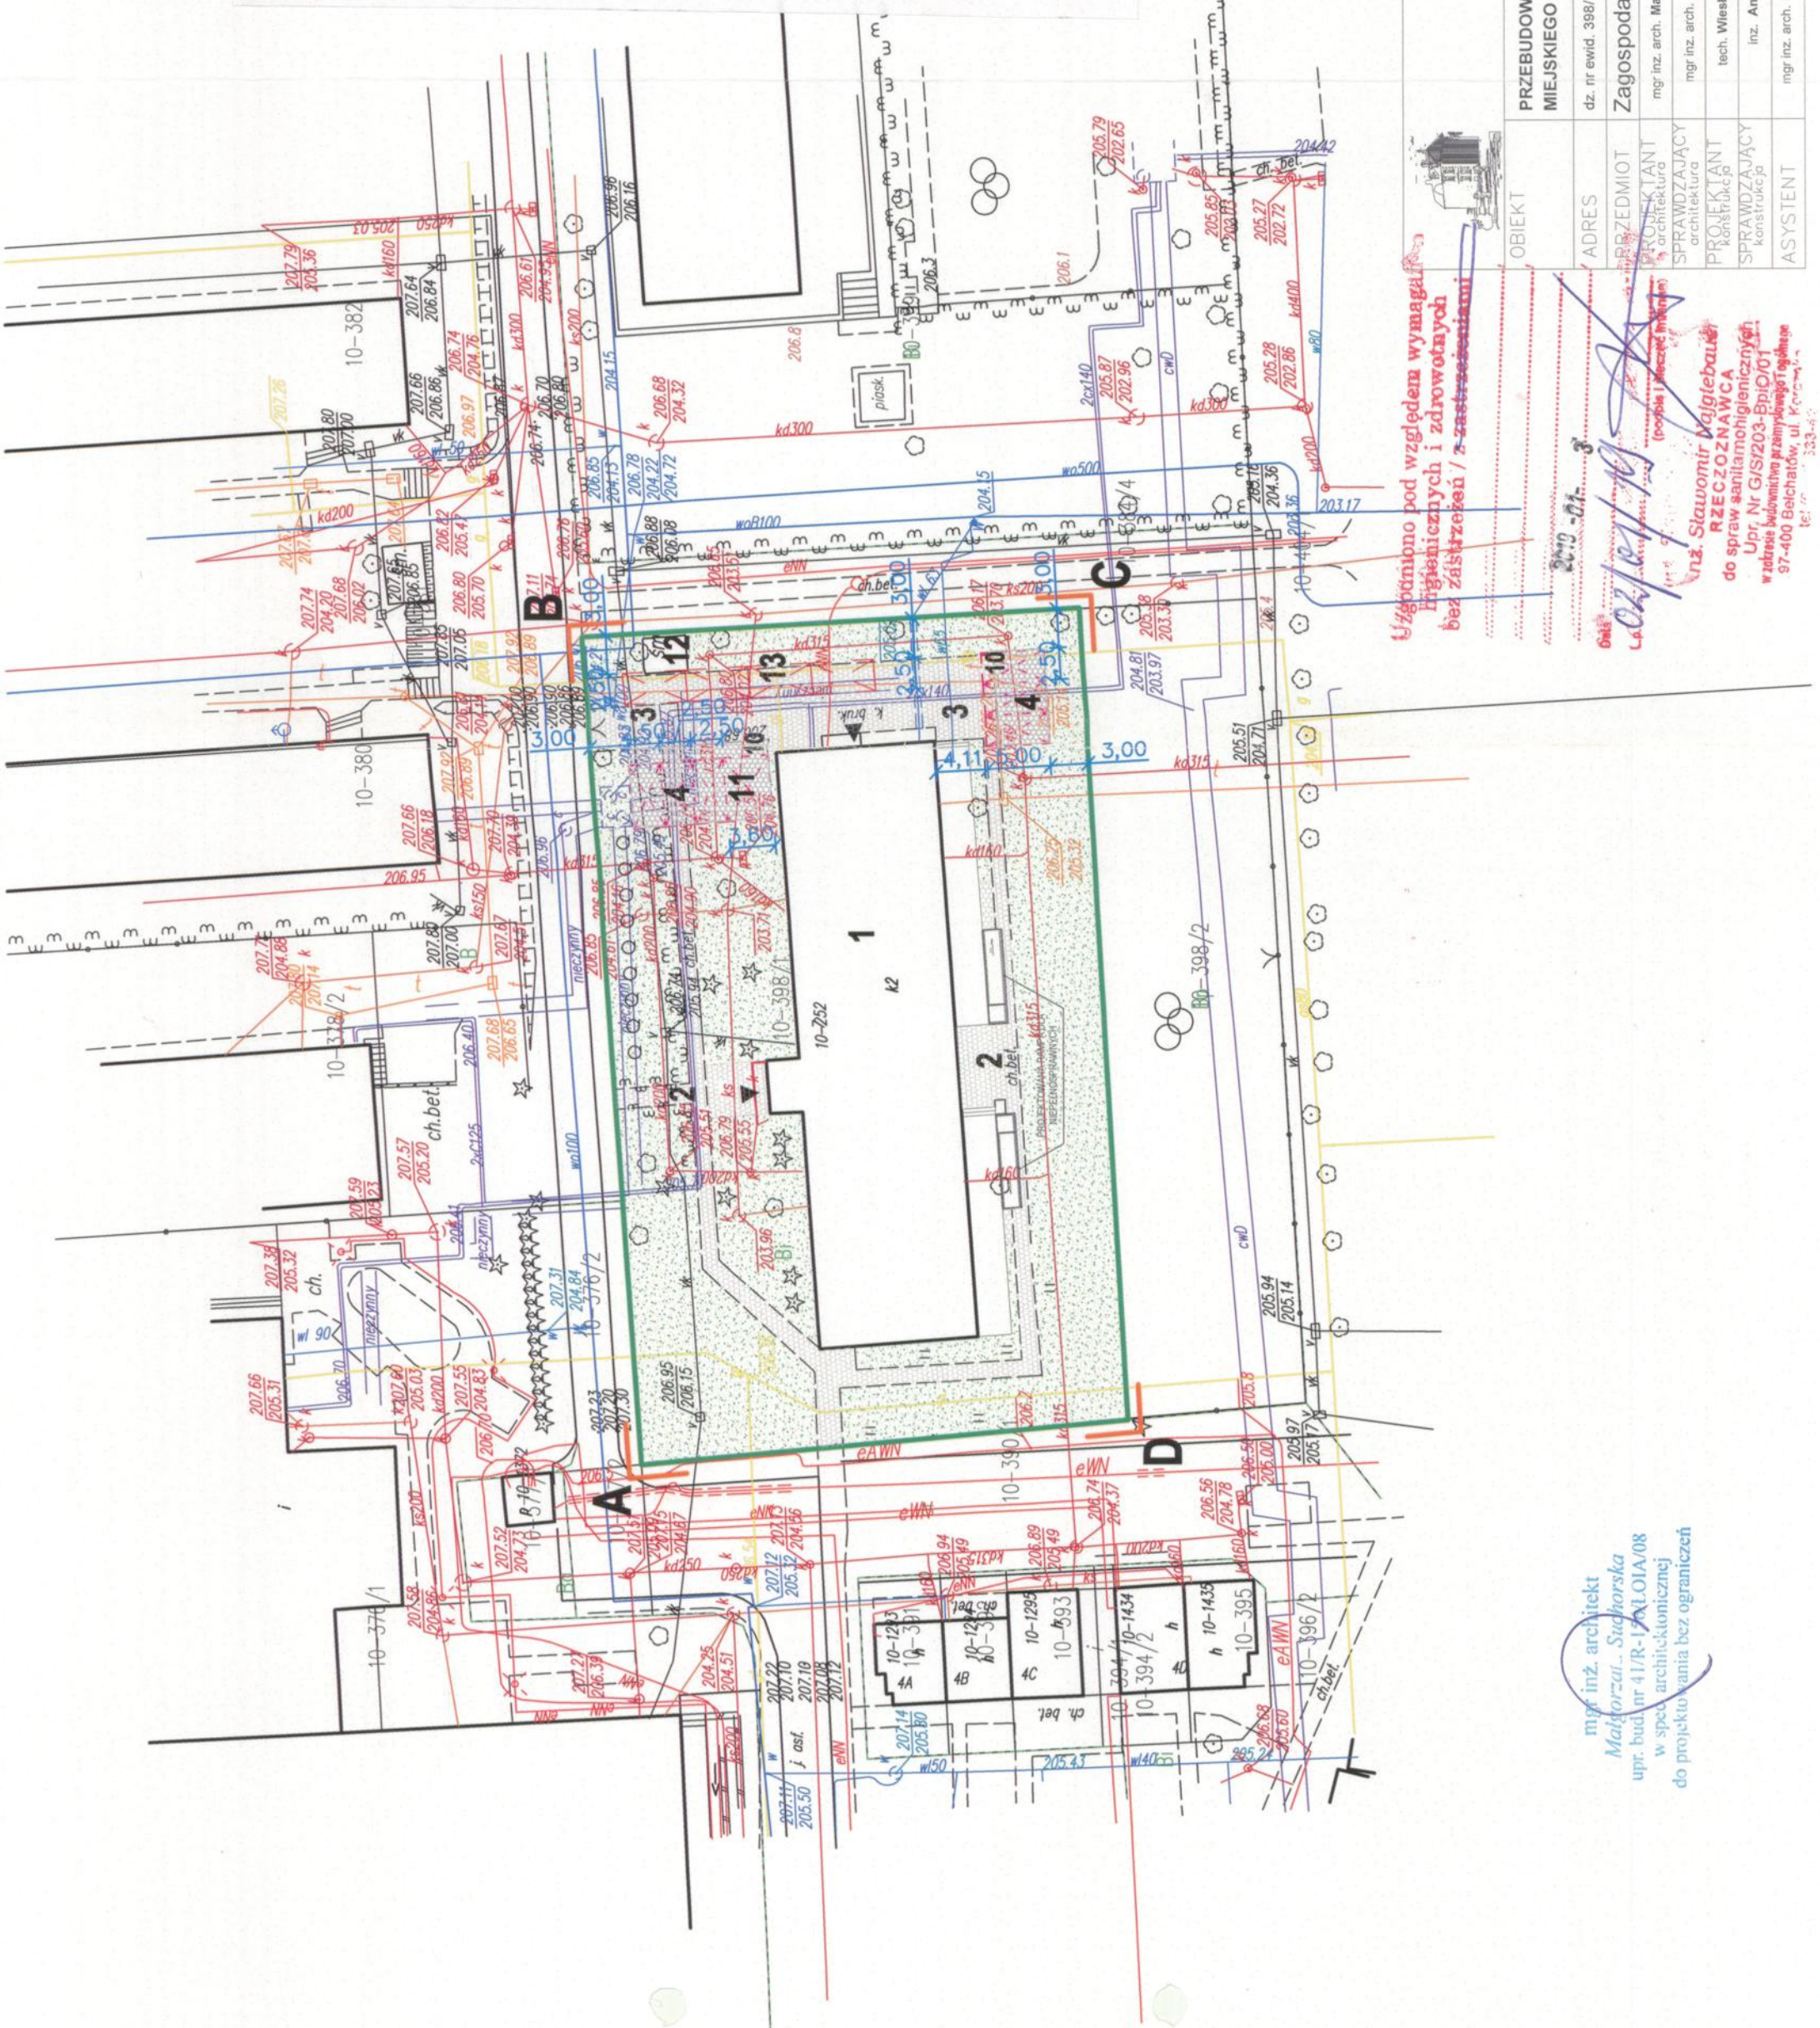

Uzgodniono pod względem wymagań higienicznych i zdrowotnych bez zastrzeżeń / z zastrzeżeniami

mgr inż. architekt
Małgorzata Suchorska
upr. bud. nr 41/R-156/LOIA/08
w spec. architektonicznej
do projektowania bez ograniczeń

mgr inż. architekt
Marek Karolczyk
upr. Nr G/S/203-Bp/O/01
w zakresie budownictwa przemysłowego ogólnego

mgr inż. architekt
Bartłomiej Dębski
ul. ... 333-40