
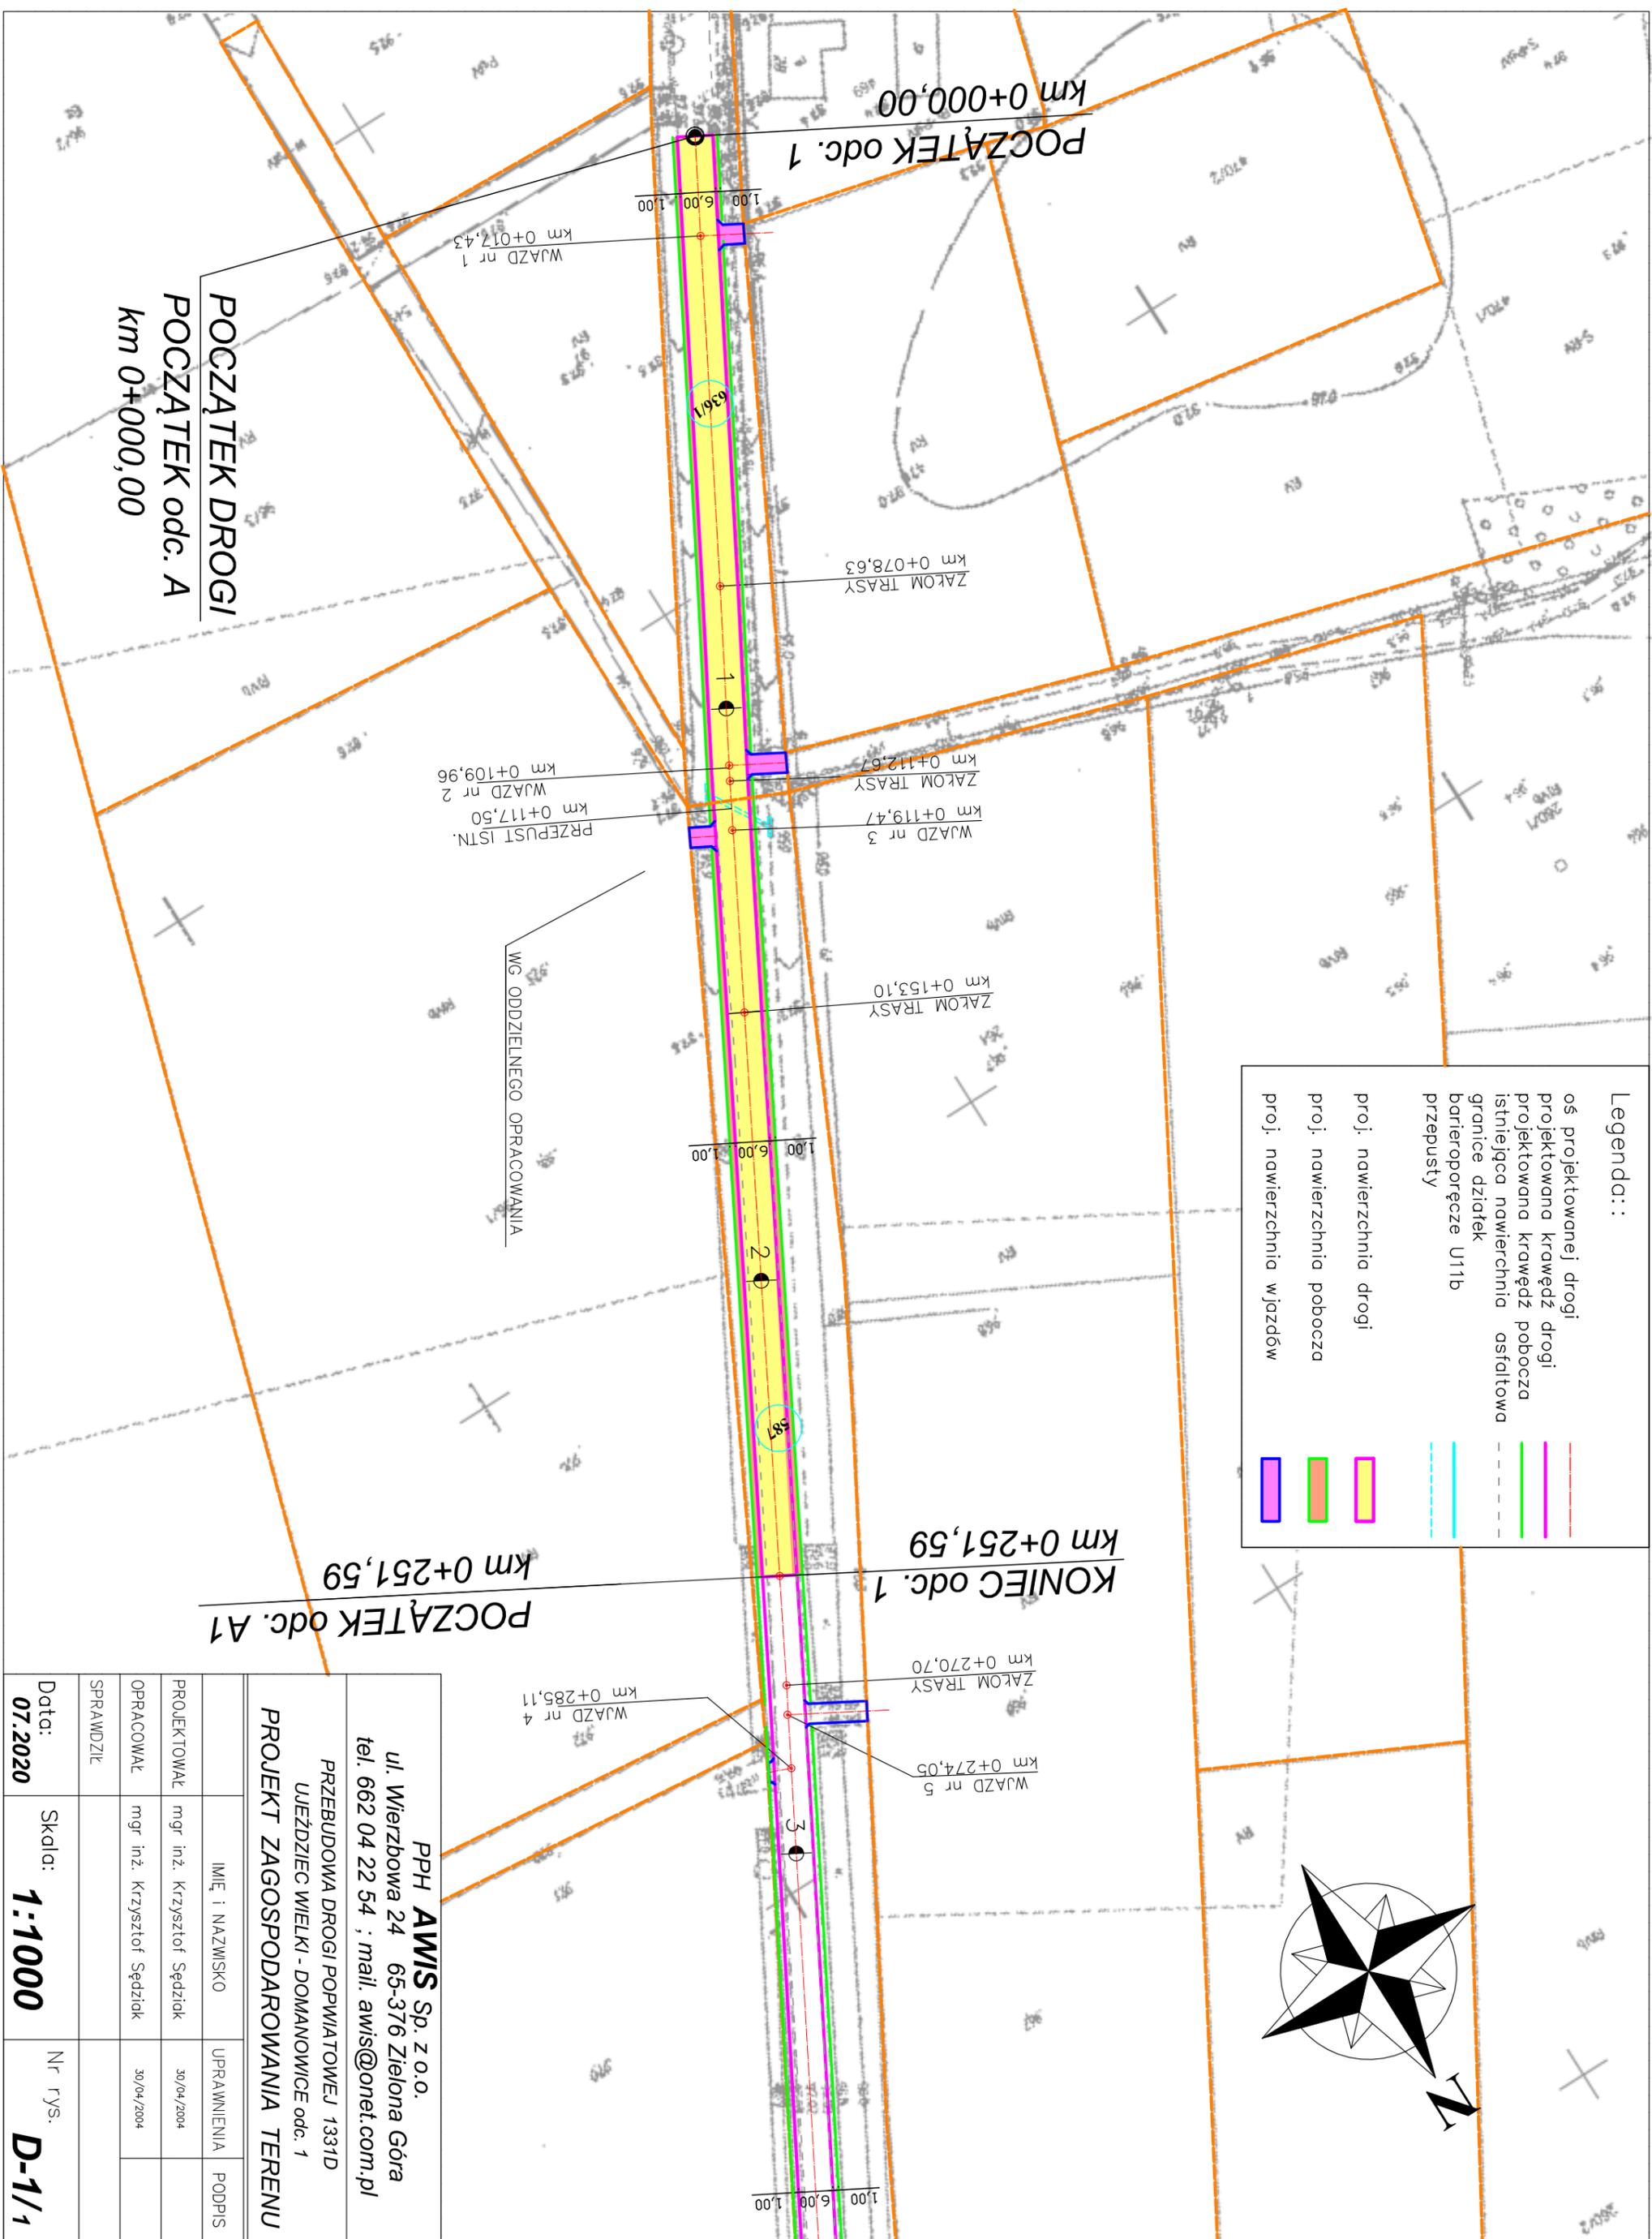


Legenda::

	oś projektowanej drogi
	projektowana krawędź drogi
	projektowana nawierzchnia asfaltowa
	istniejąca nawierzchnia asfaltowa
	granice działek
	barieroporceże U11b
	przepusty
	proj. nawierzchnia drogi
	proj. nawierzchnia pobocza
	proj. nawierzchnia wjazdów

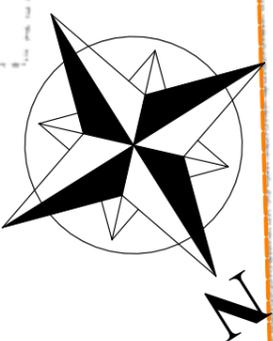

<p><b>PPH AWIS Sp. z o.o.</b>          ul. Wierzbowa 24 65-376 Zielona Góra          tel. 662 04 22 54 ; mail. awis@onet.com.pl</p>		
<p>PRZEBUDOWA DROGI POPWIATOWEJ 1331D          UJEZDZIEC WIELKI - DOMANOWICE odc. 1  <b>PROJEKT ZAGOSPODAROWANIA TERENU</b></p>		
IMIE i NAZWISKO	UPRAWNIENIA	PODPIS
PROJEKTOWAŁ mgr inż. Krzysztof Sędziak	30/04/2004	
OPRACOWAŁ mgr inż. Krzysztof Sędziak	30/04/2004	
SPRAWDZIŁ		
Data: <b>07.2020</b>	Skala: <b>1:1000</b>	Nr rys. <b>D-1/1</b>