Projektowane zagospodarowanie terenu	Droga szutrowa	J.asfaltowa	J.asfaltowa	J.asfaltowa	Dr. szutrowa	T. bekony
Istniejące zagospodarowanie terenu	Droga szutrowa	J.asfaltowa	J.asfaltowa	J.asfaltowa	Dr. szutrowa	T. bekony
Sposób wykonania robót ziemnych	Wykop otwarty, Ręcznie lub mechanicznie	Wykop otwarty, Ręcznie lub mechanicznie	Wykop otwarty, Ręcznie lub mechanicznie	Wykop otwarty, Ręcznie lub mechanicznie	Wykop otwarty, Ręcznie lub mechanicznie	

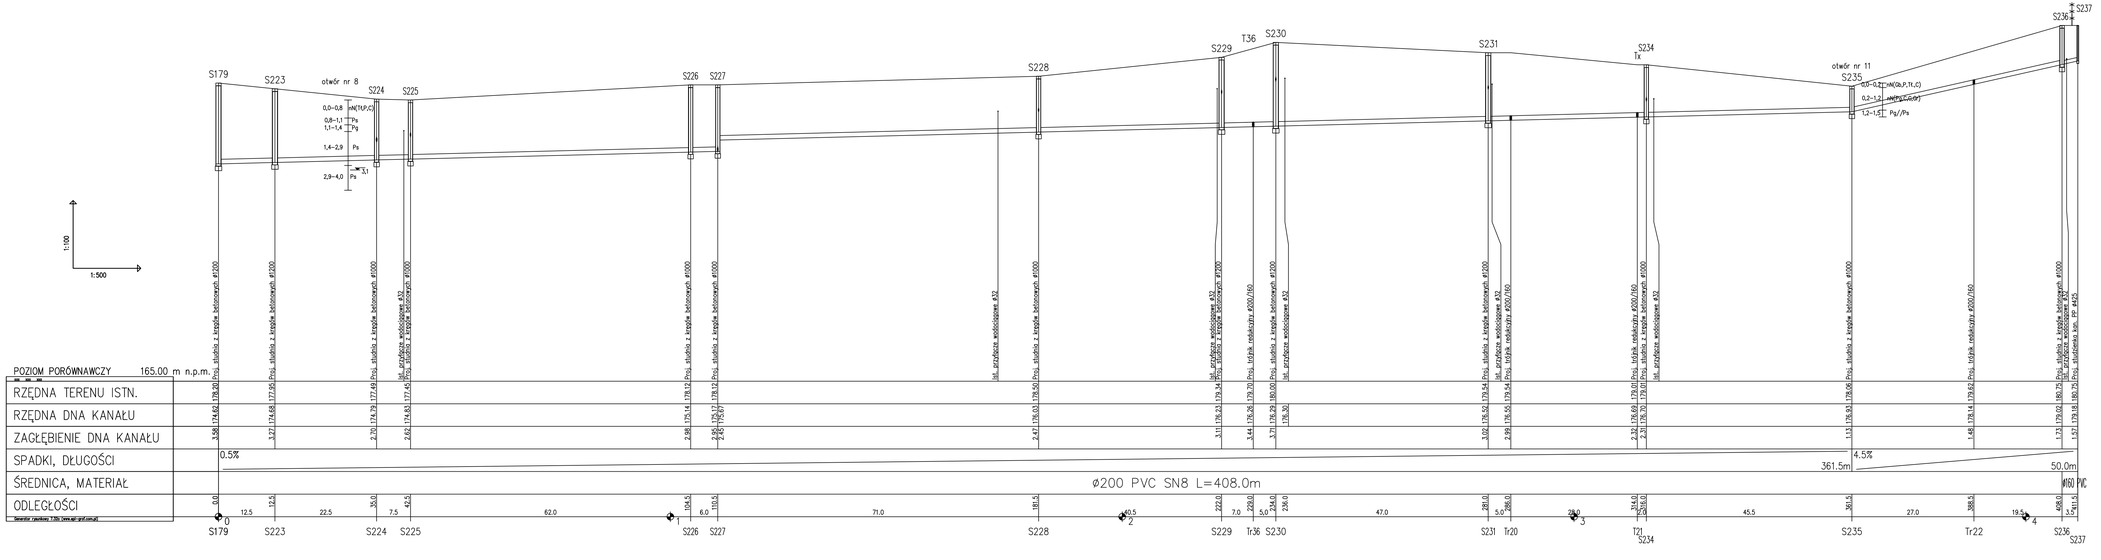

UWAGA:

Rzędne góry studzienek kanalizacyjnych dostosować do rzeczywistego poziomu terenu

Na profilach pominięto uzbrojenie w ist. kanalizacji sanitarnej

Ist. kable energetyczne oraz telekomunikacyjne osłonić za pomocą rur dzielonych PE, np systemu Arot ø75–ø160 mm, z zachowaniem wymogu, aby ich końce wystawały min. po 1,0 m poza krawędzie wykopu

Miejsca proj. włączeń do istn. kanalizacji sanitarnej skorygować po dokonaniu odkrywki

Przed wykonaniem kanalizacji należy sprawdzić rzędne istniejących przyłączy

——— Ist. kanalizacja sanitarna
ist.S1 – ist. studnia kanalizacyjna bet. ø1000
S2 – proj. studnia kanalizacyjna
Tr1 – proj. trójnik redukcyjny ø200/160

PIWIS
ZAKŁAD PROJEKTOWANIA I WYKONAWSTWA
tel./fax. (077)4546533 e-mail: piwis@mik.pl

TYTUŁ PROJEKTU	PROJEKT KANALIZACJI SANITARNEJ		STADIUM P.B./P.W
OBIEKT	Sieć kanalizacji sanitarnej z przyłączami		
ADRES	Wołczyńska, Stare Budkowice	BRANŻA SANITARNA	DATA 08.2016
NAZWA RYSUNKU	Profile podłużne sieci i przyłączy kanalizacji sanitarnej		
FUNKCJA	ZESPÓŁ PROJEKTOWY	NR UPR.	PODPIS
PROJEKTOWAŁ	mgr inż. Zdzisław Czuczwara	6/89/Op	
OPRACOWAŁ	mgr inż. Maria Karpińska		
SPRAWDZIŁ	mgr inż. Alicja Stępień	OP/0855/PWOS/12	
KIER. ZAKŁ.	mgr inż. Zdzisław Czuczwara	6/89/Op	
INWESTOR	Gmina Murów ul. Dworcowa 2 46-030 Murów	SKALA 1:100/500	NR RYSUNKU 2d