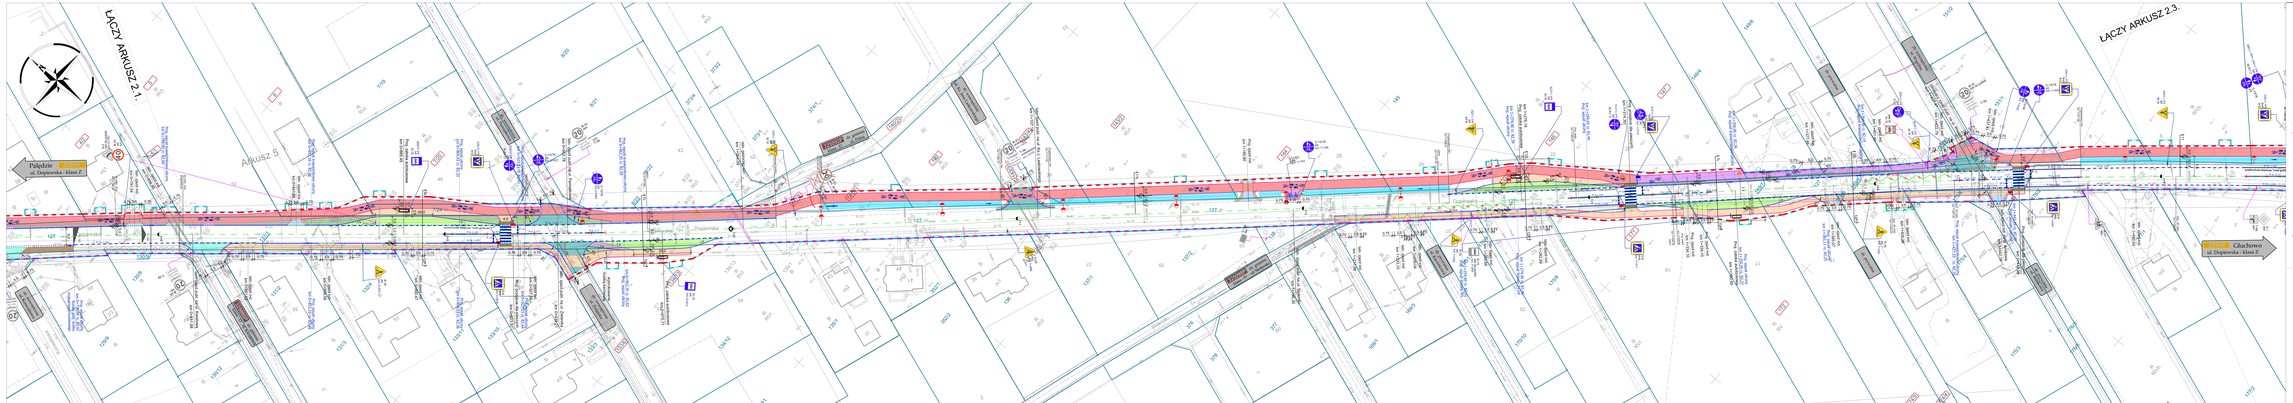
ŁĄCZY ARKUSZ 2.1.
ŁĄCZY ARKUSZ 2.3.
Arkusz 2
Paledzie
ul. Dopiewska i klasa Z
Chachowo
ul. Dopiewska i klasa Z
Dopiewska
Dopiewska
Dopiewska