



# Rozbudowa drogi powiatowej nr 2523W Golanka – Grale - Nasiadki od km 1+805 do km 2+765

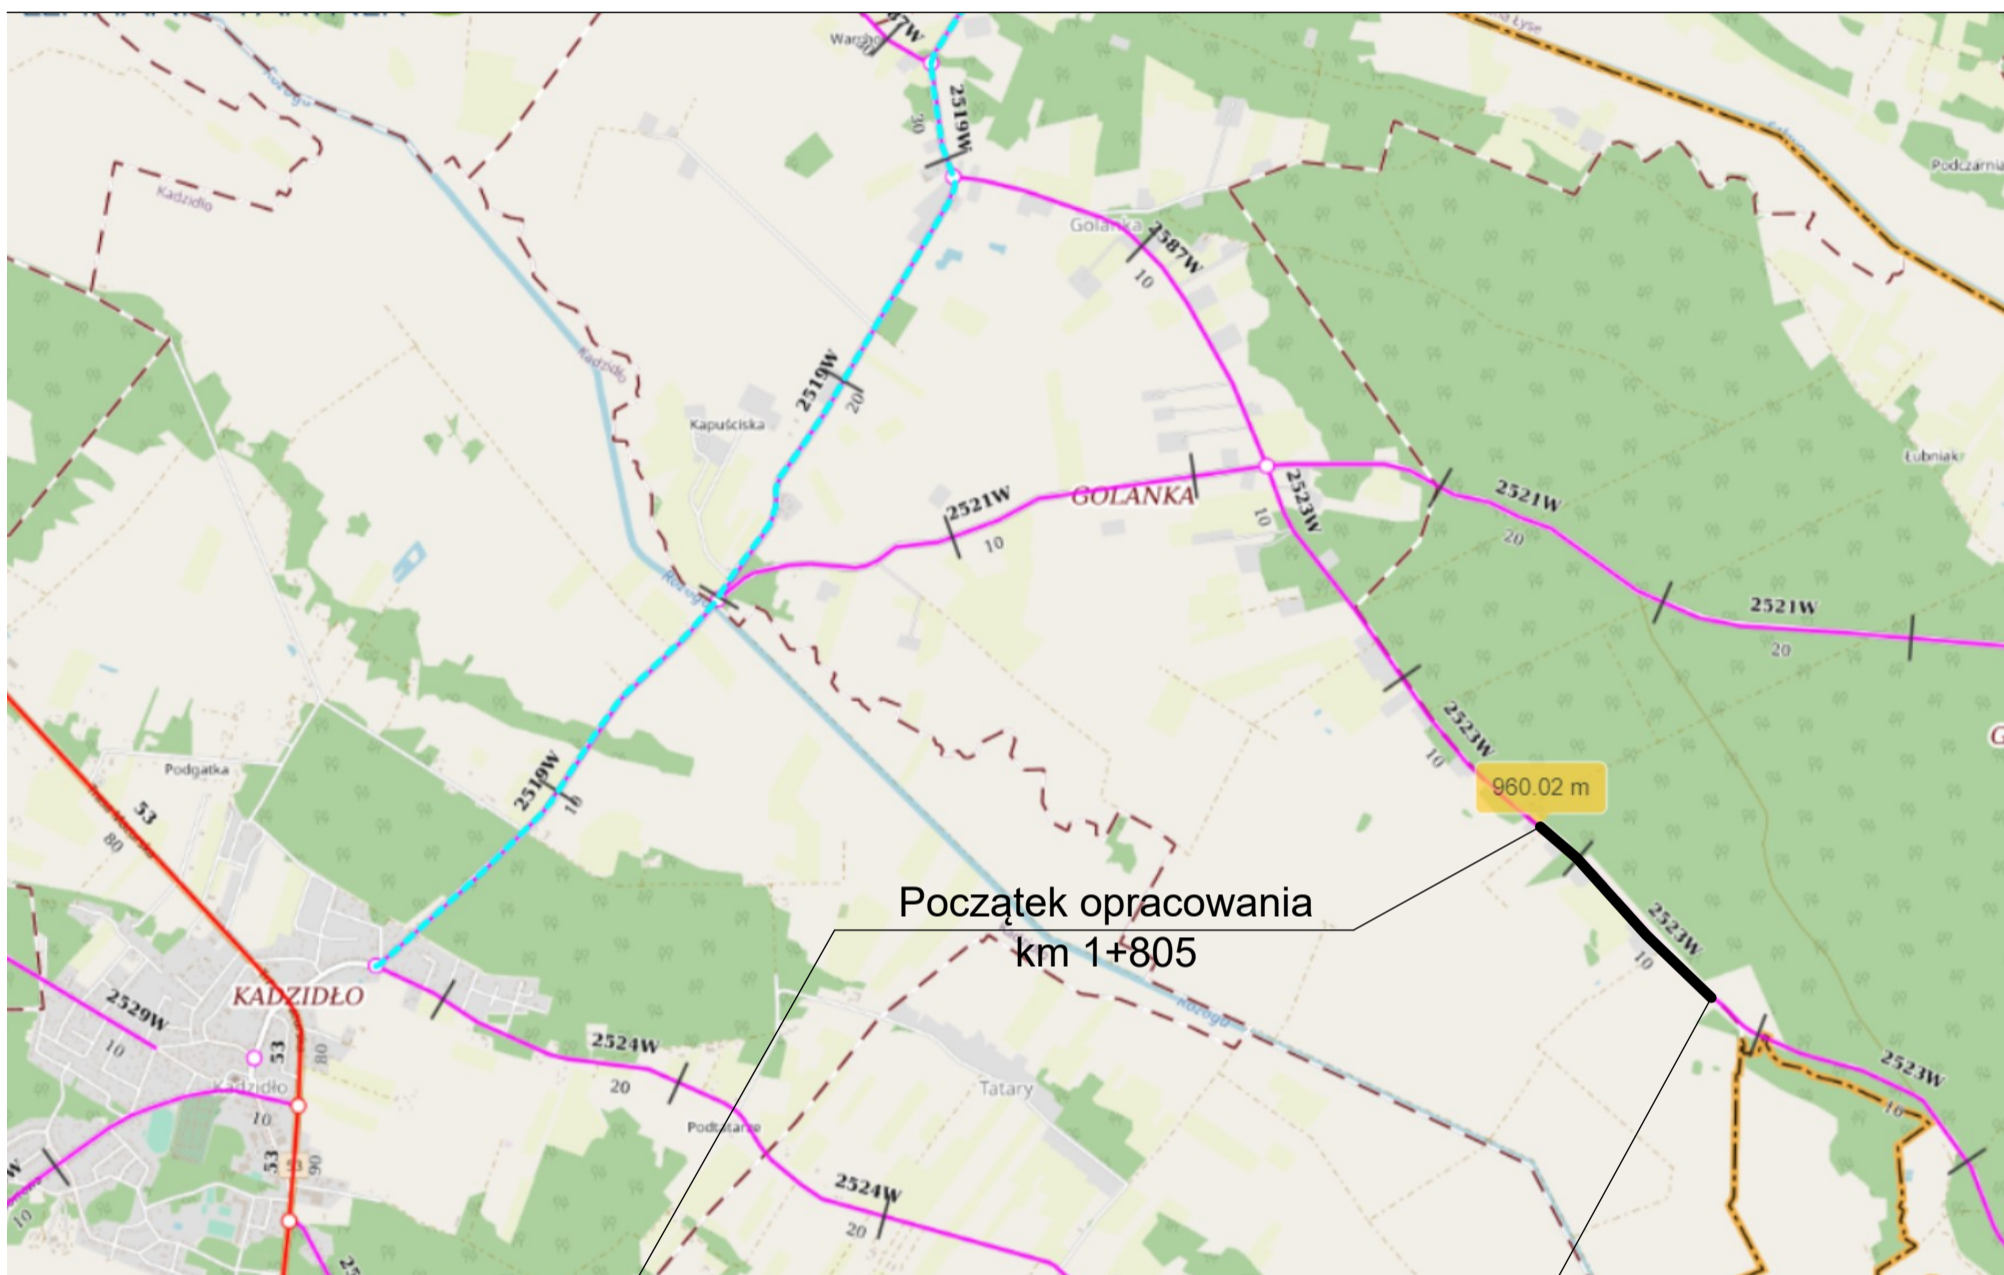

Początek opracowania  
km 1+805

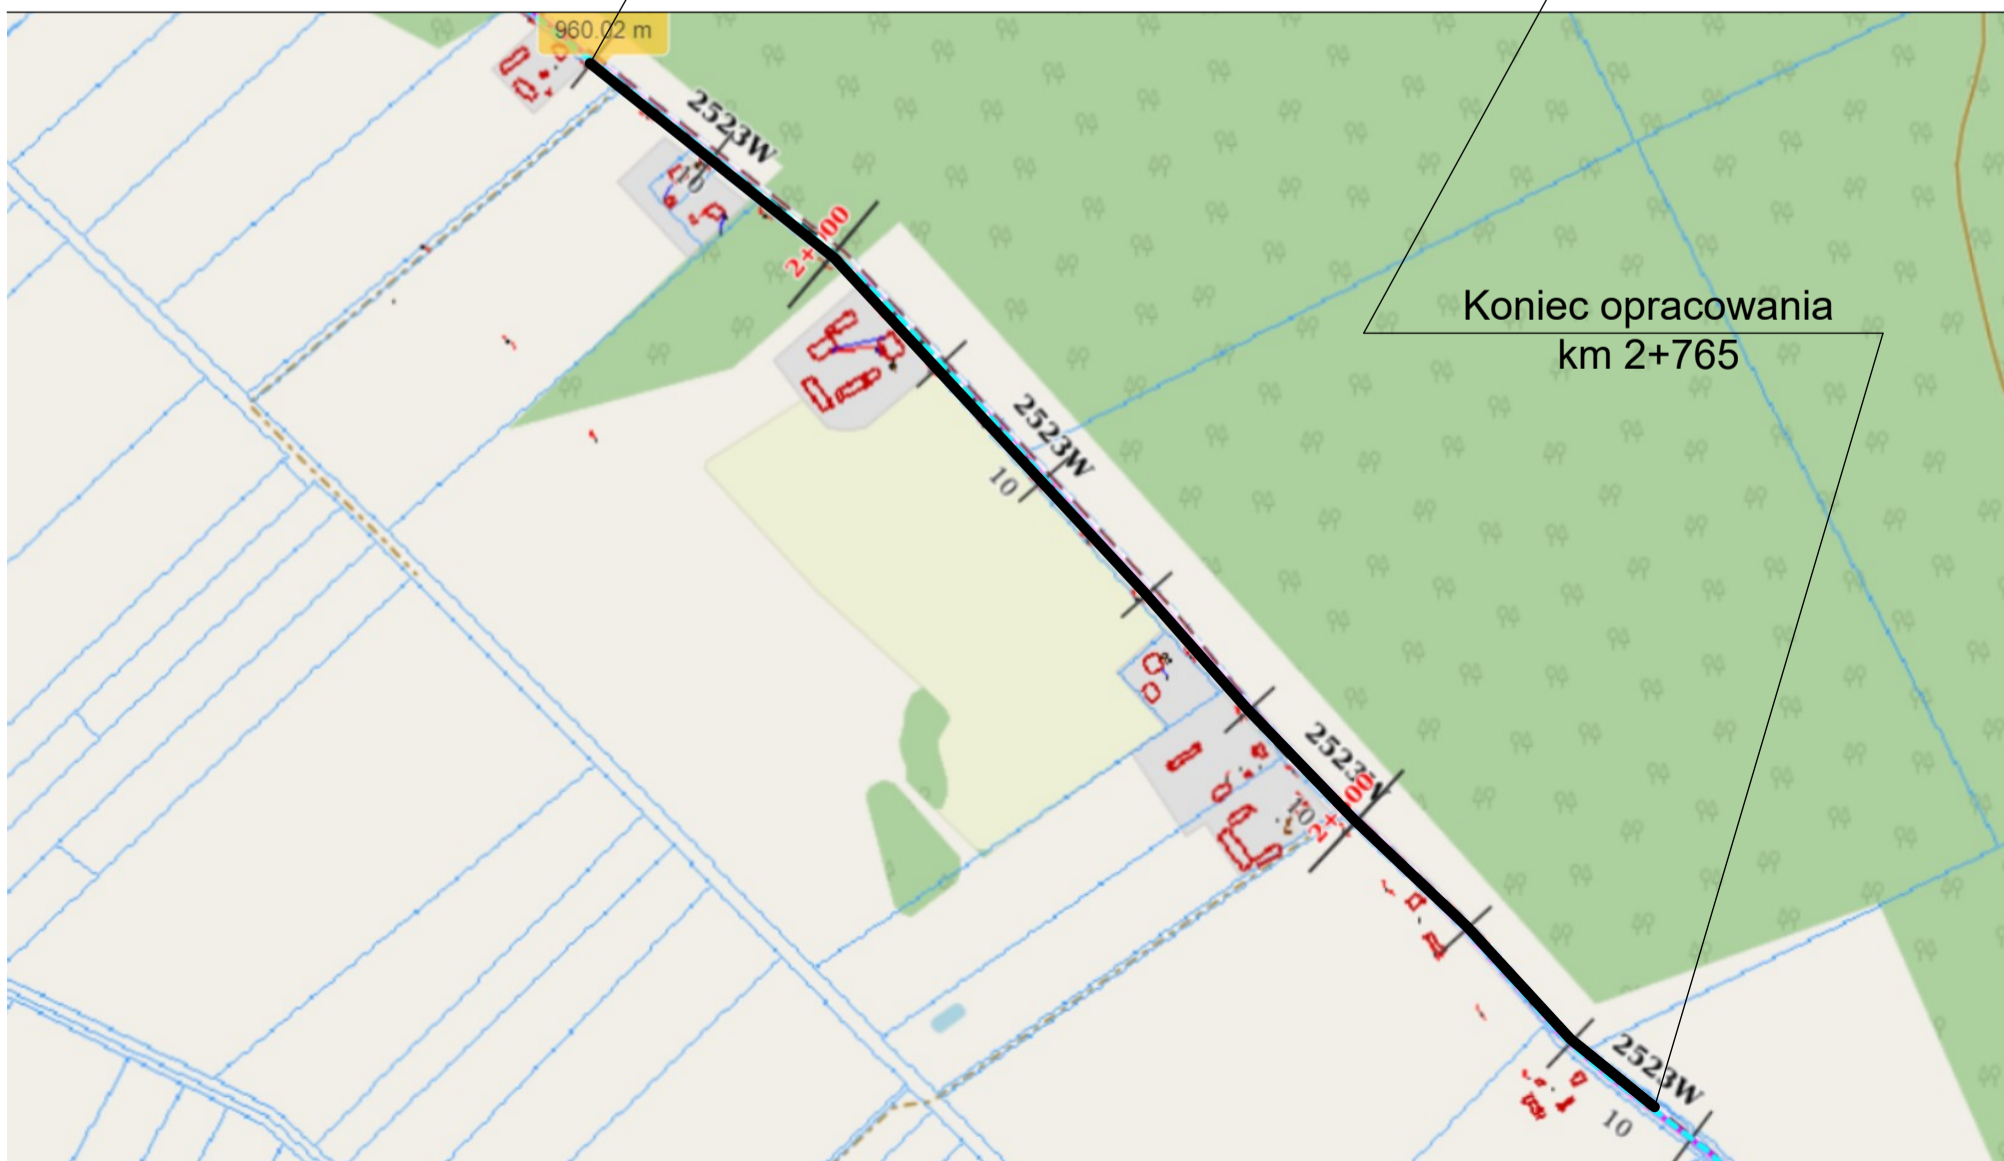

Koniec opracowania  
km 2+765