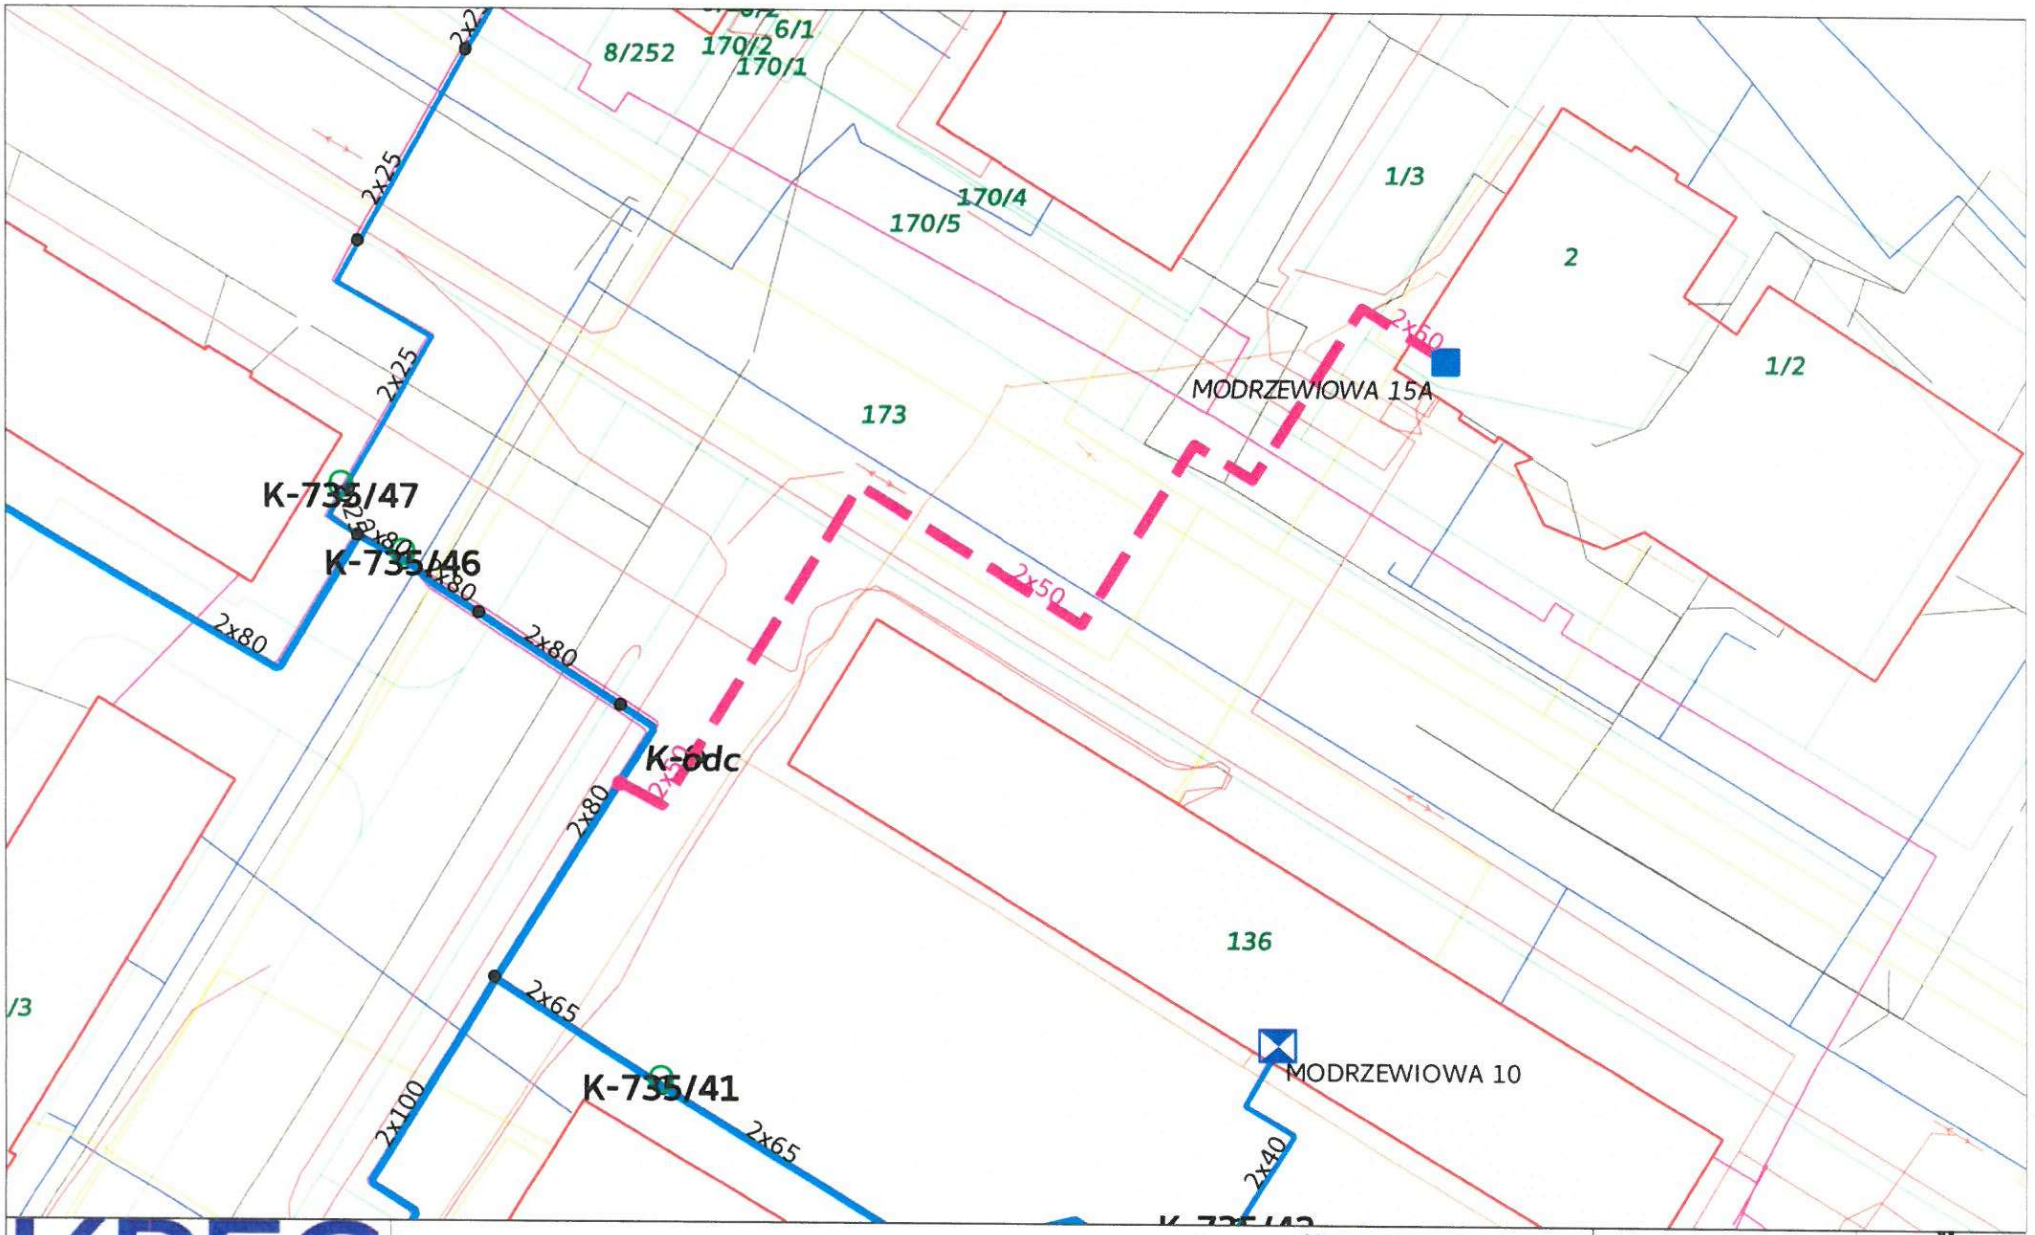

KPEC

www.kpec.bydgoszcz.pl

2xDn50 — Planowana trasa przyłącza cieplnego 2xDn50

Kierownik
Działu Zarządzania Infrastrukturą
mgr inż. Marcin Wolski

1 : 500
0 m 5 m 10 m 15 m

N W E S