



## STAROSTA WARSZAWSKI ZACHODNI

05-850 Ożarów Mazowiecki  
ul. Poznańska 129/133

tel. 22 733-72-00  
fax. 22 733-72-01

Znak sprawy: **AB.6743.84.2023.KE**

Ożarów Mazowiecki, dnia 13 lutego 2023 roku

### ZAŚWIADCZENIE

Na podstawie art. 30 ust. 5aa ustawy - Prawo budowlane (Dz. U z 2021 r., poz. 2351 z późn. zm.)

**Starosta Warszawski Zachodni**  
zaświadcza o braku podstaw do wniesienia sprzeciwu do zgłoszenia budowy  
lub wykonywania innych robót budowlanych obejmujących:  
**remont drogi gminnej nr 410168W – ul. Emilii Plater, w zakresie wymiany istniejącej  
podbudowy wraz z przełożeniem nawierzchni jezdni, zjazdów i chodnika  
na dz. nr ew. 152 w obrębie 0028 Błonie, gmina Błonie.**

**złożonego przez Inwestora:**

**Burmistrza Błonia**  
z siedzibą: ul. Rynek 6, 05-870 Błonie  
**w dniu 20 stycznia 2023 r. (uzupełnionego w dniu 9 lutego 2023 r.).**

Nie pobrano opłaty skarbowej.  
(Ustawa z dnia 16 listopada 2006 r. o opłacie skarbowej Dz. U. z 2022 r. poz. 2142 z późn. zm.)



(pieczęć okrągła)

**Z up. STAROSTY**

mgr inż. arch. Iwona Soszyńska-Zienkiewicz  
Naczelnik Wydziału Architektury i Budownictwa

(pieczęć imienna i podpis osoby upoważnionej)

**Otrzymują :**

1. **Burmistrz Błonia**
2. **a/a**

### POUCZENIE:

Wydanie powyższego zaświadczenia wyłącza możliwość wniesienia sprzeciwu oraz uprawnia inwestora do rozpoczęcia robót budowlanych.

Jednostka projektowa:	<b>GMINA BŁONIE</b> ul. Rynek 6; 05-870 Błonie		
Inwestor:	<b>BURMISTRZ BŁONIA</b> ul. Rynek 6; 05-870 Błonie	Kategoria budowlana projektowanych obiektów: <b>IV, XXV</b>	
Faza opracowania:	<b>MATERIAŁY DO ZGŁOSZENIA ROBÓT BUDOWLANYCH</b>		
Zakres opracowania:	<i>Remont drogi</i>		
Przedmiot opracowania:	<b>Remont drogi gminnej ul. Emilii Plater DG 410168W, w zakresie wymiany istniejącej podbudowy wraz z przełożeniem nawierzchni jezdni, zjazdów i chodnika</b>		
Adres inwestycji	<b>DG 410168W</b> Działka nr ew. 152 obręb 0028 Błonie Jedn. ewid.: BŁONIE		
Orientacja:			
Zespół Projektowy:		Branża:	Podpis:
Opracował:	<b>Andrzej Małecki</b>	drogowa	<i>Małedzi</i>
Data opracowania:	luty 2023 r.		

STAROSTWO POWIATU  
 WARSZAWSKIEGO ZACHODNIEGO  
 z siedzibą  
 w Ożarowie Mazowieckim



Starosta Warszawski Zachodni  
 nie wniósł sprzeciwu w terminie ustawowym

do zgłoszenia nr **AB 6763.84.2023.XE**  
 Termin wniesienia sprzeciwu upłynął  
 dnia **13.02.2023**

**„Remont drogi gminnej ul. Emilii Plater 410168W w m. Błonie, w zakresie wymiany istniejącej podbudowy”**

1. Przedmiotem inwestycji jest remont drogi gminnej ulicy Emilii Plater w m. Błonie, w zakresie przełożenia podbudowy pod istniejącą kostką betonową jezdni, zjazdów i chodnika. Opracowanie ma na celu poprawę stanu technicznego i użytkowego drogi.
2. Przewiduje się remont nawierzchni polegający na wymianie podbudowy z kruszywa drogowego, przełożenia kostki i pozostawienia istniejącej kostki betonowej.

**Konstrukcja remontu jezdni, chodnika i zjazdów:**

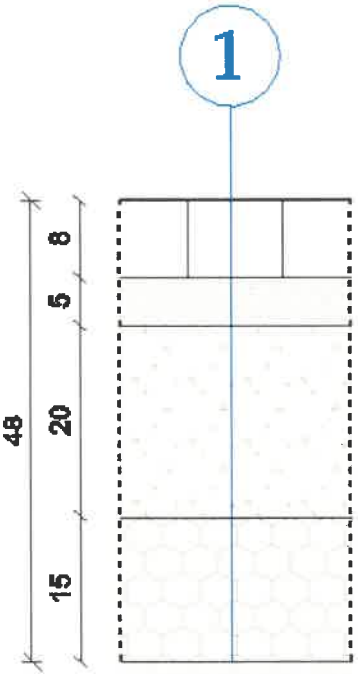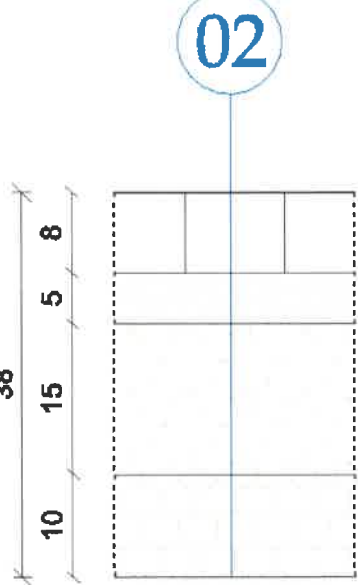
	<p><b>KONSTRUKCJA NAWIERZCHNI JEZDNI</b></p> <ul style="list-style-type: none"><li>• istniejąca kostka betonowa szara / kostka kamienna, grubość 8 cm</li><li>• podsypka cementowo-piaskowa 1:4, gr. 5 cm</li><li>• podbudowa zasadnicza z kruszywa łamanego 0/31.5 mm stabilizowanego mechanicznie, gr. 20 cm</li><li>• podbudowa pomocnicza mieszanka kruszywa związanego cementem CBGM 0/8 o klasie wytrzymałości C 3/4, gr. 15 cm</li><li>• podłoże gruntowe</li></ul>
	<p><b>KONSTRUKCJA NAWIERZCHNI, ZJAZDY, CHODNIKI</b></p> <p>- zjazdy zwykłe, chodnik</p> <ul style="list-style-type: none"><li>• kostka betonowa wibroprasowana czerwona, gr. 6 cm</li><li>• podsypka cementowo-piaskowa 1:4, gr. 5 cm</li><li>• podbudowa zasadnicza z kruszywa łamanego 0/31.5 mm stabilizowanego mechanicznie, gr. 15 cm</li><li>• podbudowa pomocnicza mieszanka kruszywa związanego cementem CBGM 0/8 o klasie wytrzymałości C 1,5/2,0, gr. 10 cm</li><li>• podłoże gruntowe</li></ul> <p>STAROSTWO POWIATU WARSZAWSKIEGO ZACHODNIEGO z siedzibą w Ożarowie Mazowieckim</p>

### Zestawienie nawierzchni:

Lp.	Nr drogi	Nazwa ulicy	Długość [m]	Szerokość [m]	Pow. [m2]	Działka / obręb
<b>Błonie</b>						
1.	410168	Emilii Plater	320	6,0	1920	- dz. nr ew. 152, obręb 0028 Błonie

Lp.	Wyszczególnienie materiału	Jedn.	Powierzchnia
1.	Nawierzchnia drogowa (jezdnia szerokość 6,0 m – kostka betonowa istniejąca)	mb	<b>320,00</b>
2.	Chodnik (szerokość 2,0 m – istniejąca kostka betonowa)	mb	<b>218,00</b>
3.	Zjazdy zwykłe (powierzchnia zjazdów z istniejącej kostki betonowej)	m2	<b>453,00</b>

### Mapy poglądowe:

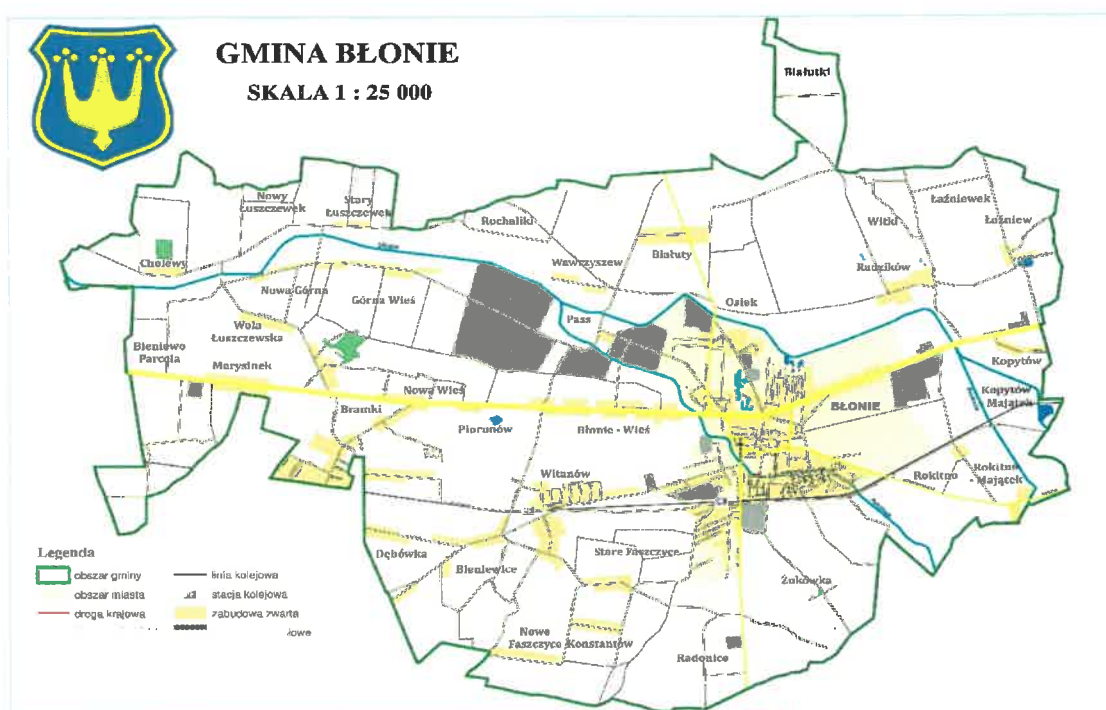




3. Droga, zjazdy i chodnik podlegające remontowi posiadają nawierzchnię z kostki betonowej, której podbudowę należy wymienić na nową. Opracowanie ma na celu poprawę stanu technicznego i użytkowego drogi poprzez wymianę istniejącej podbudowy pod jezdnią, zjazdami i chodnikiem wraz z przełożeniem kostki betonowej. Jezdnia ograniczona obustronnymi krawężnikami. Chodnik jednostronny wzdłuż zabudowań mieszkalnych o szerokości 2,0 m i nawierzchni z kostki betonowej. Niektóre krawężniki zdekompletowane oraz zapadłe. Całość nawierzchni jezdni, zjazdów i chodnika z kostki betonowej zakwalifikowano do przełożenia, pod wykonanie nowej podbudowy zdolnej przenieść obciążenie pojazdów o ciężarze do 3,5 tony. Zdekompletowane krawężniki przewidziano do wymiany. Istniejące obrzeże okalające chodnik w całości pozostaje do ponownego ułożenia. Możliwe pojedyncze sztuki kwalifikujące się do wymiany. Na obszarze objętym opracowaniem projektuje się przełożenie nawierzchni jezdni, zjazdów i chodnika pod wykonanie nowej podbudowy, wymianę obrzeży oraz wymianę zdekompletowanych krawężników. Szerokość chodnika 2,0 m o spadku jednostronnym w kierunku jezdni o wartości 2%.
4. Zgodnie Ustawą z dnia 21 marca 1985 r. o drogach publicznych (t.j. Dz. U. z 2022 r.) Art. 19. 1poz. 1693 Organ administracji rządowej lub jednostki samorządu terytorialnego, do którego właściwości należą sprawy z zakresu planowania, budowy, przebudowy, remontu, utrzymania i ochrony dróg, jest zarządcą drogi.
5. Przewidywany remont drogi gminnej nie zmienia parametrów technicznych i użytkowych drogi.
6. Odwodnienie układu drogowego zapewnione jest poprzez istniejącą sieć kanalizacji deszczowej, umieszczonej w drodze gminnej ulicy Emilii Plater.
7. Niweleta projektowanego układu drogowego ul. Emilii Plater składa się z odcinka prostego. Remont drogi zakłada odtworzenie ogólnego charakteru przebiegu istniejącej niwelety jezdni (tj. niweleta jezdni nie zmienia się), z niezbędnym dostosowaniem wysokościowym do rzędnych terenu przyległego.
8. Parametry drogi:
  - a) Klasa ulicy .....D (dojazdowa)
  - b) Kategoria ruchu .....KR2

STAROSTWO POWIATU  
WARSZAWSKIEGO ZACHODNIEGO  
z siedzibą  
w Ożarowie Mazowieckim

Andrzej Matecki



Wydruk mapy z systemu WebEWID

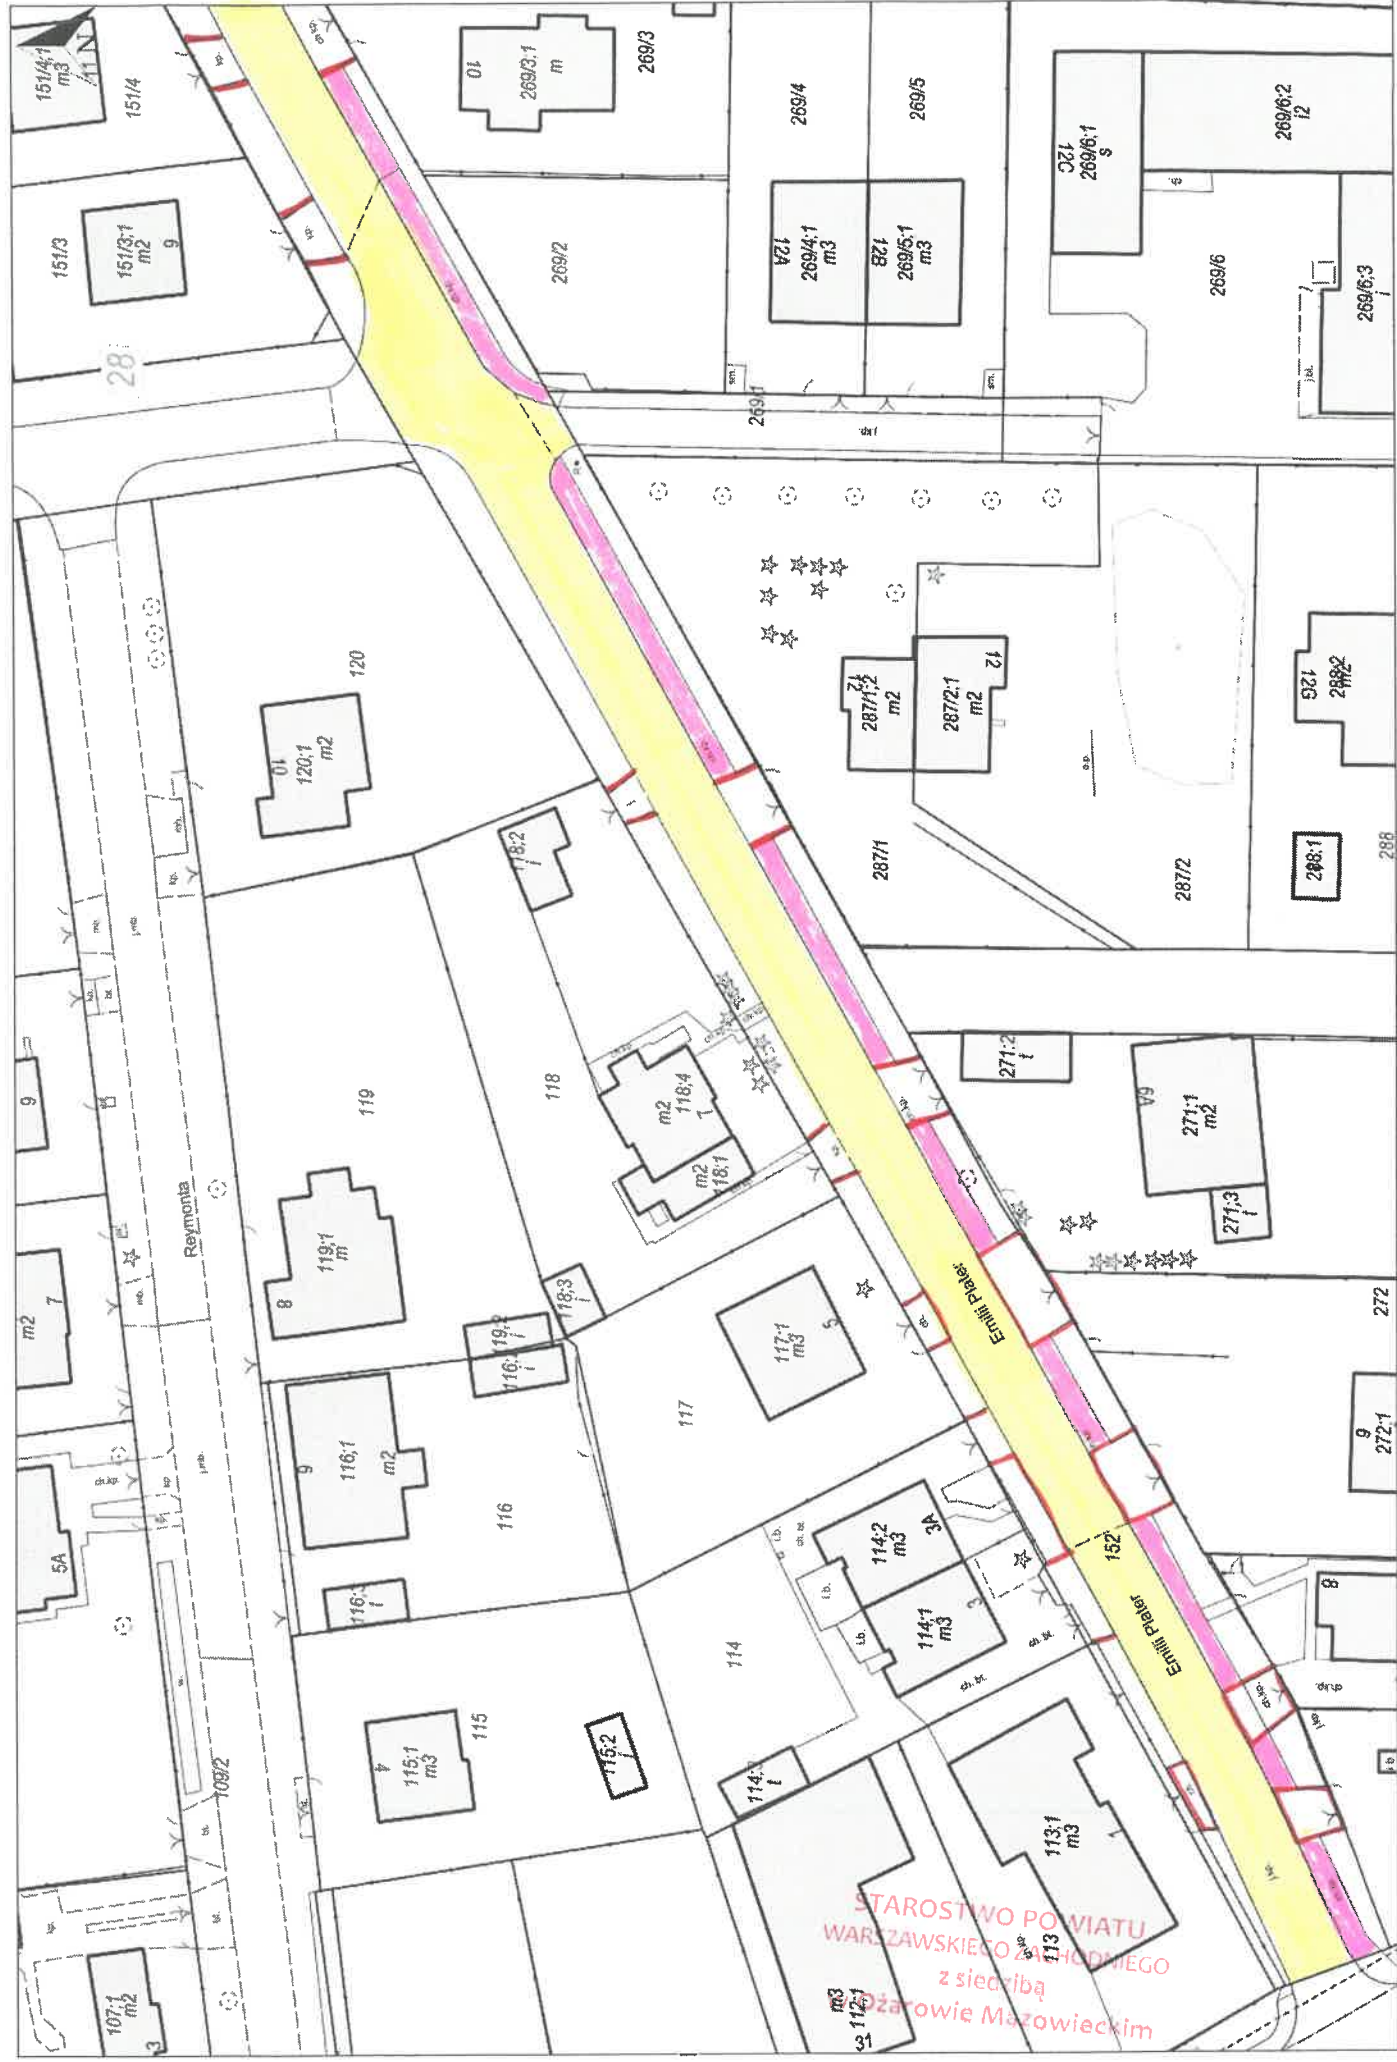

Wydruk mapy z systemu WebEWID



Wydruk w skali 1:500

Wydruk z systemu WebEWD

**Wydruk z systemu WebWID**

z zasobu publicznego i kartagoizacji (w tym dane z operacji ewidencji gminnej i bibliotek). Stworzył Powiat Wieruszowski Zachodniego natęży znanie w Wydziale Godep. Zdaliśmy zawiązać inne informacje przetwarzane w Wewnętrzny Portal. Kłopotem udzielić w wydziałach merytorycznych, odpowiednich i tych z aktualizacji tych danych.

**Sporządził: Gość**