


MAPA ZASADNICZA

SKALA 1:2000


Układ odniesienia: PL-ETRF 89, układ wsp. płaskich: PL-2000 strefa 7 (21°), układ wys.: PL-KRON86-NH (Kronstadt 60)

Sekcje mapy: 7.121.21.01

obr. Buchcice 0002: dz. 428/1, 474/5, 474/7, 474/10, 476/6, 476/8, 476/10

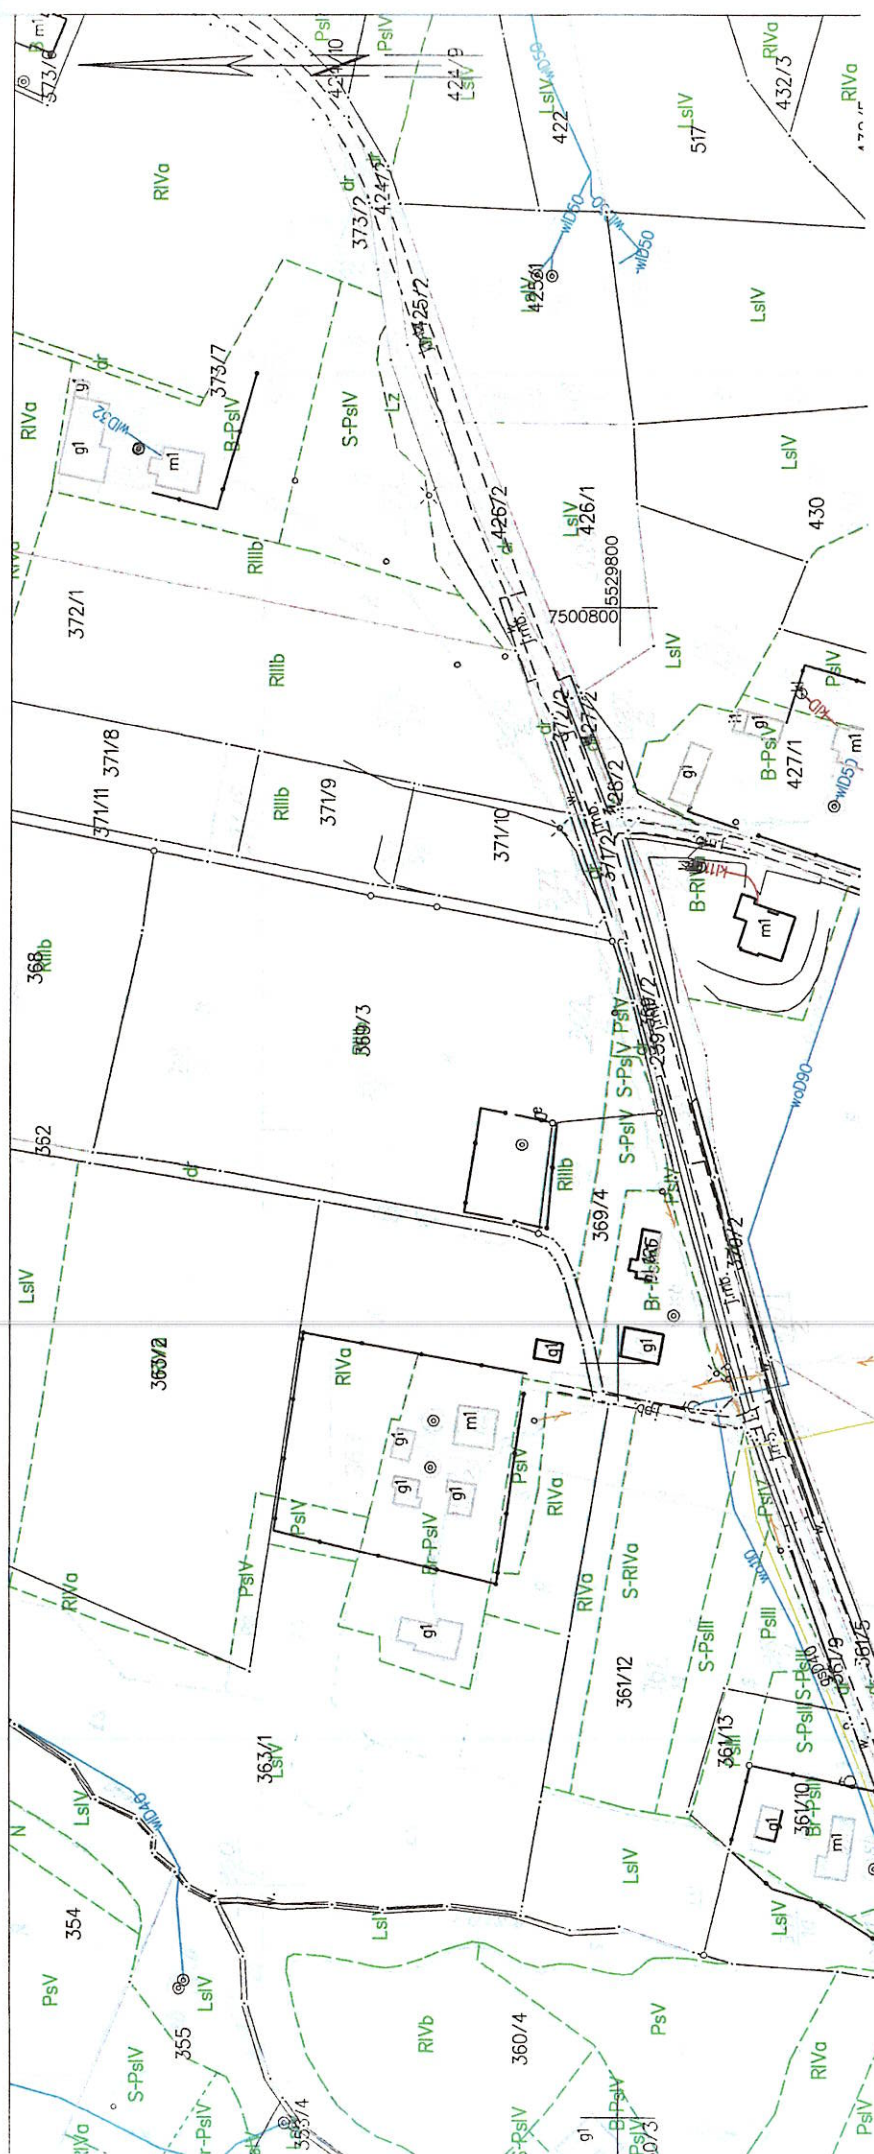

Remont drogi transportu rolnego „Buchcice-Wieś-Granice” na długości 495 mb
 W km 0+165-0+660

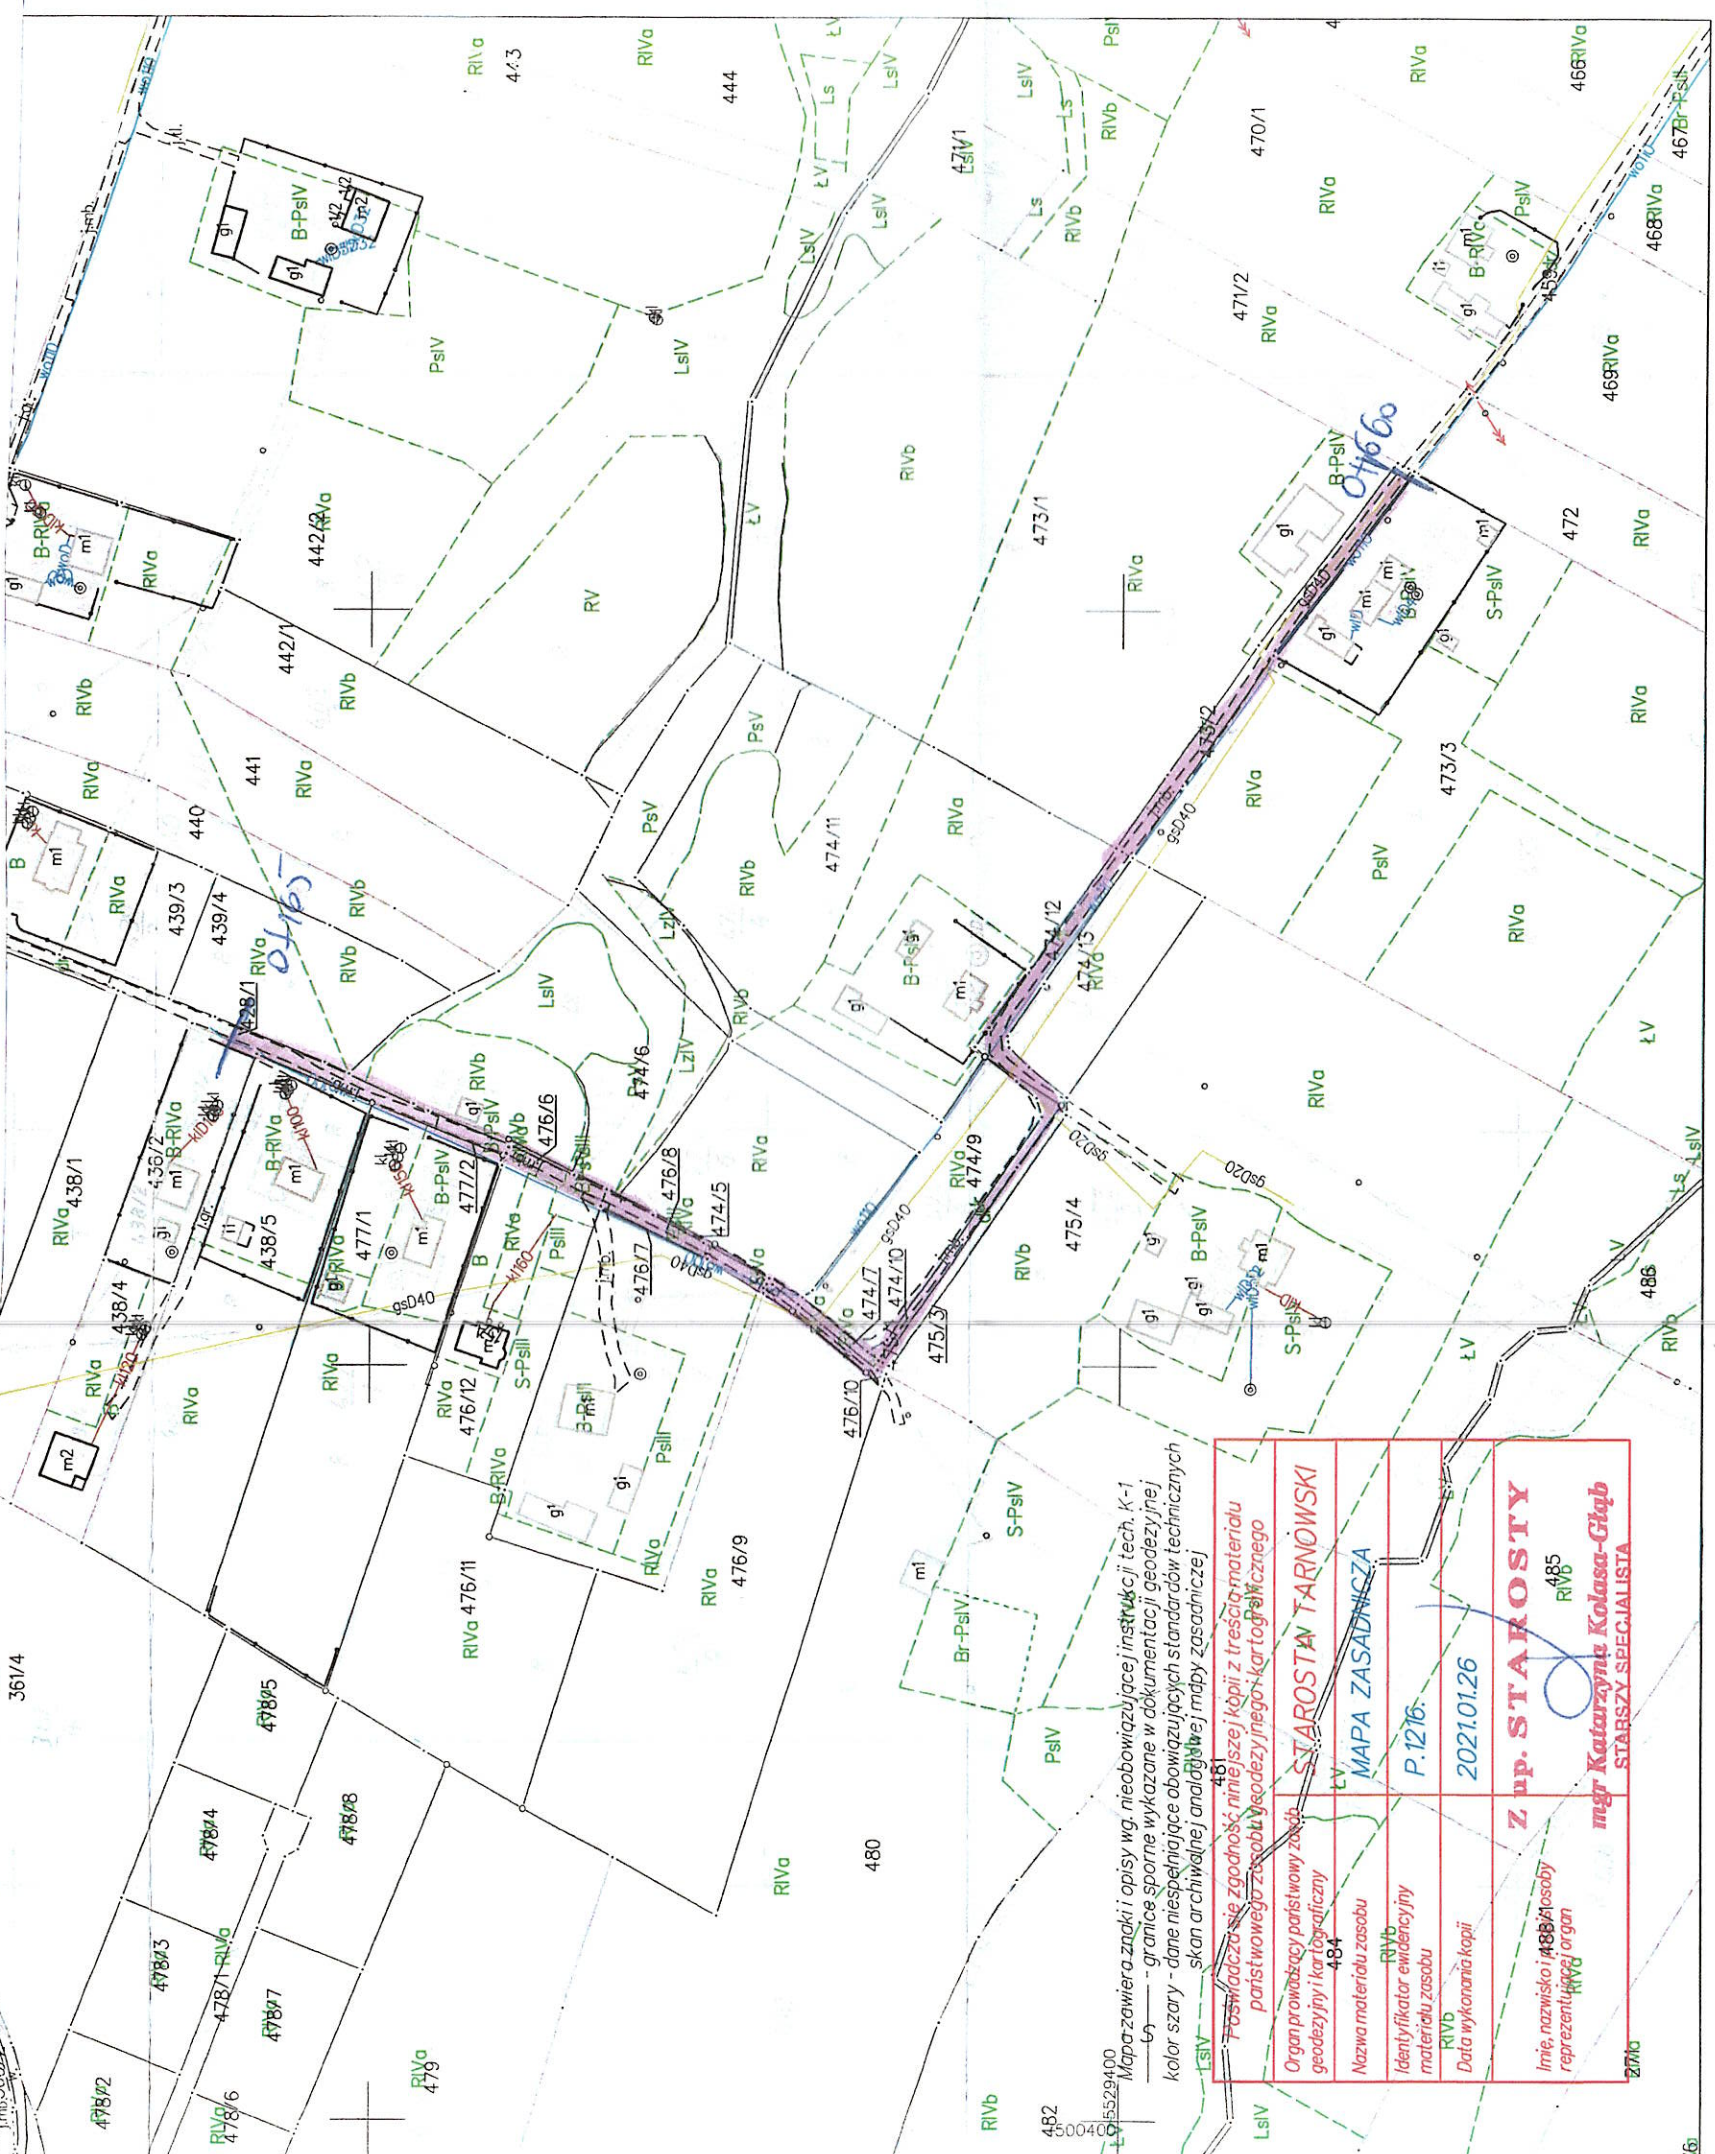

Poniższa nie zgodność niniejszej kopii z treścią materiału paristwo wego z powodu wycożony niego kar togralcznego	
Organ prowadzący paristwo wego zskub	ST. STAROSTA TARNOWSKI
geodezyjni i kar togralczny	MAPA ZASADNICZA
Nazwa materiału zasobu	P.1216.
Identyfikator ewidencyjny materiału zasobu	20210126
Data wykonania kopii	Z pp. ST. STAROSTY
Linie, nazwisko i adres osoby reprezentującej organ	mgr Katarzyna Kolasa-Głęb 485 RVB
	STARSZY SPECJALISTA