


Projekt zagospodarowania terenu

NAZWA INWESTYCJI:	Montaż urządzeń małej architektury
KATEGORIA OBIEKTU:	KATEGORIA VIII Załącznik nr 1 do zgłoszenia AB.6443.3/10.2023 z dnia 10.06.2023.
ADRES OBIEKTU:	MIEJSCOWOŚĆ: Czarnków POWIAT: czarnkowsko-trzcianecki WOJEWÓDZTWO: wielkopolskie
NR EWID. DZIAŁKI:	DZIAŁKA NR 720
JEDNOSTKA I OBRĘB EWIDENCYJNY:	300201_1 Miasto Czarnków; 0001 Miasto Czarnków
INWESTOR:	Gmina Miasta Czarnków Pl. Wolności 6, 64-700 Czarnków

AUTORZY:	IMIĘ I NAZWISKO	NR UPRAWNIENI	DATA	PODPIS
PROJEKTANT:	Czesław Filoda	GTN-III-8345/132/77	czerwiec 2023 r.	

Czarnków, czerwiec 2023 r.

Spis treści:

STAROSTWO POWIATOWE
W CZARNIKOWIE
Wydział Architektury i Budownictwa
64-700 Czarnków, ul. Rybaki 3
tel. 67/2530150

1. Część opisowa projektu zagospodarowania terenu	3
1.1 Dane ogólne	3
1.1.1 Podstawa opracowania	3
1.1.2 Przedmiot opracowania	3
1.1.3 Przedmiot zamierzenia budowlanego	3
1.1.4 Usytuowanie obiektu	3
1.2 Opis do projektu zagospodarowania terenu.	3
1.2.1 Istniejący stan zagospodarowania działki	3
1.2.2 Projektowane zagospodarowanie działki	4
1.2.3 Składowanie odpadów	4
1.2.4 Projektowane przyłącza instalacyjne	4
1.2.5 Uzbrojenie terenu	4
1.2.6 Ogrodzenie terenu	4
1.2.7 Komunikacja	4
1.2.8 Bilans powierzchni terenu	4
1.2.9 Zagadnienie dziedzictwa kulturowego i ochrony zabytków oraz dóbr kultury współczesnej	4
1.2.10 Ochrona obiektów budowlanych na terenach górniczych	5
1.2.11 Zagrożenia dla środowiska i higieny zdrowia	5
1.2.12 Zagadnienie ochrony środowiska, przyrody, krajobrazu	5
1.2.13 Dostosowanie obiektu do krajobrazu i otaczającej zabudowy	5
1.2.14 Obszar oddziaływania	5
1.3 Warunki ochrony przeciwpożarowej - projekt zagospodarowania terenu	5
1.4 Wykaz przepisów i norm prawnych	5
1.5 Oświadczenie projektanta/-ów	6
1.6 Uprawnienia projektantów	7
1.7 Zaświadczenia o członkostwie w izbie	8
2. Część rysunkowa do projektu zagospodarowania terenu.	9
2.1 Mapa do celów projektowych	9
2.2 Projekt zagospodarowania terenu	9

1. Część opisowa projektu zagospodarowania terenu

1.1 Dane ogólne

STAROSTWO POWIATOWE
W CZARNKOWIE
Wydział Architektury i Budownictwa
64-700 Czarnków, ul. Rybski 3
tel. 67 253 01 80

1.1.1 Podstawa opracowania

- zlecenie inwestora,
- Program budowy uzgodniony z inwestorem,
- Wizja lokalna na terenie planowanej budowy,
- Mapa do celów projektowych,
- Uchwała nr XXXIII/224/2013 Rady Miasta Czarnków z dnia 29 sierpnia 2013 r. w sprawie miejscowego planu zagospodarowania przestrzennego śródmieścia Czarnkowa,
- Obowiązujące normy i normatywy,

1.1.2 Przedmiot opracowania

Przedmiotem opracowania jest montaż urządzeń małej architektury.

1.1.3 Przedmiot zamierzenia budowlanego

Projektowane urządzenia małej architektury zlokalizowane będą w publicznej, ogólnodostępnej przestrzeni miejskiej. Obiekty usytuowane zostaną na działce o nr ewidencyjnym 720 w miejscowości Czarnków.

1.1.4 Usytuowanie obiektu

Obiekt zlokalizowany będzie na działce o nr ewidencyjnym 720 jak pokazano na projekcie zagospodarowania zgodnie z wytycznymi miejscowego planu zagospodarowania przestrzennego.

1.2 Opis do projektu zagospodarowania terenu.

1.2.1 Istniejący stan zagospodarowania działki

Działka zagospodarowana, ogrodzona, wchodząca w skład kompleksu publicznego przedszkola, zabudowana w części budynkiem przedszkolnym. W przeważającej części działki zlokalizowano plac zabaw. Działka graniczy od północy z drogą gminną – ul. Staroszkolną, od południa z zabudową oświatową i usługowo-mieszkaniową, od zachodu z zabudową usługowo-mieszkaniową, natomiast od wschodu z drogą powiatową – ul. Wroniecką.

1.2.2 Projektowane zagospodarowanie działki

Na działce projektuje się:

- montaż dwóch urządzeń małej architektury:
 - głuchy telefon,
 - panel muzyczny.

Obiekty umiejscowione będą na działce zgodnie z załączonym projektem zagospodarowania terenu.

STAROSTWO POWIATOWE
W SZARNKOWIE
Wydział Architektury i Budownictwa
64-700 Czarnków, ul. Rybaki 3
tel. 67/2530190

1.2.3 Składowanie odpadów

Powstające odpady stałe składowane będą czasowo w szczelnych pojemnikach, a następnie zostaną odebrane, zgodnie z harmonogramem wywozu, przez uprawnionego odbiorcę na składowisko lub w celu odzysku, recyklingu bądź unieszkodliwienia zgodnie z obowiązującymi przepisami.

1.2.4 Projektowane przyłącza instalacyjne

Nie dotyczy.

1.2.5 Uzbrojenie terenu

Działka nr 720 uzbrojona jest w sieć wodociągową i sieć kanalizacji sanitarnej.

1.2.6 Ogrodzenie terenu

Działka jest ogrodzona ogrodzeniem z siatki stalowej.

1.2.7 Komunikacja

Wjazd i wejście na działkę istniejące. Wejście oraz dostęp dla osób niepełnosprawnych istniejące utwardzone betonową kostką brukową. Układ komunikacji istniejący - zgodnie z planem zagospodarowania.

1.2.8 Bilans powierzchni terenu

Nie planuje się zabudowy, ani utwardzenia terenu. Bilansu terenu ze względu na charakter obiektu nie określa się.

1.2.9 Zagadnienie dziedzictwa kulturowego i ochrony zabytków oraz dóbr kultury współczesnej

Przedmiotowa działka jest częściowo wpisana do gminnej ewidencji zabytków. Zamierzenie budowlane jest zlokalizowane w strefie ochrony konserwatorskiej (obszaru zabytkowego układu urbanistycznego).

1.2.10 Ochrona obiektów budowlanych na terenach górniczych

Nie dotyczy.

STAROSTWO POWIATOWE
W CZARNKOWIE
Wydział Architektury i Budownictwa
64-700 Czarnków, ul. Rybaki 3
tel. 67/2530160

1.2.11 Zagrożenia dla środowiska i higieny zdrowia

Projektowana infrastruktura nie stanowi zagrożenia dla środowiska oraz higieny i zdrowia użytkowników obiektu i jego otoczenia.

1.2.12 Zagadnienie ochrony środowiska, przyrody, krajobrazu

Obiekt nie wpływa negatywnie na walory naturalne środowiska przyrodniczego, ze szczególnym uwzględnieniem krajobrazu.

1.2.13 Dostosowanie obiektu do krajobrazu i otaczającej zabudowy

Forma projektowanej strefy wpisuje się w istniejący charakter miejsca i harmonizuje z krajobrazem przestrzeni istniejącej.

1.2.14 Obszar oddziaływania

Obszar oddziaływania obiektu mieści się w granicach działki o nr ewidencyjnym 720.

1.3 Warunki ochrony przeciwpożarowej - projekt zagospodarowania terenu

Ze względu na charakter obiektu nie określa się warunków ochrony przeciwpożarowej.

1.4 Wykaz przepisów i norm prawnych

- Ustawa z dnia 7 lipca 1994 r. Prawo budowlane (tekst jednolity: Dz. U. z 2023 r., poz.682, z późn. zm.),
- Rozporządzenie Ministra Infrastruktury z dnia 12 kwietnia 2002 r. w sprawie warunków technicznych, jakim powinny odpowiadać budynki i ich usytuowanie (Dz. U. z 2022 r. poz.1225),
- Rozporządzenie Ministra Rozwoju z dnia 11 września 2020 r. w sprawie szczegółowego zakresu i formy projektu budowlanego (Dz.U. z 2022 r., poz. 1679 z późn. zm.),
- Rozporządzenie Ministra Infrastruktury z dnia 20 grudnia 2021 r. w sprawie szczegółowego zakresu i formy dokumentacji projektowej, specyfikacji technicznych wykonania i odbioru robót budowlanych oraz programu funkcjonalno-użytkowego (Dz.U. z 2021 r., poz. 2454),
- Normy z grupy PN-EN 1176 Wyposażenie placów zabaw i nawierzchnie,
- Warunki techniczne wykonania i odbioru robót budowlanych,
- Katalogi techniczne producentów / dostawców urządzeń.

1.5 Oświadczenie projektanta/-ów

STAROSTWO POWIATOWE
W CZARNKOWIE
Wydział Architektury i Budownictwa
64-700 Czarnków, ul. Rybaki 3
tel. 87 253 01 00

**OŚWIADCZENIE O SPORZĄDZENIU PROJEKTU
ZGODNIE Z OBOWIĄZUJĄCYMI PRZEPISAMI ORAZ
ZASADAMI WIEDZY TECHNICZNEJ**

Ja niżej podpisany projektant oświadczam, że projekt zagospodarowania terenu montażu urządzeń małej architektury na działce nr 221 w m. Czarnków, został wykonany zgodnie z obowiązującymi przepisami i zasadami wiedzy technicznej.

tech. bud. CZESŁAW FIŁOŃA
64-700 Czarnków, ul. Bednarska 18
Upr. Bud. Nr 86/65 § 11 par. 1 pkt 1
1 Nr GTN-III-8345/13277
§ 2 ust. 2 pkt 2 i 1 § 13 ust. 1 pkt 2

URZĄD WOJEWÓDZKI

64-920 Piła

WYDZIAŁ

Gospodarki Terenowej i Ochrony Środowiska

(pieczęć)



URZĄD WOJEWÓDZKI
Piła
Gospodarki Terenowej i Ochrony Środowiska

4 lipca 77

dnia 19

Nr GTN-III-8345/132/77

**DECYZJA O STWIERDZENIU PRZYGOTOWANIA ZAWODOWEGO
do pełnienia samodzielnych funkcji technicznych w budownictwie**

Na podstawie § 2 ust. 2 pkt 2 i 1

§ 13 ust. 1 pkt 2 lit.

rozporządzenia Ministra Gospodarki Terenowej i Ochrony Środowiska z dnia 20 lutego 1975 r.

w sprawie samodzielnych funkcji technicznych w budownictwie (Dz.U. Nr 8, poz. 46) stwierdza się, że

Obywatel (ka) **CZESŁAW FILODA**

(imię i nazwisko)

technik budowlany

(tytuł naukowy - zawodowy)

urodzony (a) dnia 26 czerwca 1938 r. w Połajewie

posiada przygotowanie zawodowe upoważniające do wykonywania samodzielnej funkcji

projektanta

(rodzaj funkcji)

w specjalności **architektonicznej i konstrukcyjno-budowlanej**

(rodzaj specjalności techniczno-budowlanej)

w zakresie

MA-BUA/14

(specjalizacja zawodowa)

CWD MA-BUA-14 zam. 10087-Kw-W-76 WDA zam. 218-Kl 50.000 piśm. 71g


Obywatel (ka) Czesław Filoda jest upoważniony (a) do:
(imię i nazwisko)

- 1/ sporządzania projektów w zakresie rozwiązań konstrukcyjno-budowlanych budynków i innych budowli - o powszechnie znanych rozwiązaniach konstrukcyjnych i schematach technicznych, z wyłączeniem linii, węzłów i stacji kolejowych, dróg oraz lotniskowych dróg startowych i manipulacyjnych, mostów, budowli hydrotechnicznych i melioracji wodnych,
- 2/ sporządzania w budownictwie osób fizycznych projektów w zakresie rozwiązań architektonicznych obiektów budowlanych.

Decyzja niniejsza jest ostateczna.

Otrzymuje:


Ob. Czesław Filoda
Czarnków, ul. Bednarska 18

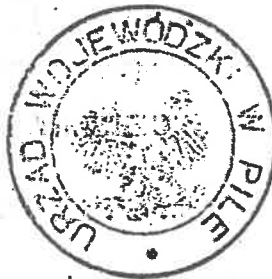

Z upoważnienia Wojewody

mgr Ryszard Kalinowski
DYREKTOR WYDZIAŁU

(podpis i pieczęć)

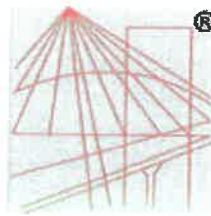

® P O L S K A
I Z B A
I N Ż Y N I E R Ó W
B U D O W N I C T W A

STAROSTWO POWIATOWE
W CZARNKOWIE
Wydział Architektury i Budownictwa
64-700 Czarnków, ul. Rybaki 3
tel. 67/2530160

Zaświadczenie

o numerze weryfikacyjnym:
WKP-PRY-5GA-4NB *

Pan Czesław Filoda o numerze ewidencyjnym WKP/BO/0989/01
adres zamieszkania ul. Bednarska 18, 64-700 Czarnków
jest członkiem Wielkopolskiej Okręgowej Izby Inżynierów Budownictwa i posiada wymagane
ubezpieczenie od odpowiedzialności cywilnej.

Niniejsze zaświadczenie jest ważne od 2023-01-01 do 2023-12-31.

Zaświadczenie zostało wygenerowane elektronicznie i opatrzone bezpiecznym podpisem elektronicznym
weryfikowanym przy pomocy ważnego kwalifikowanego certyfikatu w dniu 2023-01-23 roku przez:

Andrzej Kulesa, Przewodniczący Rady Wielkopolskiej Okręgowej Izby Inżynierów Budownictwa.

(Zgodnie z art. 78¹ K.c.

§ 1. Do zachowania elektronicznej formy czynności prawnej wystarczy złożenie oświadczenia woli w postaci elektronicznej i opatrzenie go
kwalifikowanym podpisem elektronicznym.

§ 2. Oświadczenie woli złożone w formie elektronicznej jest równoważne z oświadczeniem woli złożonym w formie pisemnej.)

* Weryfikację poprawności danych w niniejszym zaświadczeniu można sprawdzić za pomocą numeru weryfikacyjnego zaświadczenia na
stronie Polskiej Izby Inżynierów Budownictwa www.piib.org.pl lub kontaktując się z biurem właściwej Okręgowej Izby Inżynierów
Budownictwa.



Wygenerowano w: Aplikacja
Data: 2023-01-23 10:00:00
Numer Weryfikacyjny: WKP-PRY-5GA-4NB
Czas generacji: 0.000000000000000000


2. Część rysunkowa do projektu zagospodarowania terenu.

2.1 Mapa do celów projektowych

2.2 Projekt zagospodarowania terenu

WYDZIAŁ ARCHITEKTURY I BUDOWNICTWA
W CZARNKOWIE
Wydział Architektury i Budownictwa
64-700 Czarnków, ul. Rybaki 3
tel. 67/2539160

1. Głuchy telefon,
2. Panel muzyczny

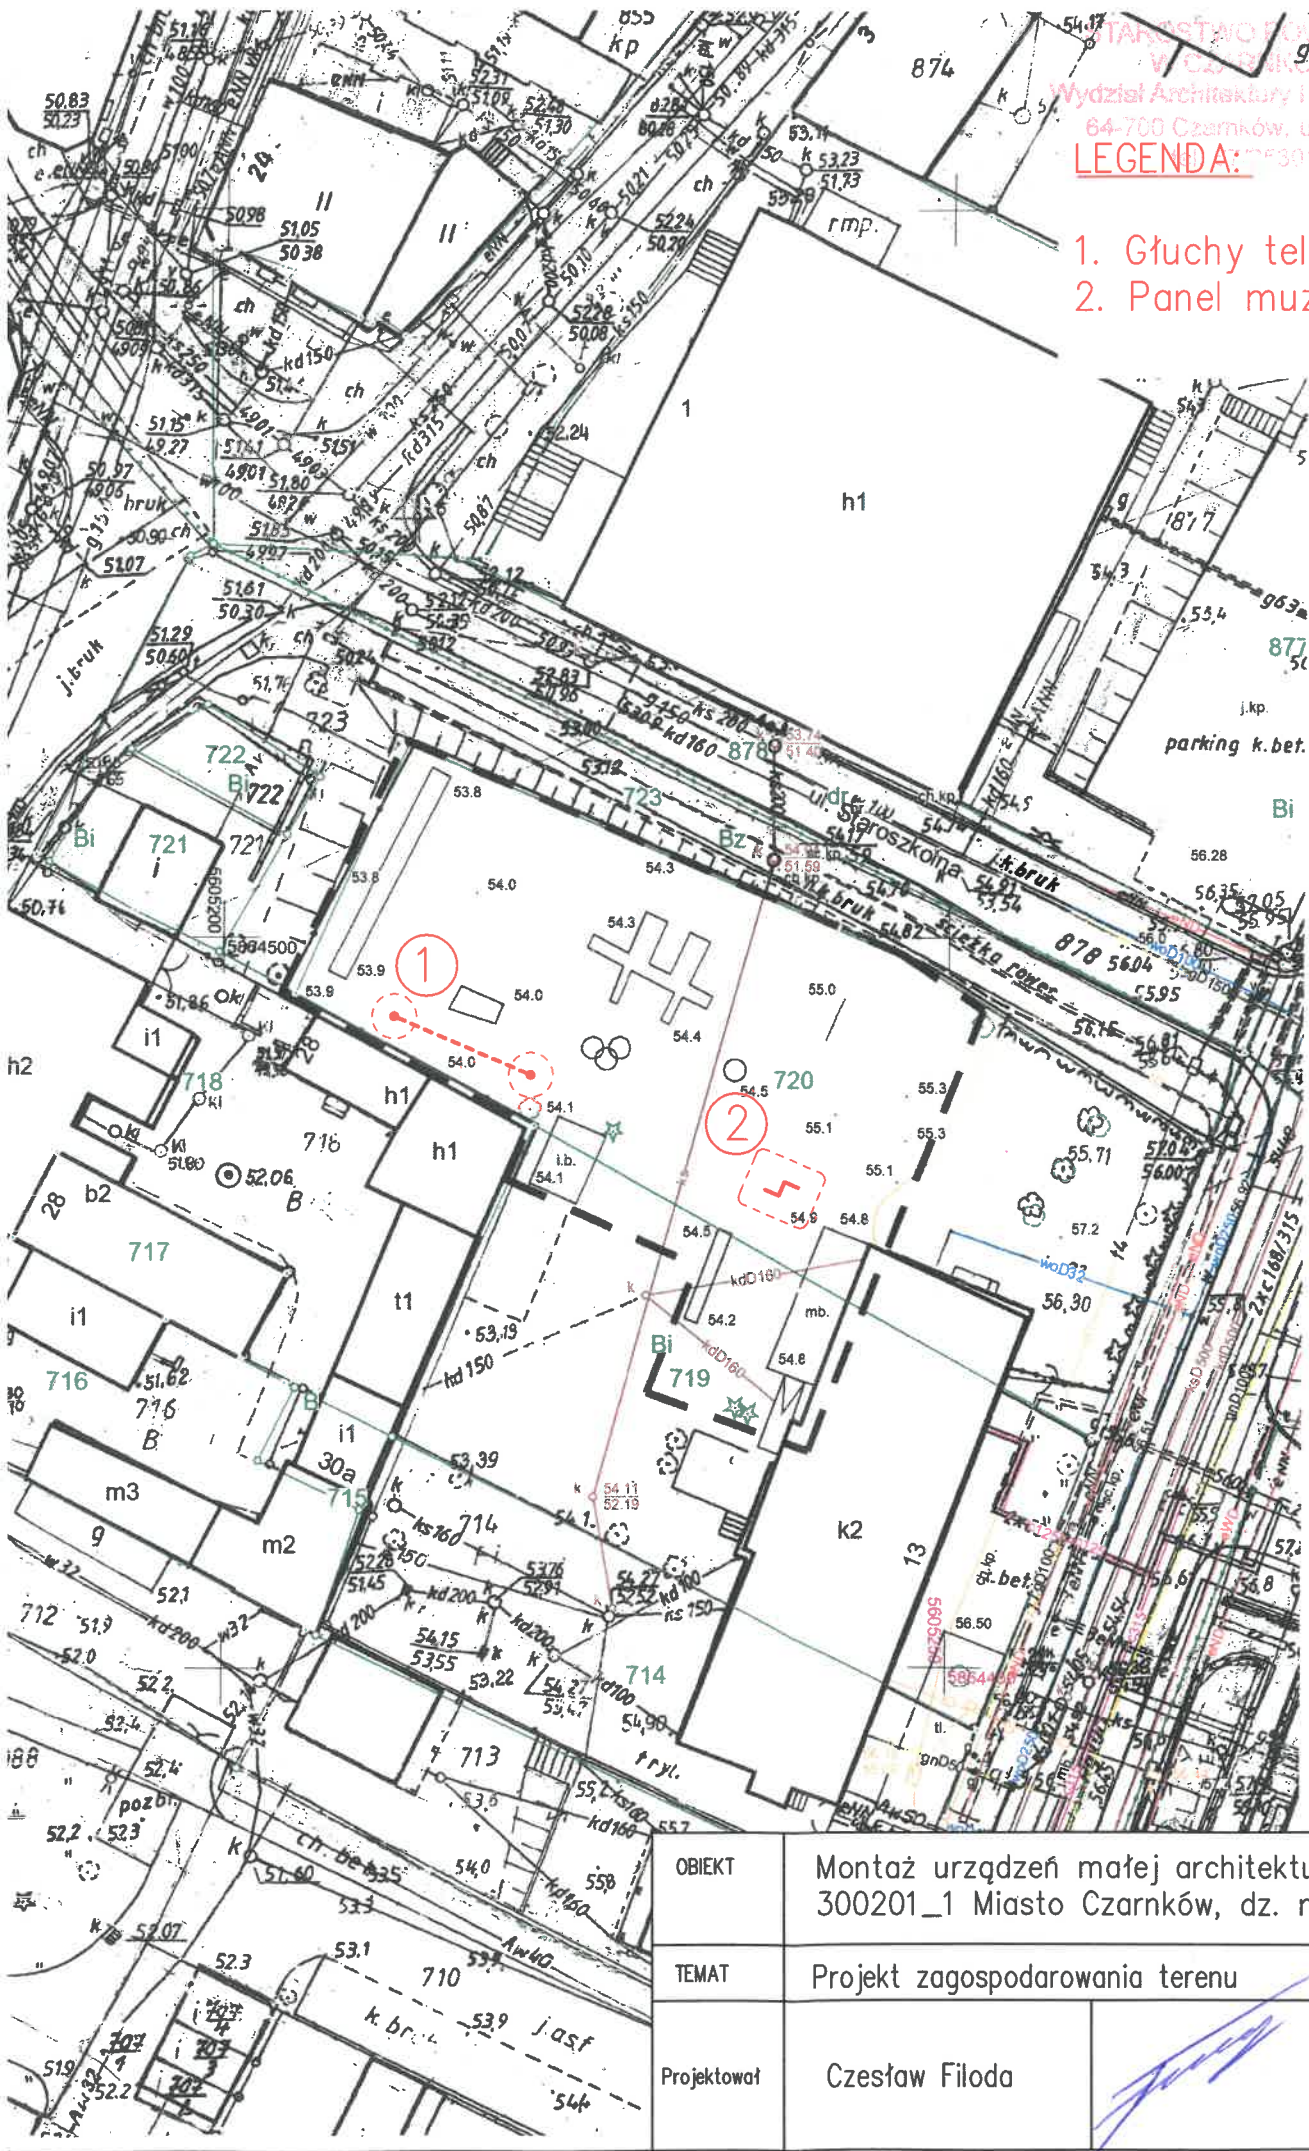

OBIEKT	Montaż urządzeń małej architektury, 300201_1 Miasto Czarnków, dz. nr 720				
TEMAT	Projekt zagospodarowania terenu				
Projektował	Czesław Filoda		Data	Skala	Numer rys.
				06. 2023 r.	1:500

WYBIERZ KATEGORIĘ

- WSZYSTKIE ([HTTPS://NAUKOWEPLACEZABAW.PL/?PAGE_ID=8](https://naukoweplacezabaw.pl/?page_id=8))
- ILUZJE ([HTTPS://NAUKOWEPLACEZABAW.PL/?CAT=9](https://naukoweplacezabaw.pl/?cat=9))
- MUZYCZNE ([HTTPS://NAUKOWEPLACEZABAW.PL/?CAT=8](https://naukoweplacezabaw.pl/?cat=8))
- NAUKOWE ([HTTPS://NAUKOWEPLACEZABAW.PL/?CAT=11](https://naukoweplacezabaw.pl/?cat=11))
- SENSORYCZNE ([HTTPS://NAUKOWEPLACEZABAW.PL/?CAT=10](https://naukoweplacezabaw.pl/?cat=10))

HOME ([HTTPS://NAUKOWEPLACEZABAW.PL/](https://naukoweplacezabaw.pl/)) » PRODUKTY ([HTTPS://NAUKOWEPLACEZABAW.PL/](https://naukoweplacezabaw.pl/)) » PANEL MUZYCZNY

PANEL MUZYCZNY

MULTIMEDIA



OPIS PRODUKTU

JAK TO DZIAŁA?

Cały świat wydaje dźwięki. Spróbuj je naśladować. Zabaw się w muzyka i stwórz z przyjaciółmi prawdziwą orkiestrę! Zagraj na instrumentach wykonanych z różnych materiałów. Czy ich brzmienie różni się od siebie?

JAK TO WPŁYWA NA ROZWÓJ DZIECKA?

Plenerowa orkiestra to nowość na placach zabaw. Wrażliwość muzyczna powinna być kształtowana od najmłodszych lat, gdyż muzyka rozwija wiele umiejętności: logiczne myślenie, uważne słuchanie i integrację wszystkich zmysłów. Dowiedziono, że muzyka aktywizuje do pracy obie półkule mózgowe i umożliwia im stan równowagi. Ćwiczy także małą motorykę dłoni oraz precyzję. Wpływa na rozwój emocjonalno-społeczny, a dzięki wielu instrumentom w naszym panelu muzycznym dzieci mają okazję poćwiczyć współpracę w grupie i komunikację.

Nasze eksponaty muzyczne cieszą się ogromną popularnością na placach zabaw, dlatego doradzamy umiejscowienie urządzeń muzycznych z dala od bezpośredniego sąsiedztwa domów mieszkalnych. Jeśli lokalizacja Twojego placu zabaw znajduje się blisko zabudowań mieszkalnych, skontaktuj się z nami – doradzimy Ci wybór cichych instrumentów plenerowych!

ZAJĘCIA DYDAKTYCZNE

- ▶ Panel muzyczny to urządzenie, które poprzez zabawę może być początkiem dalszych muzycznych eksperymentów. Dzieci w grupach mogą tworzyć własne melodie lub naśladować istniejące, a dzięki pracy w zespołach – ćwiczyć twórczą współpracę.
- ▶ Instrumenty idealnie sprawdzają się również podczas zajęć dydaktycznych na świeżym powietrzu np. lekcje muzyki lub rytmiki.
- ▶ Na zajęciach dzieci mogą stworzyć własne instrumenty muzyczne typu marakasy, tamburyn, rury deszczowe.

Zobacz jak prezentuje się to urządzenie na naszym filmiku:

Naukowo - Muzyczny Plac Zabaw w Gdańsku



DANE TECHNICZNE

SZEROKOŚĆ	194 cm
WYSOKOŚĆ	175 cm
STREFA BEZPIECZEŃSTWA	4 m x 4,94 m
MATERIAŁ	Konstrukcja stalowa, trójkąty wykonane z pręta ze stali nierdzewnej, rury mosiężne, gongi wykonane z mosiądzu oraz stali nierdzewnej, wszystkie mocowania wykonane z linki ze stali nierdzewnej. Główny profil konstrukcyjny: stal czarna, profil zamknięty 60x60=2
ZABEZPIECZENIE	Konstrukcja ocynkowana, malowana proszkowo
MONTAŻ	Kotwy ocynkowane długości 75 cm wpuszczane w ziemię i zalewane betonem
KOLOR	Zielony (RAL 6018)
DODATKOWE INFORMACJE	Tabliczka informacyjna. Urządzenie posiada deklarację zgodności oraz certyfikat jednostki akredytującej zgodny z normą bezpieczeństwa PN-EN 1176-1. Wymiary mogą się różnić +/- 5%.

ZAPYTAJ O PRODUKT

imię i nazwisko / firma*

e-mail*

telefon

Twoje pytanie

Wyrażam zgodę na przetwarzanie moich danych osobowych oraz komunikację drogą elektroniczną lub telefoniczną w celu otrzymania odpowiedzi na złożone zapytanie. Jednocześnie oświadczam, że zapoznałam/em się i akceptuję politykę prywatności (<https://naukoweplacezabaw.pl/polityka-prywatnosci/>) strony internetowej Parkinterakcje.pl

Chcę otrzymywać informacje o nowościach, promocjach i zmianach w ofercie. Jednocześnie wyrażam zgodę na otrzymywanie newslettera i informacji handlowych drogą elektroniczną lub telefoniczną.

WYBIERZ KATEGORIĘ

- WSZYSTKIE ([HTTPS://NAUKOWEPLACZABAW.PL/?PAGE_ID=8](https://naukoweplac zabaw.pl/?PAGE_ID=8))
- ILUZJE ([HTTPS://NAUKOWEPLACZABAW.PL/?CAT=9](https://naukoweplac zabaw.pl/?CAT=9))
- MUZYCZNE ([HTTPS://NAUKOWEPLACZABAW.PL/?CAT=8](https://naukoweplac zabaw.pl/?CAT=8))
- NAUKOWE ([HTTPS://NAUKOWEPLACZABAW.PL/?CAT=11](https://naukoweplac zabaw.pl/?CAT=11))
- SENSORYCZNE ([HTTPS://NAUKOWEPLACZABAW.PL/?CAT=10](https://naukoweplac zabaw.pl/?CAT=10))

[HOME \(HTTPS://NAUKOWEPLACZABAW.PL/\)](https://naukoweplac zabaw.pl/) » [PRODUKTY \(HTTPS://NAUKOWEPLACZABAW.PL/\)](https://naukoweplac zabaw.pl/) » **GŁUCHY TELEFON**

GŁUCHY TELEFON

MULTIMEDIA



OPIS PRODUKTU

JAK TO DZIAŁA?

Stań z kolegą po przeciwnych stronach urządzenia. Przekażcie sobie sekretną wiadomość mówiąc szeptem do jednej z tub. Zaobserwowałeś właśnie zjawisko rozchodzenia się dźwięku. Tuba to falowód, który kieruje falę do odbiornika, czyli naszego ucha.

JAK TO WPŁYWA NA ROZWÓJ DZIECKA?

Gra w głuchy telefon doskonali umiejętności komunikacyjne, zbliża uczestników gry i w praktyczny sposób pokazuje dzieciom, jak zmienia się informacja przetworzona przez wiele osób. Głuchy telefon jest również doskonałą zabawą integrującą.

ZAJĘCIA DYDAKTYCZNE

- ▶ Grupa dzieci może za pomocą urządzenia zagrać w klasyczny głuchy telefon. Pierwsza osoba ma za zadanie przeczytać fragment tekstu, a następnie powtórzyć go kolejnej osobie, aż do przekazania informacji ostatniej osobie, która odczyta go na głos. Gra ma za zadanie obserwacji reakcji na zmieniające się komunikaty, zrozumienie dlaczego tak się dzieje – oraz oczywiście – jest atrakcyjną, angażującą dzieci zabawą.
- ▶ Dzieci mogą wykonać własny głuchy telefon, wykorzystując kubeczki jednorazowe oraz sznurek. To naprawdę działa!

Zobacz jak prezentuje się to urządzenie na naszym filmiku:

Jak zbudowaliśmy regionalny plac zabaw w Buczko...



DANE TECHNICZNE

SZEROKOŚĆ 37 cm

WYSOKOŚĆ 180 cm

STREFA BEZPIECZEŃSTWA Średnica 3 m przy każdej z tubie

MATERIAŁ Konstrukcja stalowa. Główny profil konstrukcyjny: stal czarna, rura o średnicy 108 mm

ZABEZPIECZENIE Konstrukcja ocynkowana, malowana proszkowo

MONTAŻ Kotwy ocynkowane długości 75 cm wpuszczane w ziemię i zalewane betonem, łączenie tub za pomocą rury PE

KOLOR Fioletowy (RAL:4006)

DODATKOWE INFORMACJE Tabliczka informacyjna. Urządzenie posiada deklarację zgodności oraz certyfikat jednostki akredytującej zgodny z normą bezpieczeństwa PN-EN 1176-1. Wymiary mogą się różnić +/- 5%

ZAPYTAJ O PRODUKT

Imię i nazwisko / firma*

e-mail*

telefon

Twoje pytanie

Wyrażam zgodę na przetwarzanie moich danych osobowych oraz komunikację drogą elektroniczną lub telefoniczną w celu otrzymania odpowiedzi na złożone zapytanie. Jednocześnie oświadczam, że zapoznałam/em się i akceptuję politykę prywatności (<https://naukoweplac zabaw.pl/polityka-prywatnosci/>) strony internetowej Parkinterakcje.pl

Chcę otrzymywać informacje o nowościach, promocjach i zmianach w ofercie. Jednocześnie wyrażam zgodę na otrzymywanie newslettera i informacji handlowych drogą elektroniczną lub telefoniczną.

AB.6743.310.2023.ENW

Z A Ś W I A D C Z E N I E

Na podstawie art. 30 ust. 5aa ustawy z 07 lipca 1994 r. Prawo budowlane (t.j. Dz.U. z 2023 r. poz. 682 ze zm., dalej: Prawo budowlane) zaświadczam z urzędu, że nie znaleziono podstaw do wniesienia sprzeciwu wobec zgłoszenia budowy lub wykonania innych robót budowlanych z dnia 20 czerwca 2023 roku, złożonego przez Gminę Miasta Czarnków, Pl. Wolności 6, 64-700 Czarnków dotyczącego montażu urządzeń małej architektury: panelu muzycznego, głuchego telefonu w miejscowości Czarnków na działce o nr ewid. 720, obręb 0001 Miasto Czarnków.

Organ administracji architektoniczno-budowlanej może z urzędu, przed upływem terminu 21 dni od dnia dokonania zgłoszenia, wydać zaświadczenie o braku podstaw do wniesienia sprzeciwu. Wydanie zaświadczenia wyłącza możliwość wniesienia sprzeciwu, o którym mowa w art. 30 ust. 6 i 7 Prawa budowlanego, oraz uprawnia inwestora do rozpoczęcia robót budowlanych.

STAROSTA
mgr inż. Feliks Łoncz

Otrzymują:

1. Gmina Miasta Czarnków, Pl. Wolności 6, 64-700 Czarnków,
2. a/a

Do wiadomości:

1. Powiatowy Inspektor Nadzoru Budowlanego w Czarnkowie

Sprawę prowadzi:

E.Nawrot-Wicher, tel. 67 253 01 60, w. 1152, 668 127 664 e.nw@pct.powiat.pl

Administratorem danych osobowych osób fizycznych jest Starosta Czarnkowsko-Trzcianecki. Dalsze informacje dotyczące ochrony danych osobowych znajdują się na stronie Powiatu Czarnkowsko-Trzcianeckiego pod adresem: <http://bip.czarnkowsko-trzcianecki.pl/artykuly/1073/rodo-informacja-dotyczaca-ochrony-danych-osobowych>

