
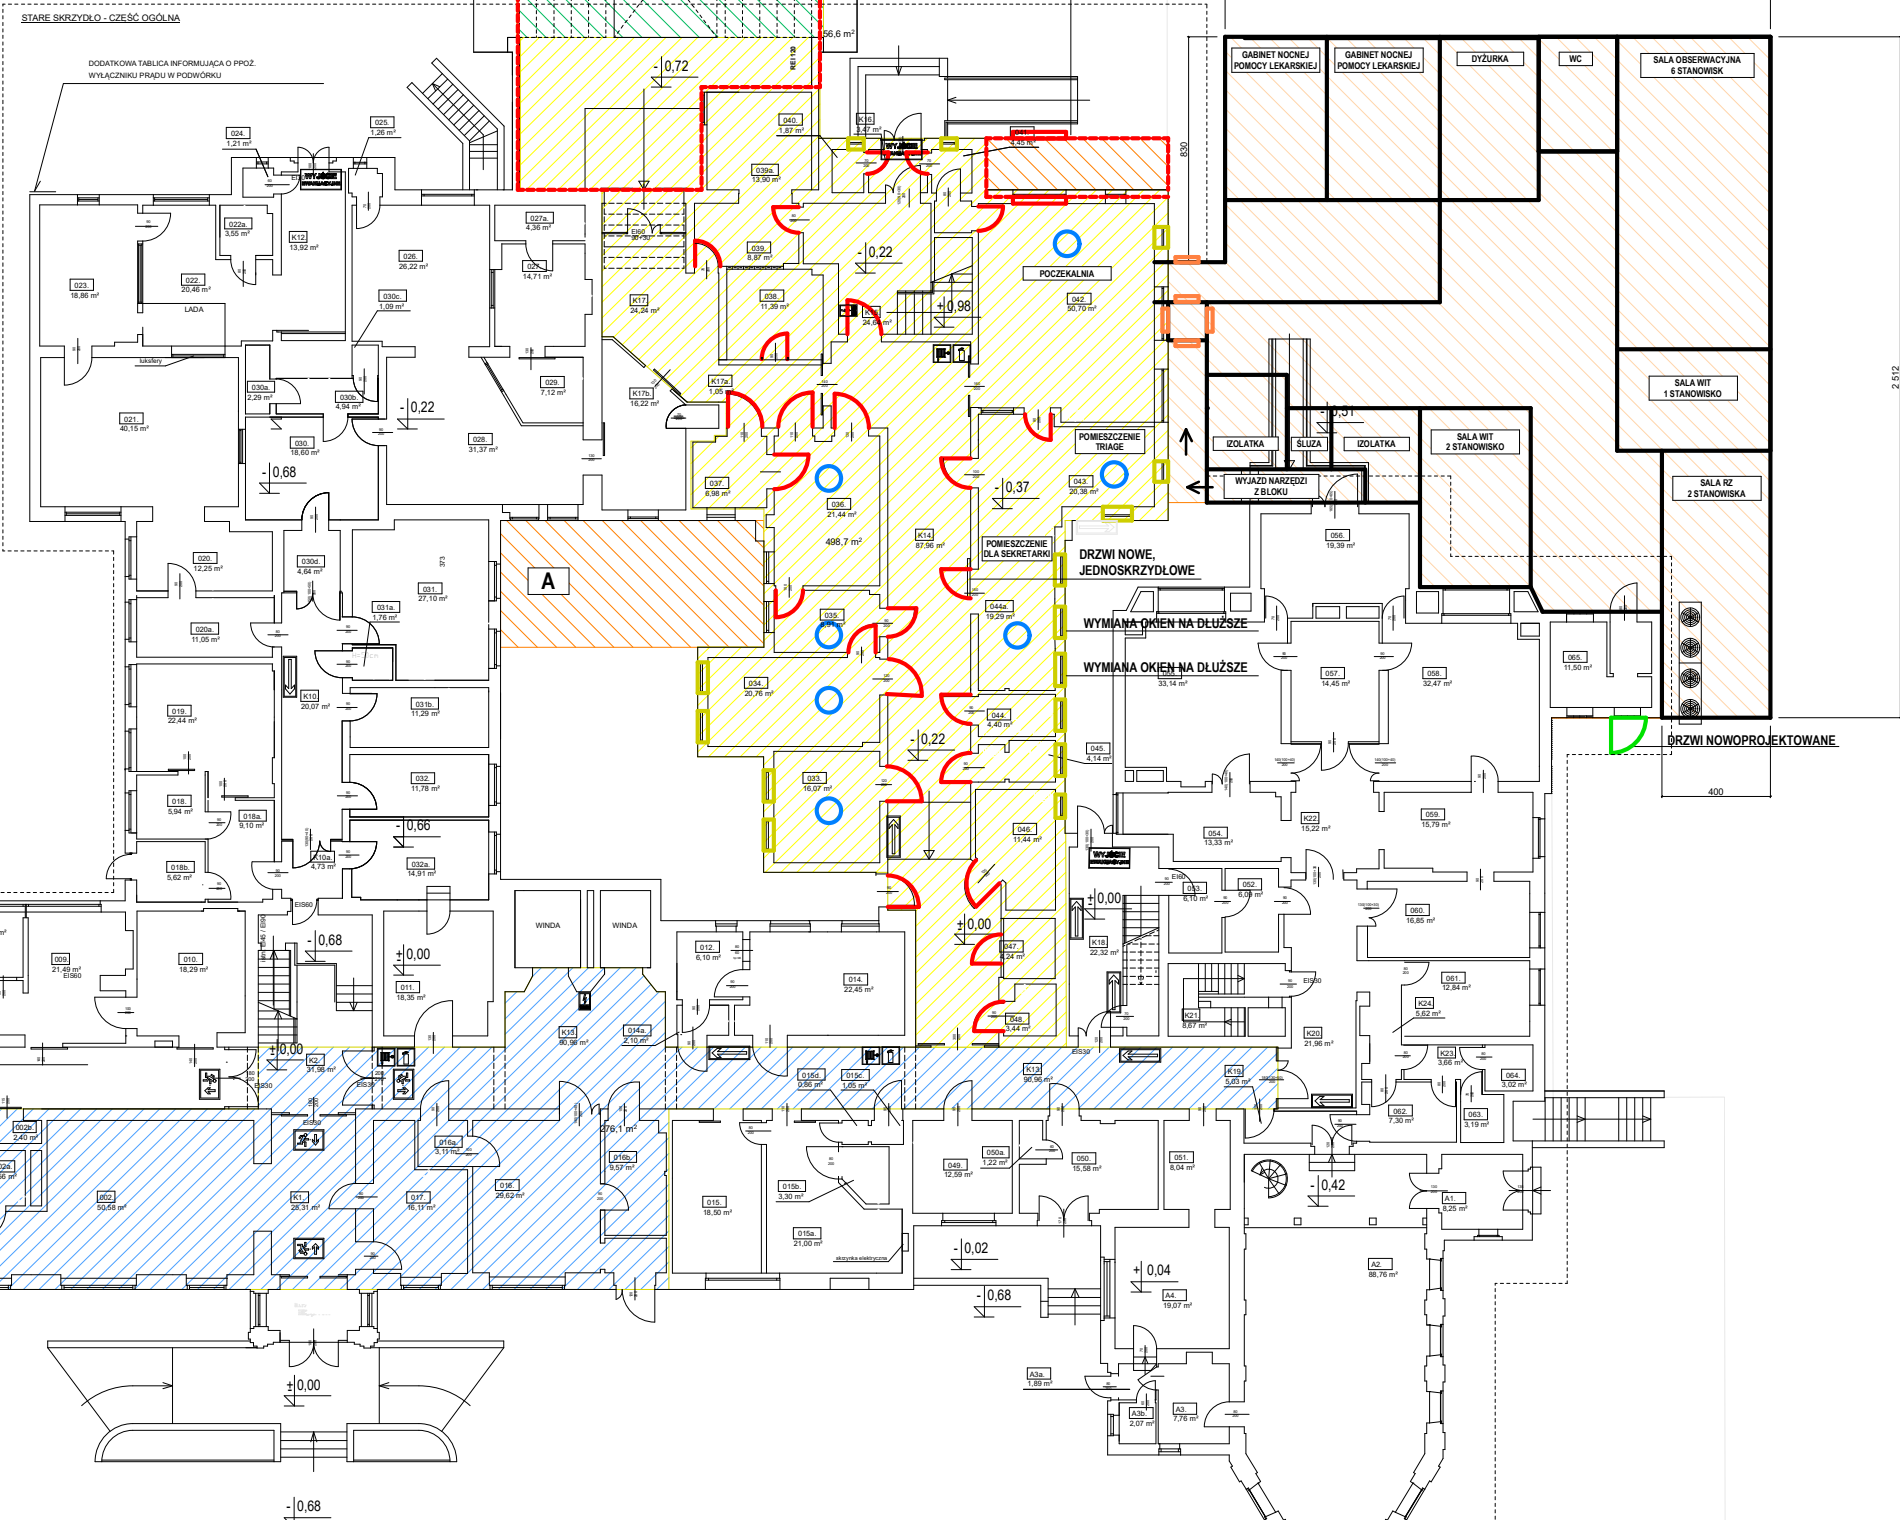


INWENTARYZACJA

PARTER

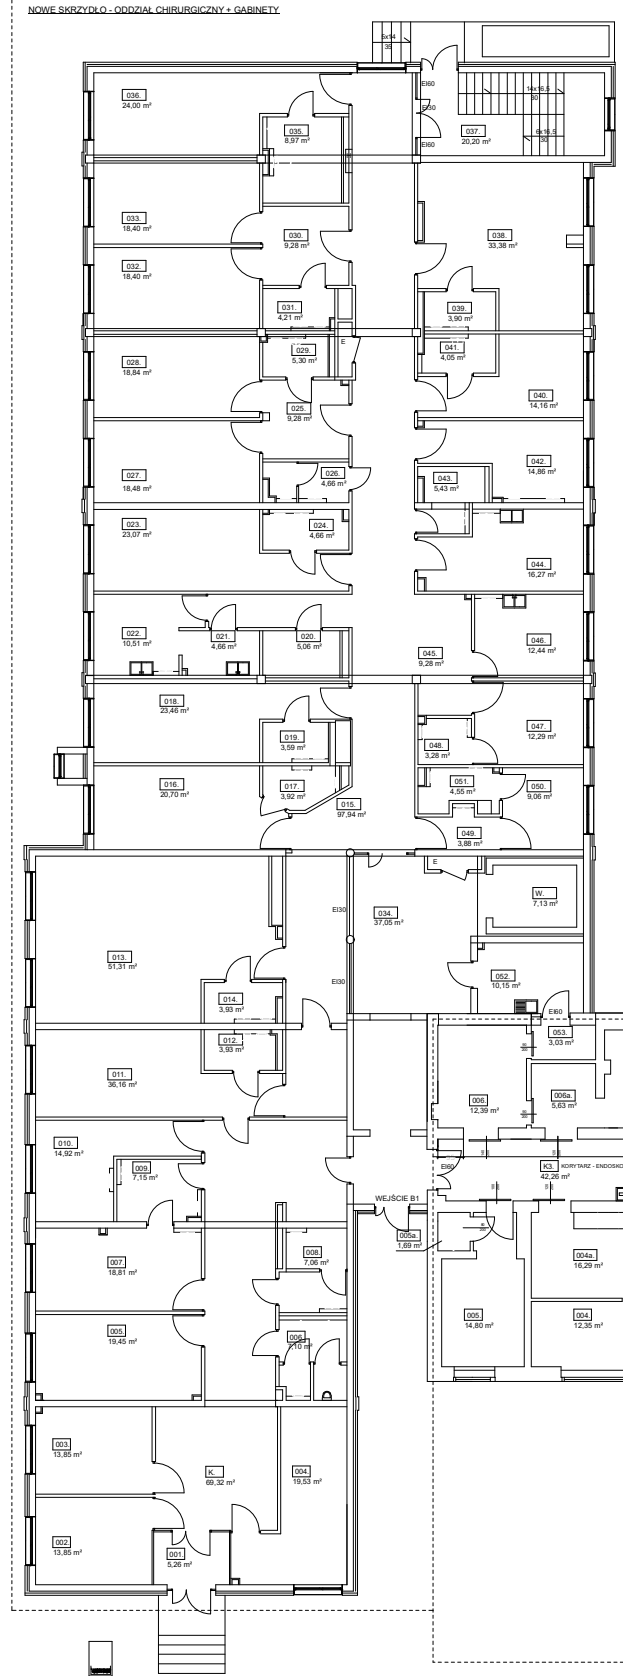

STANE SKRYZDŁO - CZĘŚĆ OGÓLNA				L. OSÓB
POMIESZCZENIA				
002a	Centralna rejestracja	50,58 m ²	inleum	3
002b	WC	4,66 m ²	plytki	
003a	Biuro	2,40 m ²	plytki	1
004a	Poradnia chirurgiczna - gabinet	12,35 m ²	inleum	2
004b	Poradnia chirurgiczna - gabinet zabiegowy	16,29 m ²	inleum	
005	Gabinet lekarski 3	14,80 m ²	inleum	2
005a	WC	1,69 m ²	plytki	
006	Pracownia gastroscopii	12,39 m ²	inleum	4
007	Mijnia endoskopia	5,63 m ²	plytki	
007a	WC	5,13 m ²	plytki	
007b	Pracownia endoskopi - myjnia	8,19 m ²	inleum	
009	Pracownia endoskopi - gabinet	21,00 m ²	inleum	2
010	Pracownia endoskopi - gabinet zabiegowy	18,29 m ²	inleum	2
011	Pracownia RTG	18,35 m ²	inleum	2
012	Tomograf komputerowy - sterownia	2 m ²	inleum	3
014	Tomograf komputerowy	22,45 m ²	inleum	1
014a	Tomograf komputerowy - przedsiok	2,10 m ²	inleum	
015	Pracownia USG	18,50 m ²	inleum	2
015a	Magazyn RTG	21,00 m ²	inleum	
015b	WC	3,30 m ²	plytki	
015c	Pom. gospodarcze	1,05 m ²	inleum	
015d	Przedsiok	0,66 m ²	inleum	
016	SOR - sala zabiegowa	20,52 m ²	inleum	
016a	SOR - duza sala zabiegowa	5,11 m ²	inleum	
016b	SOR - gpownia	9,57 m ²	inleum	
0017	Gabinet opł.	16,11 m ²	inleum	2
018	Regionalne Centrum Kardiologii i Kardiocent.	5,94 m ²	inleum	1
019	Regionalne Centrum Kardiologii i Kardiocent.	8,10 m ²	inleum	
018b	Regionalne Centrum Kardiologii i Kardiocent.	5,62 m ²	inleum	2
019b	Regionalne Centrum Kardiologii i Kardiocent.	22,44 m ²	inleum	2
020	Laboratorium Analityczne	12,25 m ²	inleum	2
021	Laboratorium Analityczne	11,05 m ²	inleum	2
021b	Laboratorium Analityczne	10,15 m ²	inleum	3
022	Laboratorium Analityczne - Pozezalania	20,46 m ²	wykladnia	2
022a	WC	3,55 m ²	plytki	
023	Laboratorium Analityczne - Pobierania	18,86 m ²	wykladnia	2
024	Pomieszczenie techniczne	1,21 m ²	inleum	
025	OAiT - myjnia	1,26 m ²	inleum	
026	OAiT - sala	26,22 m ²	inleum	4
027	OAiT - izolatka	14,71 m ²	inleum	1
027a	OAiT - WC	4,38 m ²	plytki	
028	OAiT - sala	31,37 m ²	inleum	
029	OAiT - WC	16,60 m ²	inleum	4
030	OAiT - gyzyszn	7,12 m ²	plytki	
030b	OAiT - WC	4,94 m ²	plytki	
030c	OAiT - WC	1,09 m ²	plytki	
031	OAiT - szatnia	4,64 m ²	plytki	
031a	Pracownia serologii badan krwi	21,02 m ²	inleum	2
032	Lazienka	1,78 m ²	plytki	
032b	Pom. ogolne	11,29 m ²	plytki	
033	Kierownik Laboratorium Analitycznego	11,78 m ²	inleum	1
034	RTG - opłotownia	9,49 m ²	inleum	2
034	SOR - izolatka	16,07 m ²	inleum	1
034	SOR - sala reusacyjno-zabiegowa 1	20,76 m ²	inleum	1
035	SOR - duza sala reusacyjno-zabiegowe	8,91 m ²	inleum	
036	SOR - izolatka	21,44 m ²	inleum	1
037	SOR - dekontaminacja	6,98 m ²	inleum	1
038	SOR - szatnia	11,39 m ²	inleum	4
039	SOR - pomieszczenie socjalne	8,87 m ²	inleum	
039a	SOR - dyspozycja	13,60 m ²	inleum	
040	SOR - tyndownik	1,87 m ²	inleum	4
041	SOR - Lazienka	4,45 m ²	inleum	
042	SOR - sala obserwacyjna	56,70 m ²	inleum	5
043	SOR - WC dla pacjentow niepełnosprawnych	20,38 m ²	inleum	
044	SOR - WC dla pacjentow niepełnosprawnych	4,40 m ²	inleum	
044a	SOR - obszar wspolnej intensywnych terapii	19,29 m ²	inleum	
045	SOR - WC dla pacjentow	4,14 m ²	plytki	
046	SOR - dysznia	11,44 m ²	inleum	
047	SOR - sekretariat	4,24 m ²	inleum	
048	SOR - Myjnia	3,44 m ²	inleum	
049	Magazyn OAiT / RTG	12,59 m ²	inleum	1
050	RTG - dysznia	15,98 m ²	inleum	3
050a	RTG - WC	1,22 m ²	plytki	
051	Apteka szpitala	8,04 m ²	inleum	3
052	Blok operacyjny - magazyn	6,09 m ²	inleum	
053	Blok operacyjny - magazyn	6,10 m ²	inleum	
054	Blok operacyjny - sala przygotowawcza	10,00 m ²	inleum	
055	Blok operacyjny - sala operacyjna nr 1	33,14 m ²	inleum	
056	Blok operacyjny - wspolne myjnie i dezynfekcja	10,39 m ²	plytki	
057	Blok operacyjny - przygotowanie lekarzy	14,45 m ²	plytki	
058	Blok operacyjny - sala operacyjna nr 2	14,45 m ²	inleum	
059	Blok operacyjny - magazyn sprzetu medycznego	15,97 m ²	inleum	
060	Blok operacyjny - dysznia oddzialowa	16,85 m ²	inleum	3
061	Blok operacyjny - pomieszczenie socjalne	12,84 m ²	inleum	5
062	Blok operacyjny - duza	7,30 m ²	inleum	
063	Blok operacyjny - wc	3,19 m ²	plytki	
064	Blok operacyjny - wc	3,02 m ²	plytki	
065	Tienowia	11,50 m ²	inleum	
POMIESZCZENIA ŁĄCZNE		1127,54 m ²		
Δ				
A1	Kaplica	8,25 m ²	plytki	
A2	Kaplica	88,76 m ²	plytki	
A3	Kaplica	1,76 m ²	plytki	
A3a	Lazienka apteki	1,87 m ²	plytki	
A3b	Lazienka apteki	2,07 m ²	plytki	
A4	Apteka szpitala	19,07 m ²	inleum	
POMIESZCZENIA ŁĄCZNE		127,78 m ²		
KOMUNIKACJA				
K1		25,31 m ²		
K2		31,98 m ²		
K3		42,26 m ²		
K10		20,07 m ²		
K10a		4,73 m ²		
K12		13,92 m ²		
K13		90,96 m ²		
K14		87,56 m ²		
K16		24,64 m ²		
K17		3,47 m ²		
K17a		24,24 m ²		
K17b		1,05 m ²		
K17c		16,22 m ²		
K18		22,32 m ²		
K19		5,03 m ²		
K20		21,96 m ²		
K21		6,87 m ²		
K22		15,22 m ²		
K23		3,66 m ²		
K24		5,82 m ²		
KOMUNIKACJA ŁĄCZNE		469,29 m ²		

POMIESZCZENIA		
K	Przedścionek	3,90 m ²
P	Korytarz	15,30 m ²
KL	Klatka schodowa	8,10 m ²
W	Winda	3,10 m ²
G3	Kotłownia gazowa	17,29 m ²
G1	Garaż dla karettek ratunkowych	64,47 m ²
G2	Pomieszczenie gospodarcze	18,99 m ²
G3	Opady medyczne	22,91 m ²
G4	Agregat	19,92 m ²
POMIESZCZENIA ŁĄCZNIE		173,58 m ²