




IMITACJA HISTORYCZNEGO OGRODZENIA POMIĘDZY DZ. NR 109 I 110
WIDOK Z PRZODU

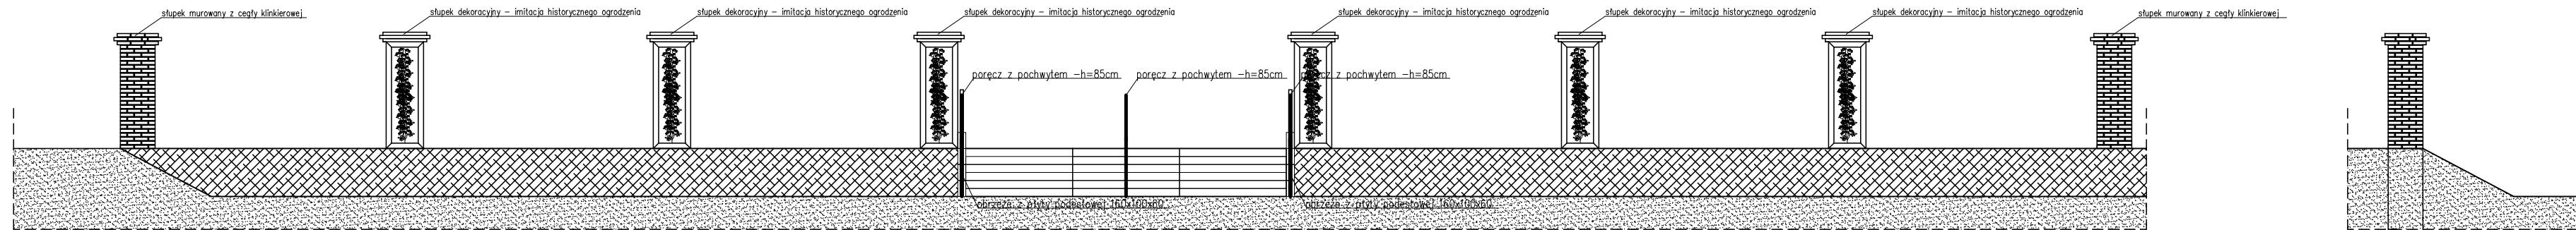


SŁUPEK DEKORACYJNY MUROWANY Z CEGŁY KLINKIEROWEJ - 5 SZT.

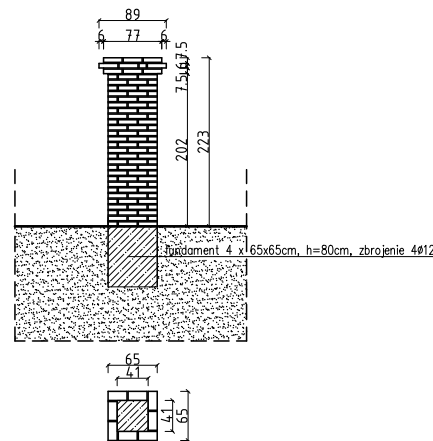


SŁUPEK DEKORACYJNY 6SZT. - IMITACJA HISTORYCZNEGO OGRODZENIA

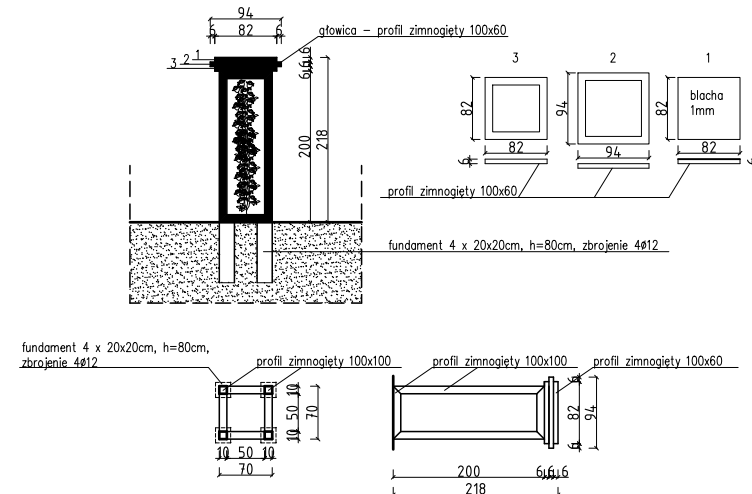


KŁOMB DZIAŁKA 109

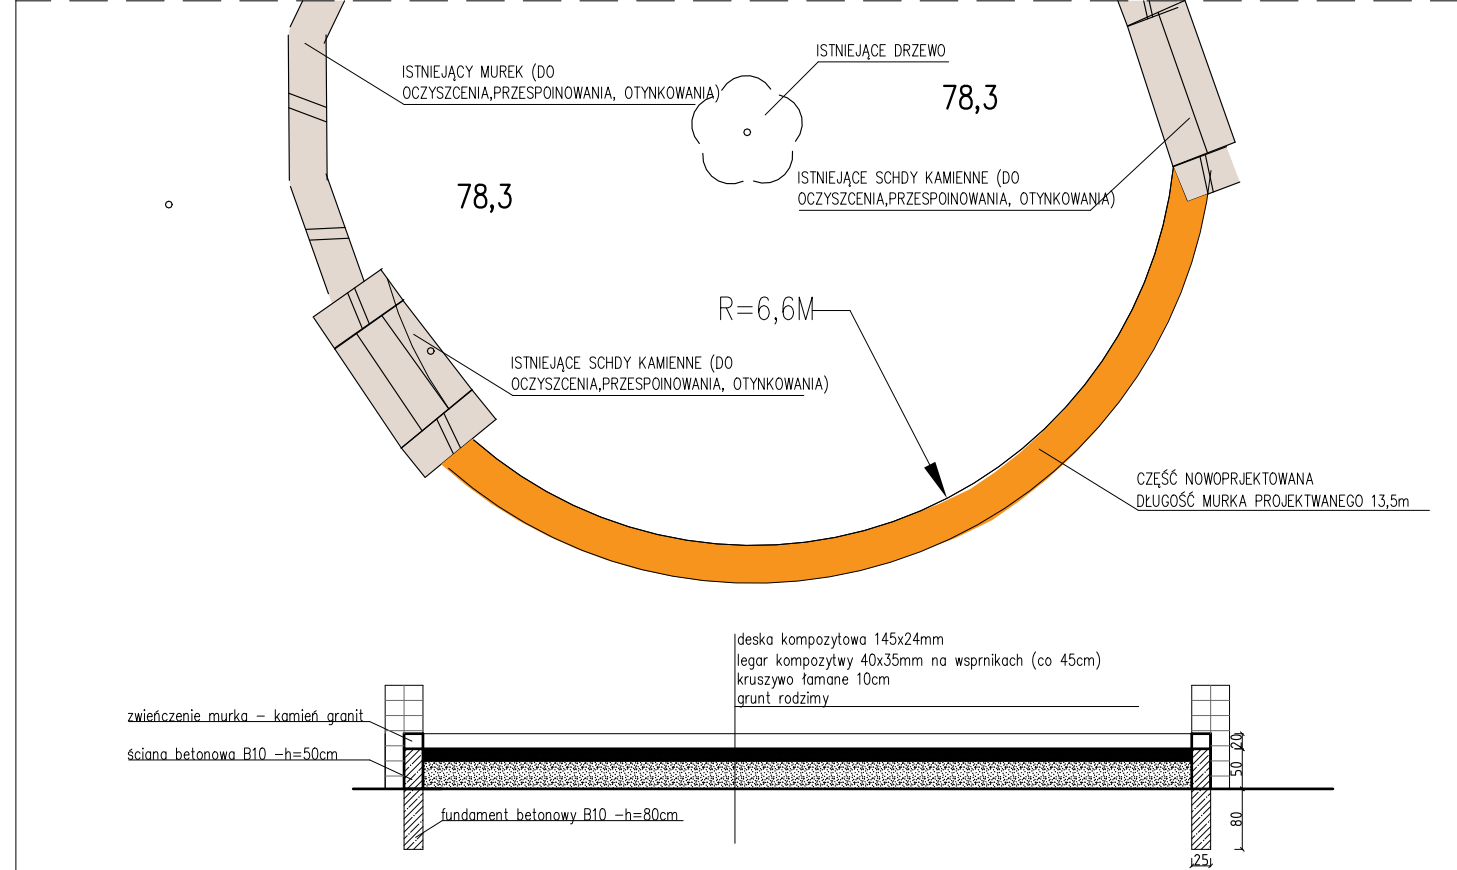


SCHODY TERENOWE DZIAŁKA 109 PRZY ELEWACJI WSCHODNIEJ

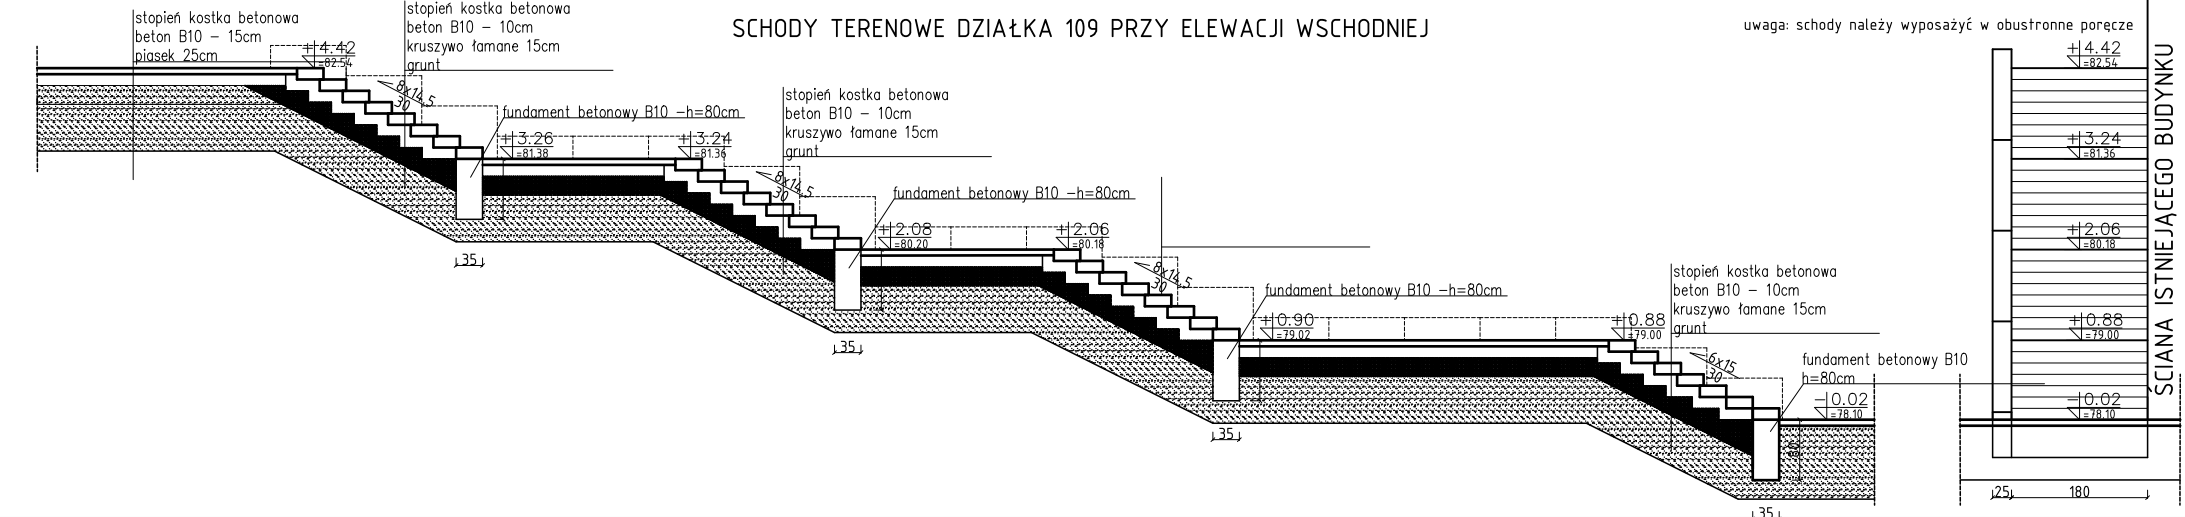

SCHODY TERENOWE-POMIĘDZY DZIAŁKĄ 109 I 110

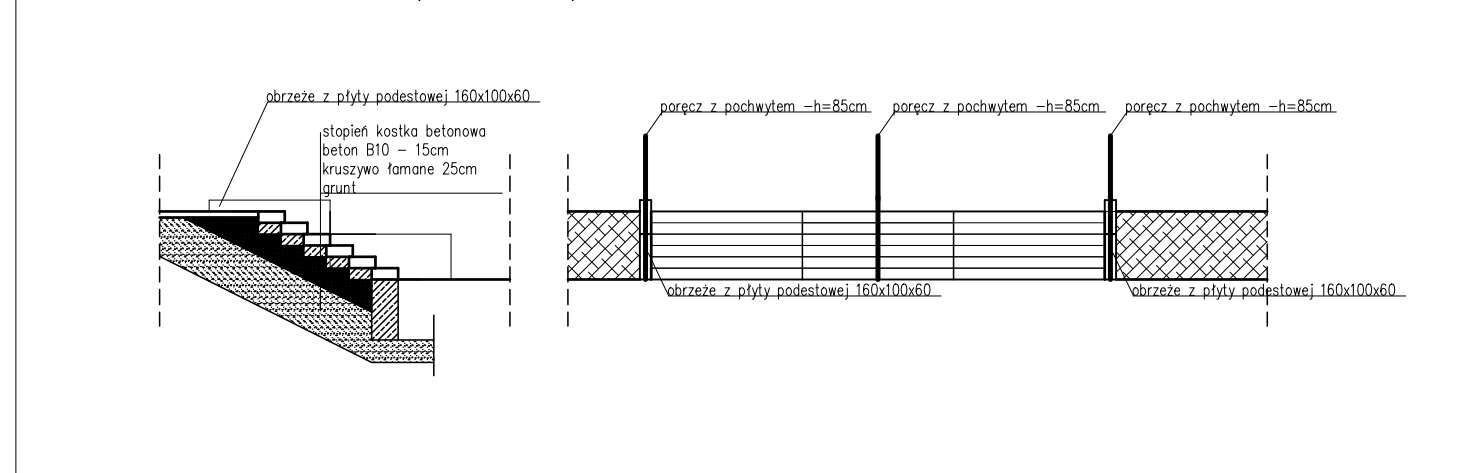

OGRODZENIE DZ. 109 OD UL. MONIUSZKI
WIDOK OD FRONTU DZIAŁKI

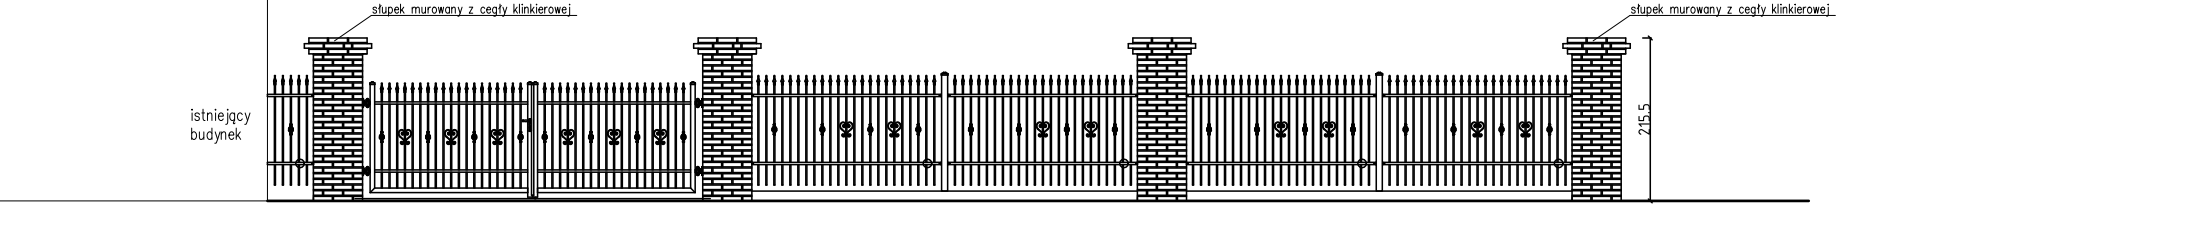

INWESTYCJA	
PRZEBUDOWA, ROZBUDOWA I NADBUDOWA BUDYNKU GŁÓWNEGO SULĘCIŃSKIEGO OŚRODKA KULTURY, ROZBUDOWA, NADBUDOWA, PRZEBUDOWA I ZMIANA SPOSOBU UŻYTKOWANIA BUDYNKU GOSPODARczo-GARAŻOWEGO NA USŁUGI KULTURY, A TAKŻE BUDOWA OBIEKTU SCENY ZEWNĘTRZNEJ WRAZ Z NIEZBĘDNYM ZAGOSPODAROWANIEM TERENU I BUDOWĄ INFRASTRUKTURY TECHNICZNEJ ORAZ ROZBIÓRCIE ISTNIEJĄCEJ WIATY W RAMACH ZADANIA PN.: „MODERNIZACJA SULĘCIŃSKIEGO OŚRODKA KULTURY NA POTRZEBY ZARZĄDZANIA DZIEDZICTWEM KULTURY ORAZ ŁĄCZENIA TRADYCJI Z NOWOCZESNOŚCIĄ”	
ADRES INWESTYCJI	
DZ. NR 109, 110, OBR. 0048 SULĘCIN, JEDN. EWID. SULĘCIN_MIASTO, GMINA SULĘCIN	
OBIEKT	
BUDYNEK USŁUG KULTURY	
INWESTOR:	
SULĘCIŃSKI OŚRODEK KULTURY UL. MONIUSZKI 1 69-200 SULĘCIN	
JEDN. PROJEKTOWA -ZESPÓŁ BIUR PROJEKTOWYCH	
ZESPÓŁ BIUR PROJEKTOWYCH: Biuro Współpracy Projektowej Marek Sembratowicz Jarnatów 21, 69-210 Lubniewice, tel.609226960, e-mail: bwp.biuro@wp.pl Pracownia Projektowa MT Michał Tesz Os. Kopernika 5F/6, 69-200 Sulęcín, tel.732270235, e-mail:michaltesz@gmail.com	
PROJEKTANT:	
MGR INŻ. ARCH. JOLANTA DUZIAK UPR. BUD. NR 68/83/GW, SPEC. ARCHITEKTONICZNA	
SPRAWDZAJĄCY:	
INŻ. WITOLD JURGA UPR. BUD. NR 4752/61 BUDOWNICZY	
ZESPÓŁ PROJEKTOWY:	
MGR INŻ. ARCH. JOLANTA DUZIAK INŻ. WITOLD JURGA MGR. INŻ. ARCH. MICHAŁ TESZ	
TREŚĆ RYSUNKU:	NR RYS.
ELEMENTY ZAGOSPODAROWANIA TERENU	ZA2
DATA OPR.	SKALA RYS.
20.04.2020	1:100
	NR STRONY
	ZA2(...)