
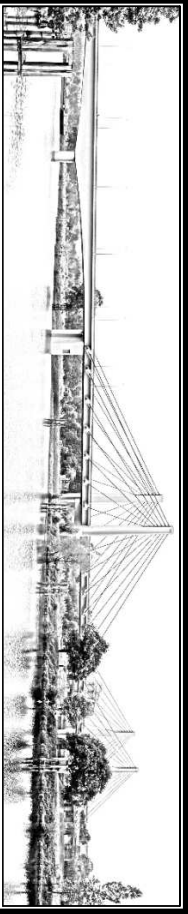


Legenda:

Lokalizacja projektowanej inwestycji

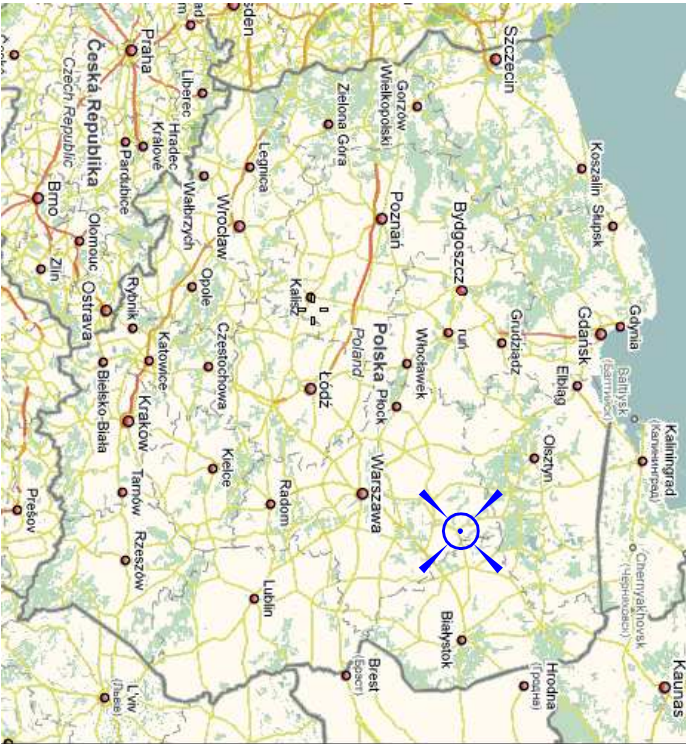

"TRAFFIC" PRACOWNIA PROJEKTOWA DRÓG I MOSTÓW MACIEJ GIERŚ
07-410 OSTROŁĘKA, UL. GEN. STEFANA ROMEKIEGO "GROTA" 9/1
kom. 510-168-863, NIP 758-210-24-68, Regon 141928879

INWESTOR: PREZIDENT MIASTA OSTROŁĘKI
ul. Plac Bema 1
07-410 Ostrołęka

INWESTYTOR: Budowa miejsc postojowych oraz ciągu pieszego wzdłuż ulicy Targowej na wysokości Hurtowni Centrum w Ostrołęce

SKALA: 1:10000
DATA OPRACOWANIA: 05.2022

STADIUM: MATERIAŁY DO ZGŁOSZENIA ROBÓT BUDOWLANYCH

LOKALIZACJA: ul. Targowa w rejonie Hurtowni Centrum na działkach o nr ewid. 40233/8, 4065, 40512/2, 40507/5
osiedle Witosza, obręb ewidencyjny 4, jednostka ewidencyjna Miasto Ostrołęka

Tytuł projektu: Budowa miejsc postojowych oraz ciągu pieszego wzdłuż ulicy Targowej na wysokości Hurtowni Centrum w Ostrołęce

nazwa rysunku: PLAN ORIENTACYJNY LOKALIZACJI INWESTYCJI

nr rysunku: 1
stron: 1

Zastrzegam sobie wszelkie prawa wynagrodzenia z tytułu opracowania projektu, nie może być w całości lub w części przekazywany, udostępniany lub oddawany komukolwiek, bez mojej pisemnej zgody (inny: "TRAFFIC" - Pracownia Projektowa Drog i Mostów Maciej Giers)

ZESPÓŁ PROJEKTOWY				
branża	funkcja	imię i nazwisko	nr uprawnień	podpis
	opracował	mgr inż. Maciej Giers		
NZYMERA RUCIU		-		
		-		

