

OPIS KONSTRUKCJI:

Projektowana nawierzchnia miejsc postojowych, ciągów pieszych, dróg rowerowych oraz zjazdów publicznych.

- 1

Projektowana warstwa ścierna nawierzchni z bezfazowej kostki betonowej grubości 8 cm, zamulenie spoin piaskiem łanarym 0/2 mm,
- 2

Projektowana warstwa podsypki cementowo - piaskowej (1:4), 0/2 mm o grubości 3 - 5 cm,
- 3


Proj. warstwa podbudowy z mieszanki optymalnej gruzobetonu (materiał Inwestora) fr. 0/63 mm doziarnionej\* kruszywem naturalnym (pospółką) stabilizowanym mechanicznie o grubości 20 cm,
- 4

Podłoże: grunt rodzimy po lokalnym zdjęciu humusu,
- 5



Proj. warstwa nawierzchni tymczasowej z betonu C20/25 o grubości 30 cm,
- 6

Proj. nawierzchnia z kostki betonowej białej 15x30x75 cm

\*UWAGA: Doziarnienie tylko w przypadku stwierdzenia braku ciągłości uziarnienia wibrowywanego gruzobetonu a co za tym idzie stwierdzeniu wolnych przestrzeni po zagęszczeniu ułożonej warstwy podbudowy.

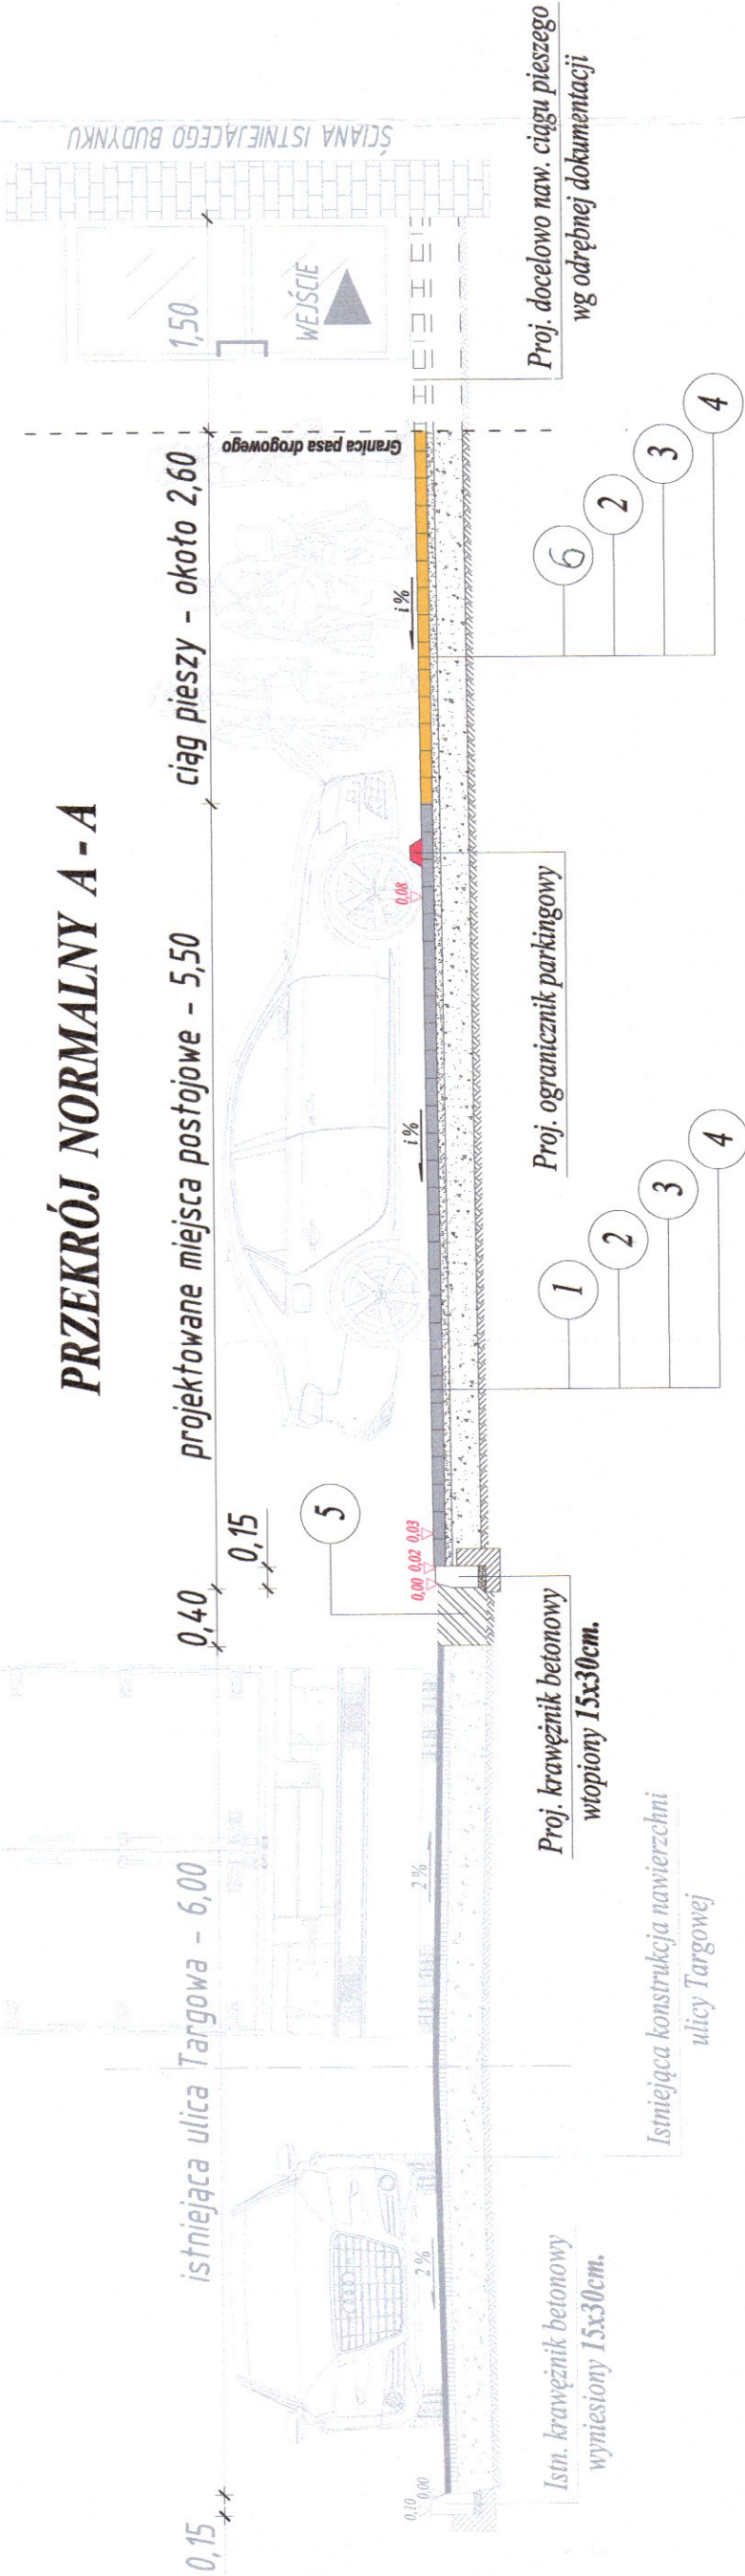

Krawężnik betonowy 15x30x75 (100) na ławie betonowej z oporem betonowym

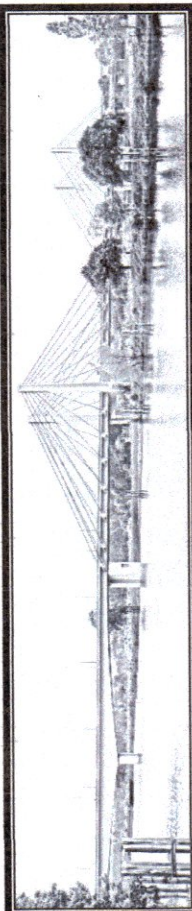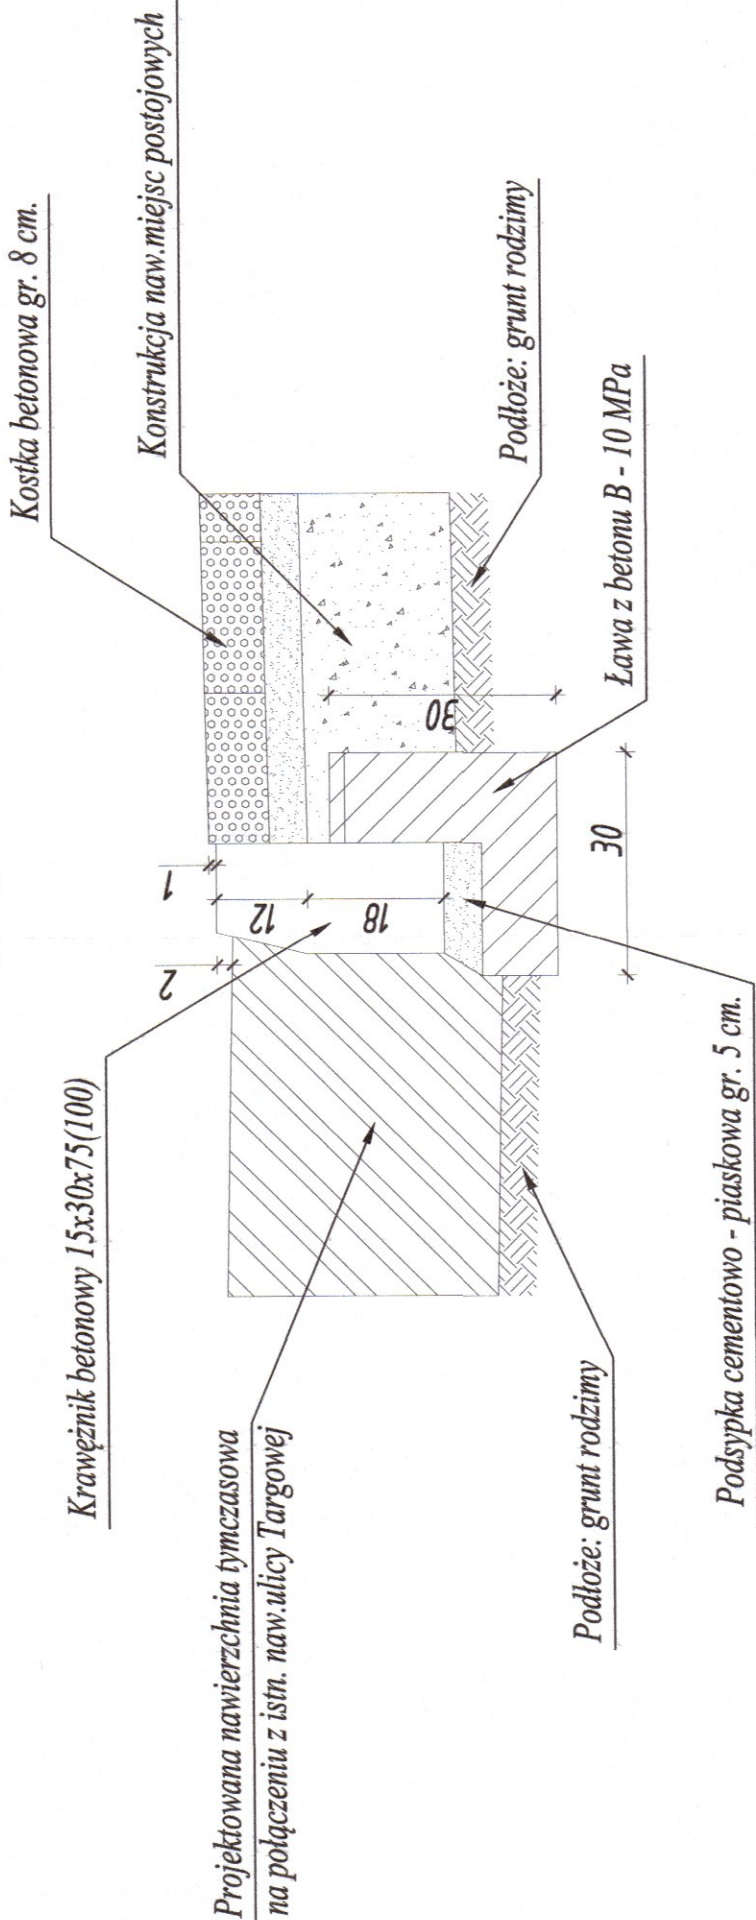

<b>TRAFFIC</b>		<b>"TRAFFIC" PRACOWNIA PROJEKTOWA DRÓG I MOSTÓW MACIEJ GIERŚ</b>	
PREZYDENT MIASTA OSTROŁĘKI ul. Plac Bena 1 07-410 Ostrołęka		07 -410 OSTROŁĘKA, UL. GEN. STEFANA RONECKIEGO "GROTA" 9/1 kom. 510-168-863, NIP 758-210-24-68, Regon 141928879	
Inwestor		Inwestycja	
Budowa miejsc postojowych oraz ciągu pieszego wzdłuż ulicy Targowej na wysokości Hurtowni Centrum w Ostrołęce		Skala: 1:50 Data opracowania: 05.2022	
studium: MATERIAŁY DO ZGŁOSZENIA ROBÓT BUDOWLANYCH			
lokalizacja: Ul. Targowa w rejonie Hurtowni Centrum na działkach o nr ewid. 40233/8, 40165, 40512/2, 40507/15 osiedle Włosa, obręb ewidencyjny 4, jednostka ewidencyjna Miasto Ostrołęka			
temat projektu: Budowa miejsc postojowych oraz ciągu pieszego wzdłuż ulicy Targowej na wysokości Hurtowni Centrum w Ostrołęce			
nazwa rysunku: PRZESZKROJE NORMALNE I KONSTRUKCJA NAWIERZCHNI		nr rysunku: 3 stron: 1	
Zastrzega się wszelkie prawa wynalazcze z tytułu o prawie autorskim. Rysunek niniejszy nie może być w całości lub w części prawnie kopiowany, umieszczony lub oddany do użytku komercyjnego, bez pisemnej zgody firmy: "TRAFFIC" - Pracownia Projektowa Dróg i Mostów Maciej Giers			

ZESPÓŁ PROJEKTOWY			
branża	funkcja	imię i nazwisko	nr uprawnień
DROGOWA	opracował	mgr inż. Maciej Giers	
	-	-	
	-	-	