


SALA PRELEKCJI

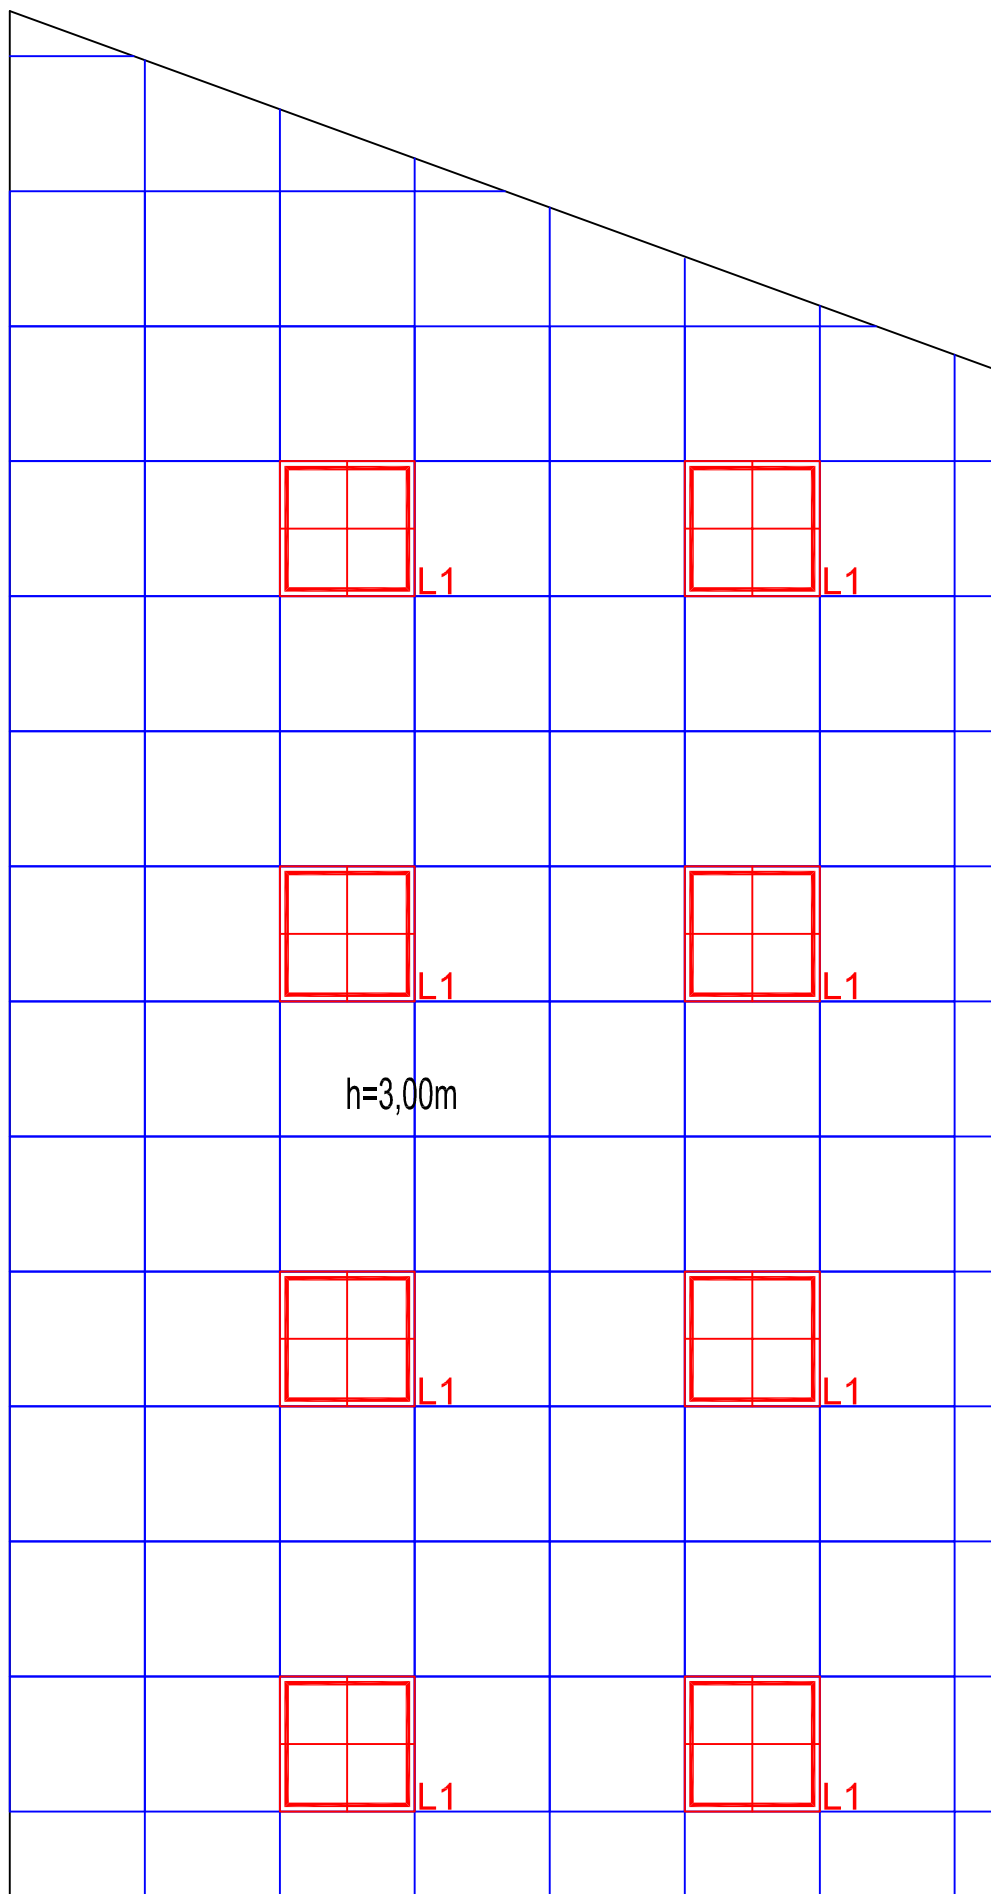

BIURO PRZY POM. 3.53