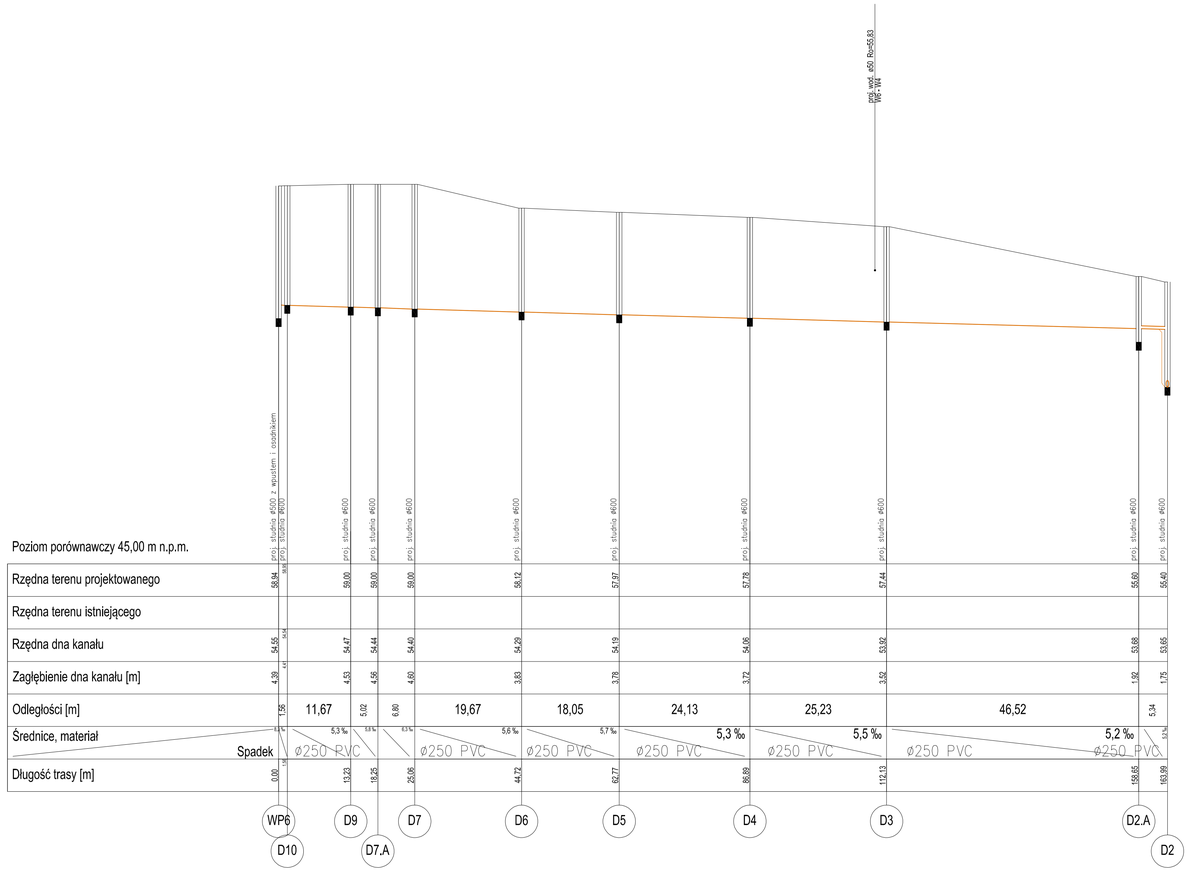


LEGENDA:
- proj. przyłącze wodociągowe
- proj. zewnętrzna instalacja wodociągowa
- proj. przyłącze kanalizacji deszczowej
- proj. instalacja kanalizacji deszczowej — 1 etap
- proj. instalacja kanalizacji deszczowej — 2 etap

PRZYŁACZE KANALIZACJI DESZCZOWEJ ORAZ PRZYŁĄCZE WODOCIĄGOWE ZGODNIE Z ODRĘBNYM OPRACOWANIEM

ZA ZGODNOŚĆ MAPY DO CELÓW PROJEKTOWYCH W ZAKRESIE SYMBOLI, ZNAKÓW, TREŚCI ORAZ SKALI


F-I FORMAT-INSTALACJE
MARCIN JANOWICZ
80-809 GDAŃSK, ul. Lipowicza 61


Nazwa projektu:
ROZBUDOWA CMENTARZA KOMUNALNEGO W MIEJSCOWOŚCI ZAJEZIERZE OBR ZAJEZIERZE DZ. NR 119/3, 119/4

Inwestor:
MIASTO I GMINA SZTUM
UL. MICKIEWICZA 39, 82-400 SZTUM

Nazwa rysunku:
Profil zewnętrznej instalacji kanalizacji deszczowej

| Funkcja | Imię i Nazwisko | Nr upr. | Data |
|---|---|---|---|
| Projektował | inż. M. Janowicz | 65/Gd/00 | 20.02.2020 |
| Sprawdził | inż. T. Wilkiewicz | 109/Gd/01 | |

Skala 1:100/1:200

Nr rysunku 2a REV 0