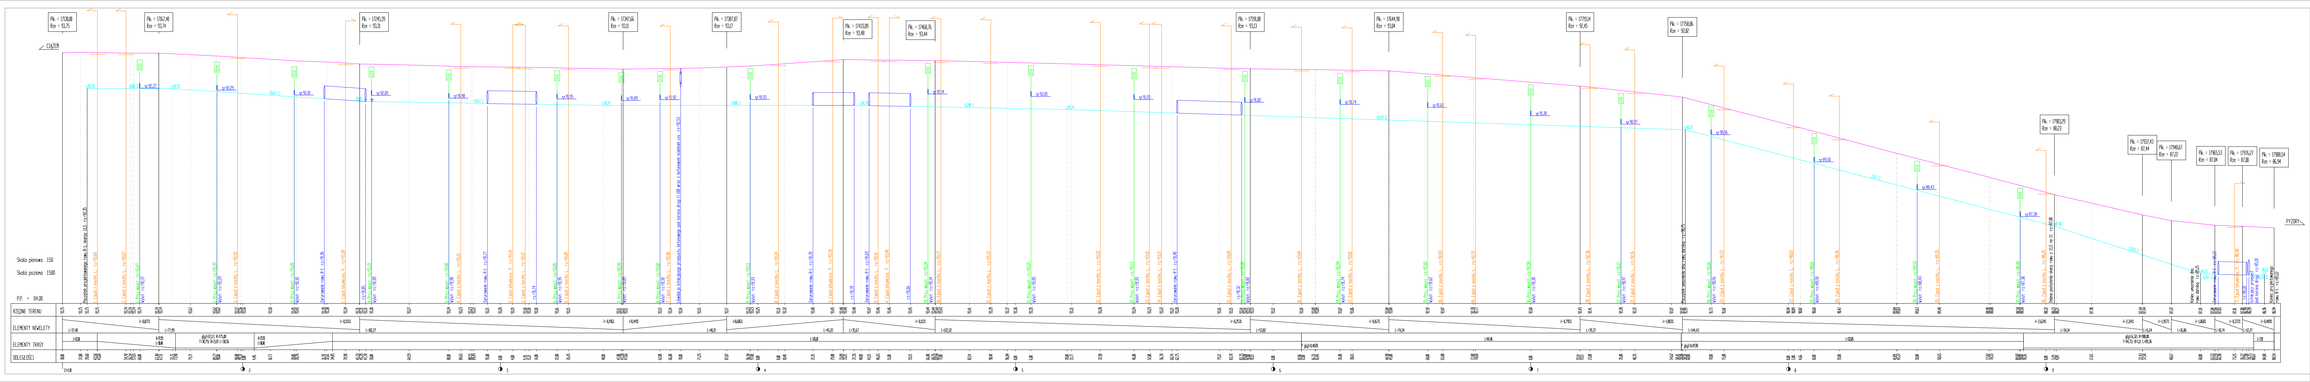

LEGENDA:
- istniejący teren
- projektowany przebieg trasy

projektu projektu	AC Biuro Inżynierskie	WOJEWÓDZTWO: ŚWIĘTOKRZYSKIE POWIAT: KIELECKI GMINA: MASZKIENICE ul. Partyzancka 1 25-406 Kielce tel. 41 34 50 470 fax 41 34 50 471 www.acbi.pl e-mail: acbi@acbi.pl	
	Nazwa i adres		
zadania	Projektowa droga wojewódzka nr 744 odcinek Pyzówka – Zawiślice budowa ronda w m. Kunice		
obiekt	Droga wojewódzka nr 744		
inwestor	Województwo Świętokrzyskie Zarząd Dróg Wojewódzkich w Kielcach al. IX Wieków Kielc 3 25-516 Kielce		
rzędnie	PRZEKRÓJ PODŁUŻNY		
projektował	mgr inż. Adam Chomiewski		podpis
sprawdził	WK/0029/PROJ/09 w specjalności drogowej		
sprawdził	Tomasz Zyzel		
sprawdził	inż. Agnieszka Jasińska		
sprawdził	mgr inż. Dominik Jasiński		
skala/ca	pionowa	poziomo	data	nr rysunku
Przekrój podłużny	Drogowa	1:50/500	11.2022	4.0