


ELEWACJA ZACHODNIA

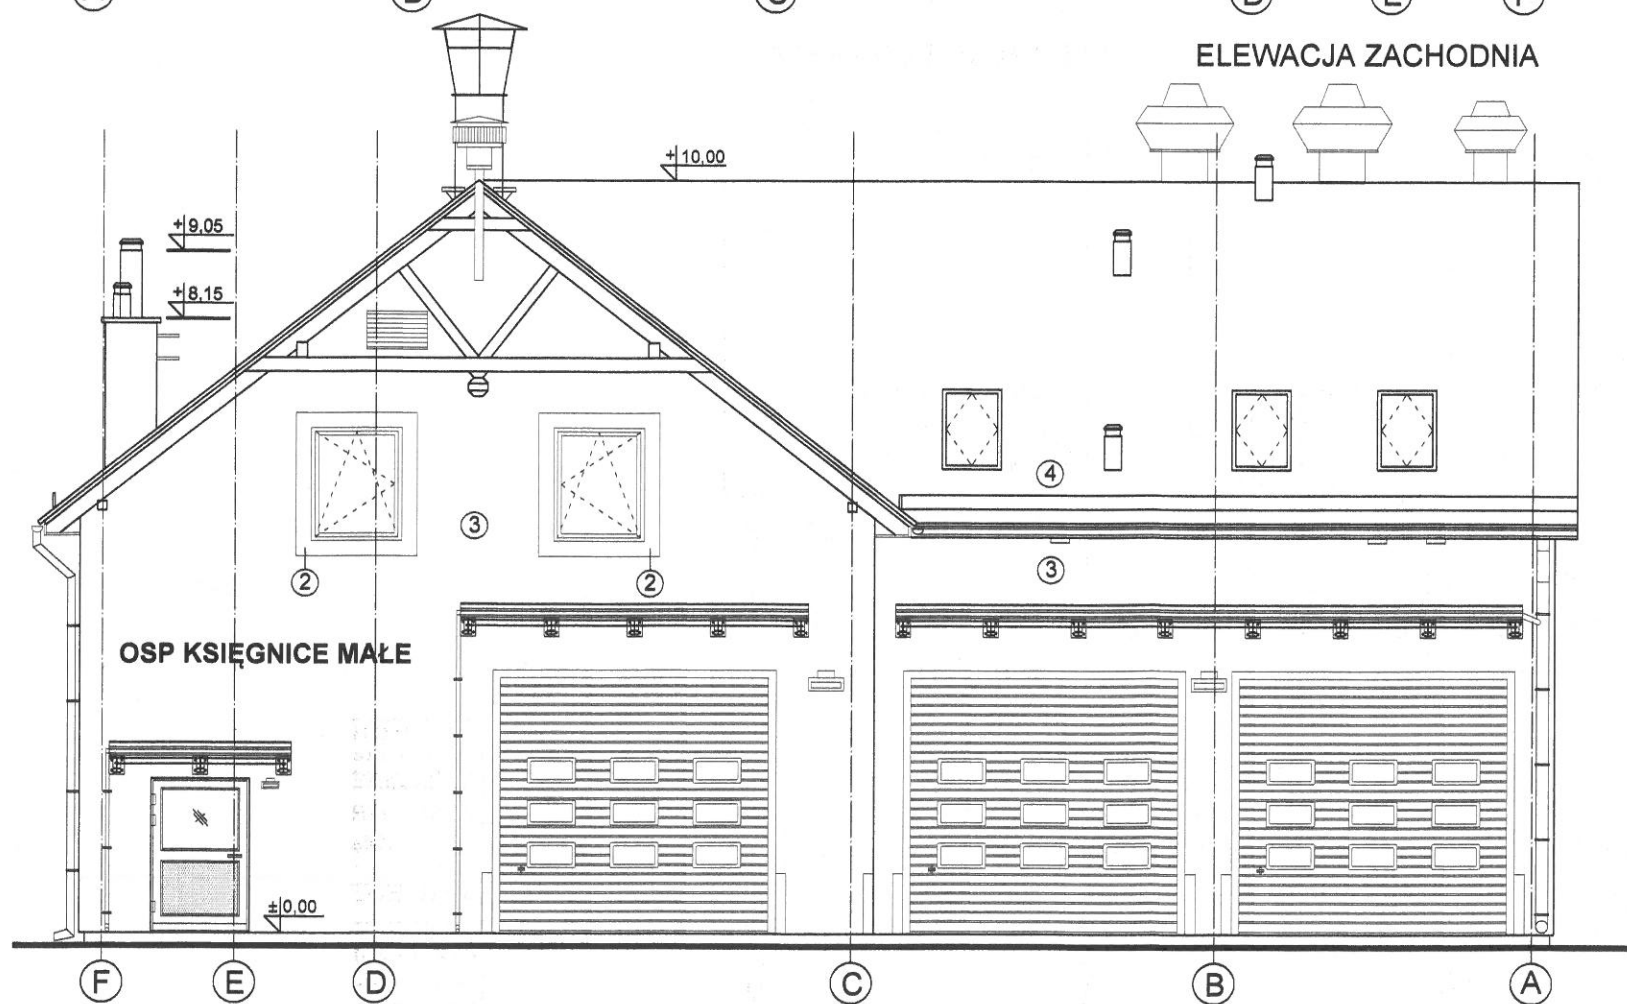

ELEWACJA WSCHODNIA

KOLORYSTYKA

- 1- tynk kamyczkowy w kolorze cegły naturalnej-RAL 2001
- 2- tynk mineralny -kolor jasno brzoskwiowy-RAL 1017
- 3- tynk mineralny-kolor jasno piaskowy-RAL 1014
- 4- dachówka-kolor naturalny-ceglany-RAL 2001
- 5- cegła klinkierowa-kolor cegły naturalnej-RAL 2001

Okna pcv - kolor biały-RAL 9003
 Drzwi i bramy zew.- kolor czerwony-RAL 3000
 Podbitka dachu - kolor brązowy-RAL 3011
 Rynny i rury spustowe - kolor stalowy

ARCHITEAM Mierzyce 77;59-430 Wądroże Wielkie e-mail: architeam@op.pl; kom.0807-208-615			
obiekt: STRAŻNICA OCHOTNICZEJ STRAŻY POŻARNEJ Księginice Małe dz.nr 102/4 obręb Księginice Małe			
temat: ELEWACJA WSCHODNIA I ZACHODNIA			SKALA 1:100
data 07.2009	stadium: PBW	branża: architektura	nr rysunku: 8
projektował:	mgr inż.arch. Piotr Wiss nr uprawnień: 14/05/DOIA	podpis: <i>P. Wiss</i>	
sprawdził:	mgr inż.arch. Piotr Molenda nr uprawnień: 22/03/DOIA	podpis: <i>P. Molenda</i>	