



## KOLORYSTYKA

- 1- tynk kamyczkowy w kolorze cegły naturalnej-RAL 2001
- 2- tynk mineralny -kolor jasno brzoskwiowy-RAL 1017
- 3- tynk mineralny-kolor jasno piaskowy-RAL 1014
- 4- dachówka-kolor naturalny-ceglany-RAL 2001
- 5- cegła klinkierowa-kolor cegły naturalnej-RAL 2001

Okna pcv - kolor biały-RAL 9003  
 Drzwi i bramy zew.- kolor czerwony-RAL 3000  
 Podbitka dachu - kolor brązowy-RAL 3011  
 Rynny i rury spustowe - kolor stalowy

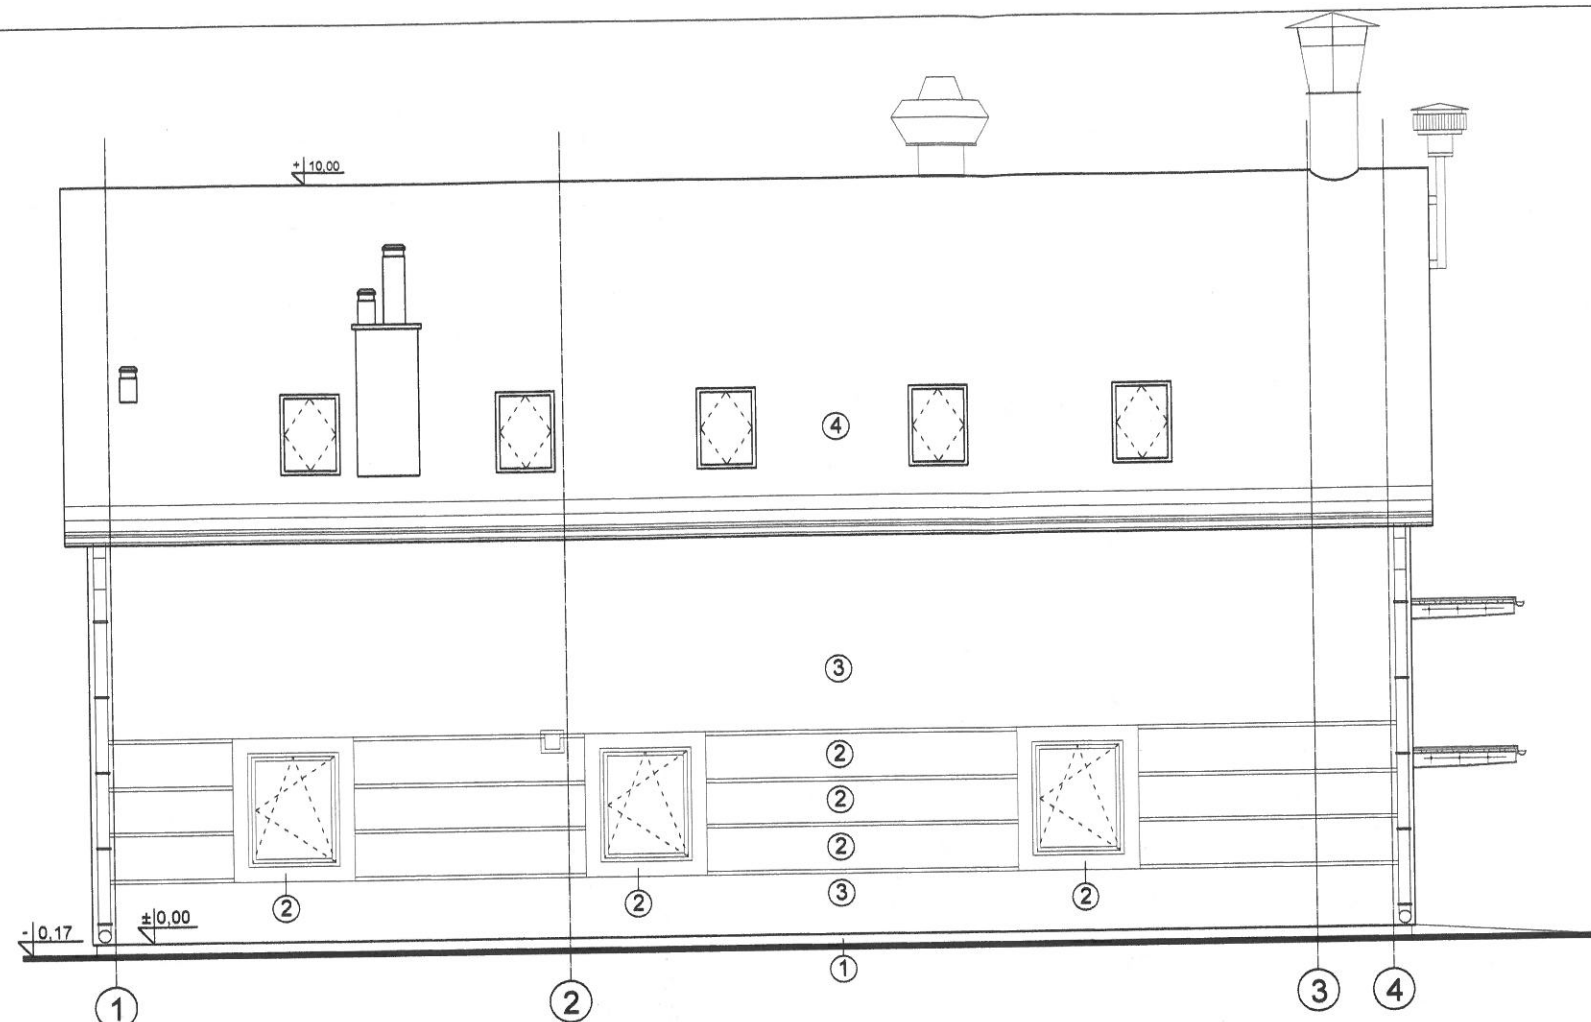

ELEWACJA POŁUDNIOWA

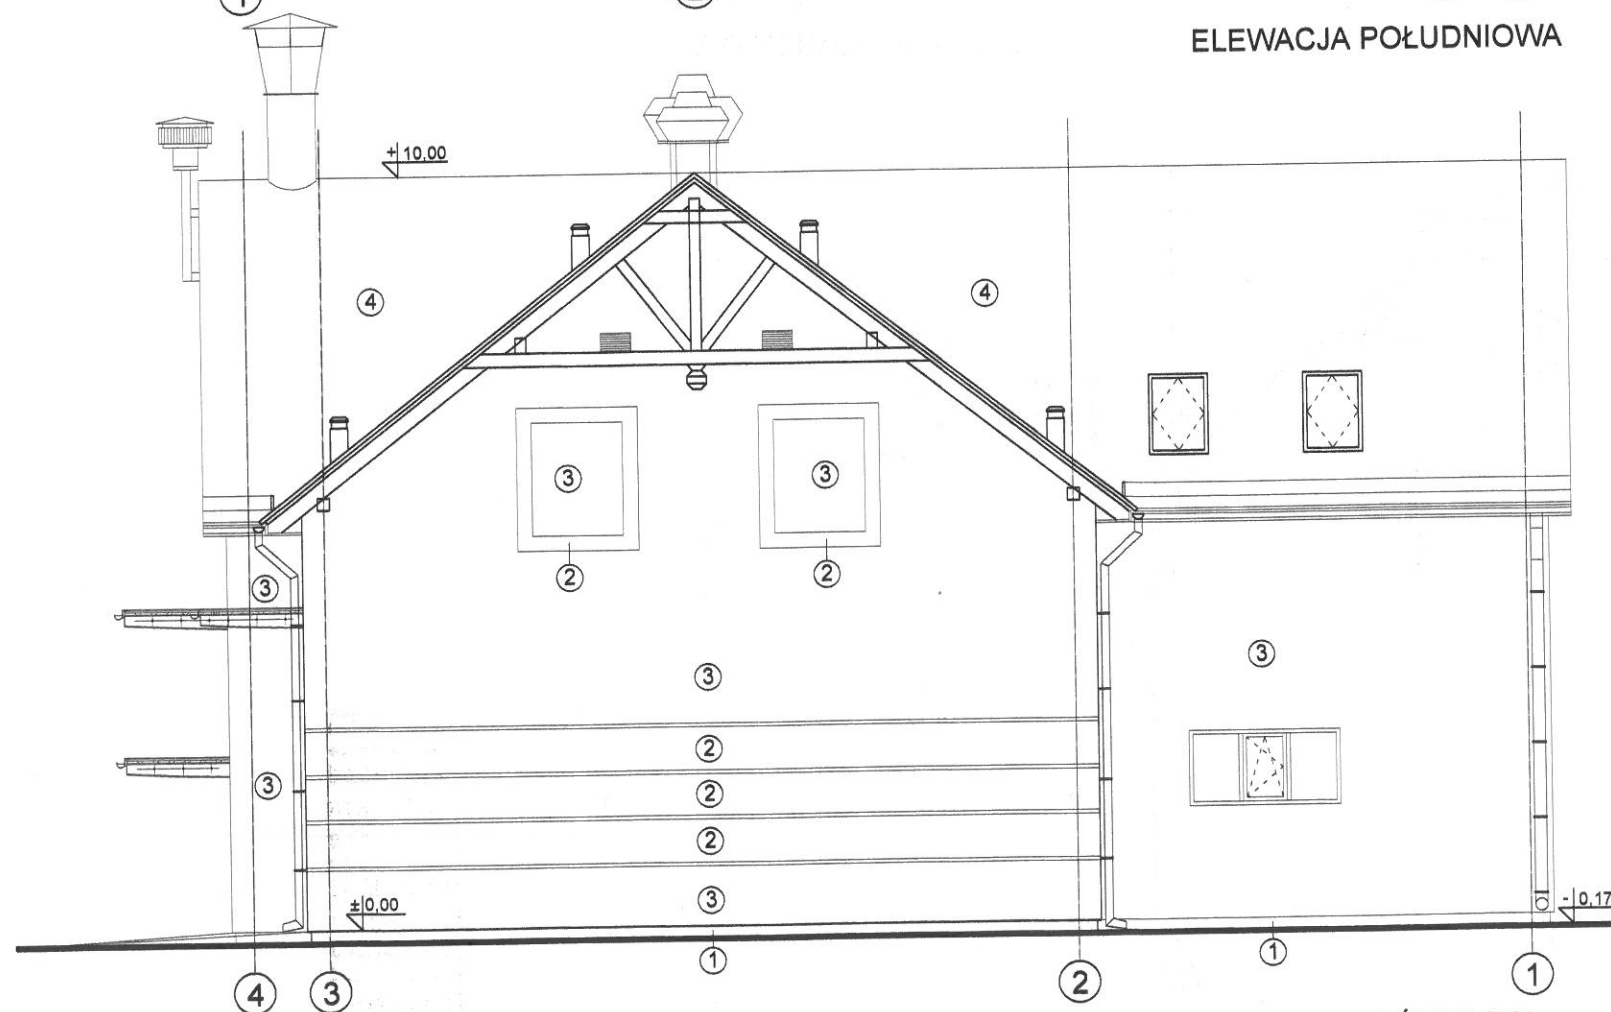

ELEWACJA PÓŁNOCNA

<b>ARCHITEAM</b> Mierzyce 77;59-430 Wądroże Wielkie e-mail: architeam@op.pl; kom.0807-208-615			
obiekt: STRAŻNICA OCHOTNICZEJ STRAŻY POŻARNEJ Księginice Małe dz.nr 102/4 obręb Księginice Małe			
temat: ELEWACJA PÓŁNOCNA I POŁUDNIOWA			SKALA 1:100
data 07.2009	stadium: PBW	branża: architektura	nr rysunku:  <b>9</b>
projektował:	mgr inż. arch. Piotr Wiss nr uprawnień: 14/05/DOIA	podpis:	
sprawił:	mgr inż. arch. Piotr Molenda nr uprawnień: 22/03/DOIA	podpis:	