


BLAT KUCHENNY W POM.1.2


*UWAGA: PRZED ZAMÓWIENIEM I WYKONANIEM
WYMIARY SPRAWDZIĆ NA BUDOWIE

BLAT Z WYSOKO CIŚNIENIOWEJ PŁYTY WÓRWEJ LAMINOWANEJ
ODPORNEJ NA WILGOĆ-GR.40 mm
KOLOR BLATU- BEŻOWY
SZCZEGÓŁY NALEŻY UZGODNIĆ Z WYKONAWCĄ BLATU

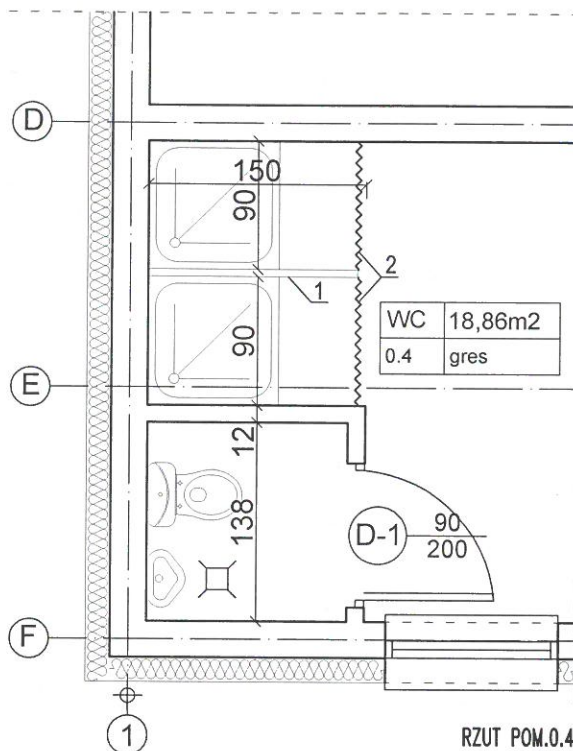

*UWAGA-CALKOWITA WYSOKOŚĆ ŚCIANKI-210cm
PRZED ZAMÓWIENIEM I WYKONANIEM WYMIARY SPRAWDZIĆ NA BUDOWIE

ŚCIANKI DZIAŁOWE ZAPROJEKTOWANO NA BAZIE
ELEMENTÓW SYSTEMU ŚCIAN DZIAŁOWYCH "LTI"
WYKONANE Z WYSOKO CIŚNIENIOWEJ PŁYTY WÓRWEJ LAMINOWANEJ
OBUSTRONNIE, ODPORNEJ NA WILGOĆ-22V313 HPL-GR.24 mm
OPRAWIONE W PROFILE ALUMINIOWE -ANODOWANE
W KOLORZE NATURALNEGO ALUMINIUM
KOLOR ŚCIANEK- BORDOWY
SZCZEGÓŁY NALEŻY UZGODNIĆ Z WYKONAWCĄ ŚCIANEK

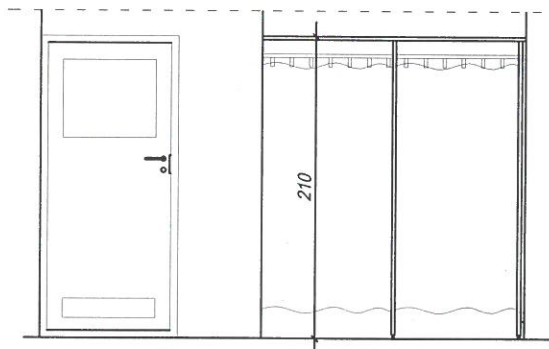

ZESTAWIENIE ELEMENTÓW ŚCIANEK SYSTEMOWYCH				
NR.ŚC.	RODZAJ ELEMENTU	SZER.	WYSOKOŚĆ	IŁOŚĆ
1	ŚCIANKA SYSTEMOWA	150cm	210 cm	1 szt.
2	ZASŁONA PRYSZNICOWA Z SYSTEMEM ZAWIESZEŃ	110cm	180 cm	2 szt.

Architeam-Piotr Wiss Mierczyce 77:59-430 Wądroże Wielkie e-mail: architeam@op.pl; tel. kom. 0607-208-615			
obiekt: STRAŻNICA OCHOTNICZEJ STRAŻY POŻARNEJ Księginice Małe dz.nr 102/4 obręb Księginice Małe			
temat: ŚCIANKI Z LAMINATÓW HPL ORAZ BLAT			SKALA 1:50
data 07.2009	stadium: PW	branża: architektura	nr rysunku:
projektował:	mgr inż. arch. Piotr Wiss nr uprawnień: 14/05/DOIA	podpis:	AD-9
sprawił:	mgr inż. arch. Piotr Molenda nr uprawnień: 22/03/DOIA	podpis:	