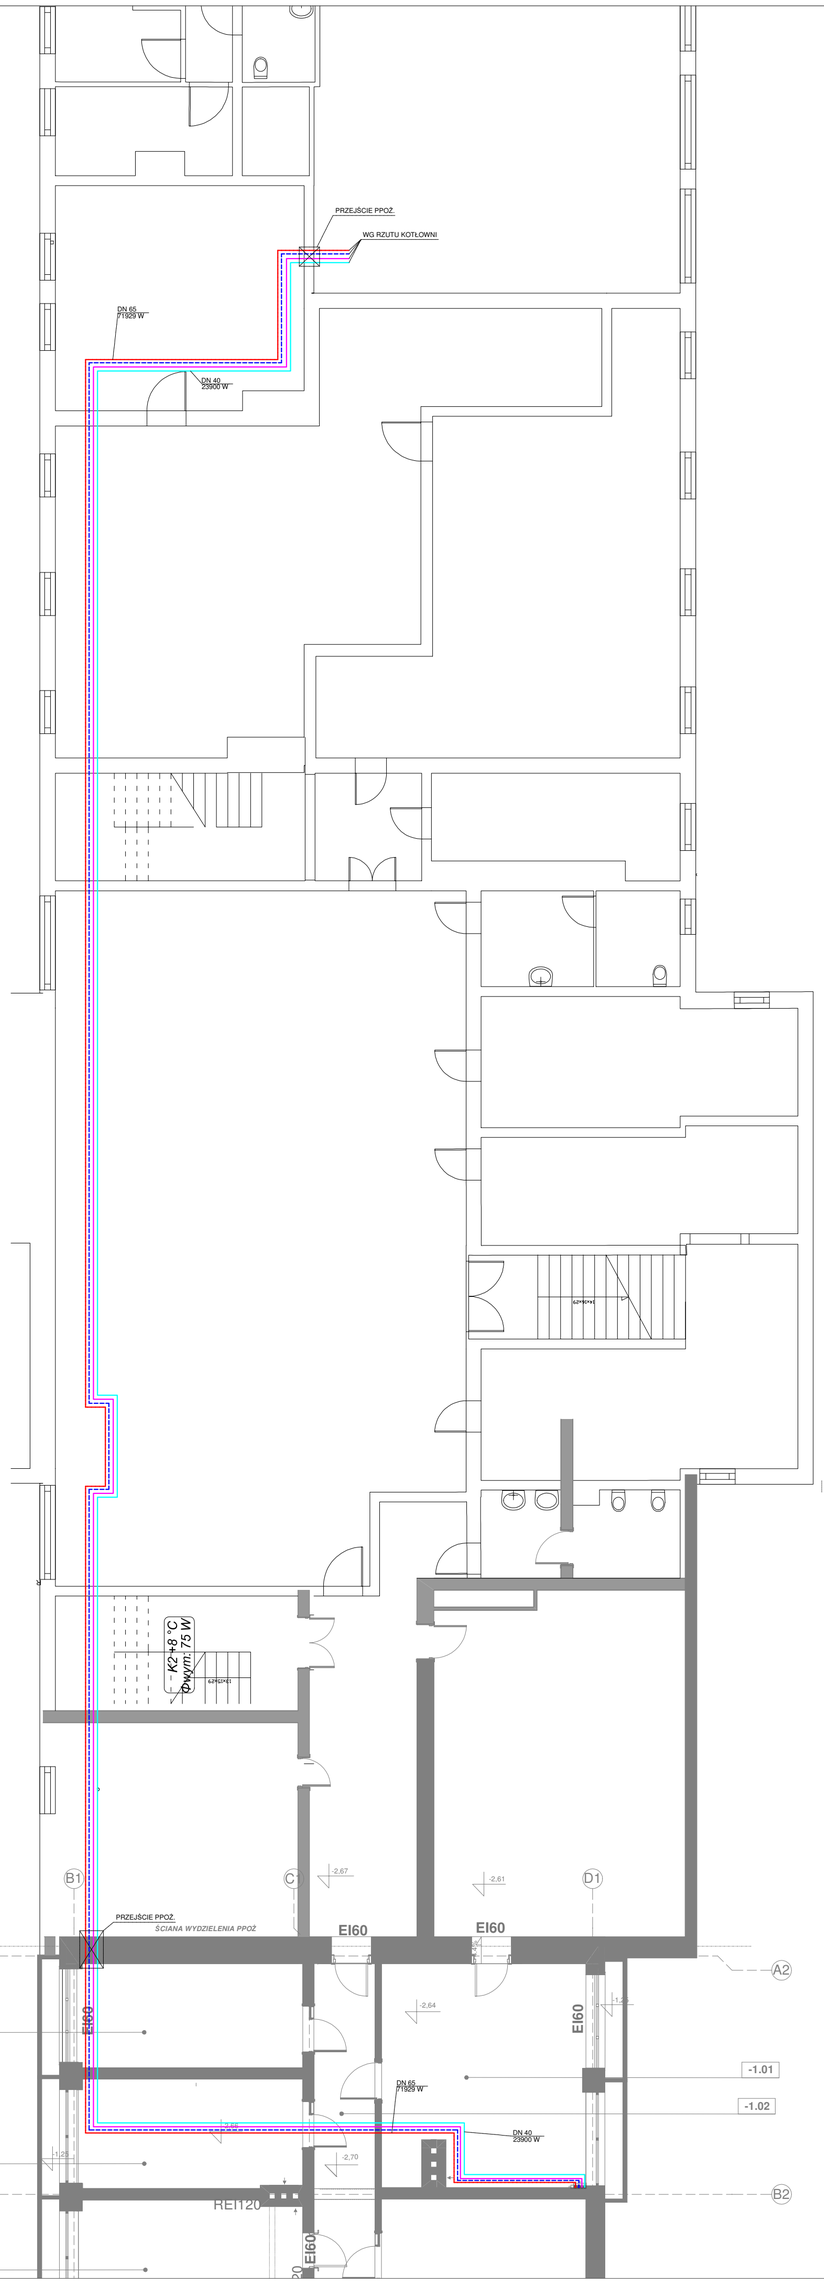

TBi ARCHITEKCi

JEDN. PROJ.: TBiARCHITEKCI Sp. z o.o. 80-827 Gdańsk ul.Podgarbary 10

FAZA:
PROJEKT WYKONAWCZY

TEMAT:
ROZBIÓRKA SALI GIMNASTYCZNEJ ORAZ
BUDOWA HALI SPOTROWEJ Z PRZEBUDOWĄ ŁĄCZNIKA SZKOŁY
I INFRASTRUKTURY TECHNICZNEJ

ADRES:
Zespół Kształcenia w Łubianie
83-407 Łubiana ul.Szkolna 1
Jedn. ewidencyjna: 220604_2, obręb Łubiana 220604_2.0015, 15,
Dz. ewidenc. 26/2, 27/2, 28/2, 32/10

INWESTOR:
Gmina Kościerzyna
83-400 Kościerzyna ul.Strzelecka 9

TOM: TOM II
ZAKRES: PROJ. ARCHITEKTONICZNO-BUDOWLANY
CZĘŚĆ: CZĘŚĆ III
BRANŻA: INSTALACJE SANITARNE

PODPIS:
GŁÓWNY PROJEKTANT:
mgr inż. JADWIGA MAJCHRZYK
uprawnienia budowlane do projektowania
bez ograniczeń w specjalności: instalacyjnej w zakresie sieci, instalacji i
urządzeń cieplnych, wentylacyjnych, gazowych, wodociągowych i kanalizacyjnych
upr. nr SWK/0089/POOS/14

PODPIS:
ZESPÓŁ PROJEKTOWY
mgr inż. MONIKA SZULC

PODPIS:
SPRAWDZAJĄCY:
mgr inż. PIOTR GREINKE
bez ograniczeń w specjalności: instalacyjnej w zakresie sieci, instalacji i
urządzeń cieplnych, wentylacyjnych, gazowych, wodociągowych i kanalizacyjnych
upr. nr POM/0043/POOS/09

NAZWA RYSUNKU:
INSTALACJE CO - RZUT PIWNICY

NR RYSUNKU:
S.5

DATA:
31.07.2020

SKALA:
1:100