


PKT	x	y
A	5988093.19	5483683.03
B	5988035.05	5483724.67

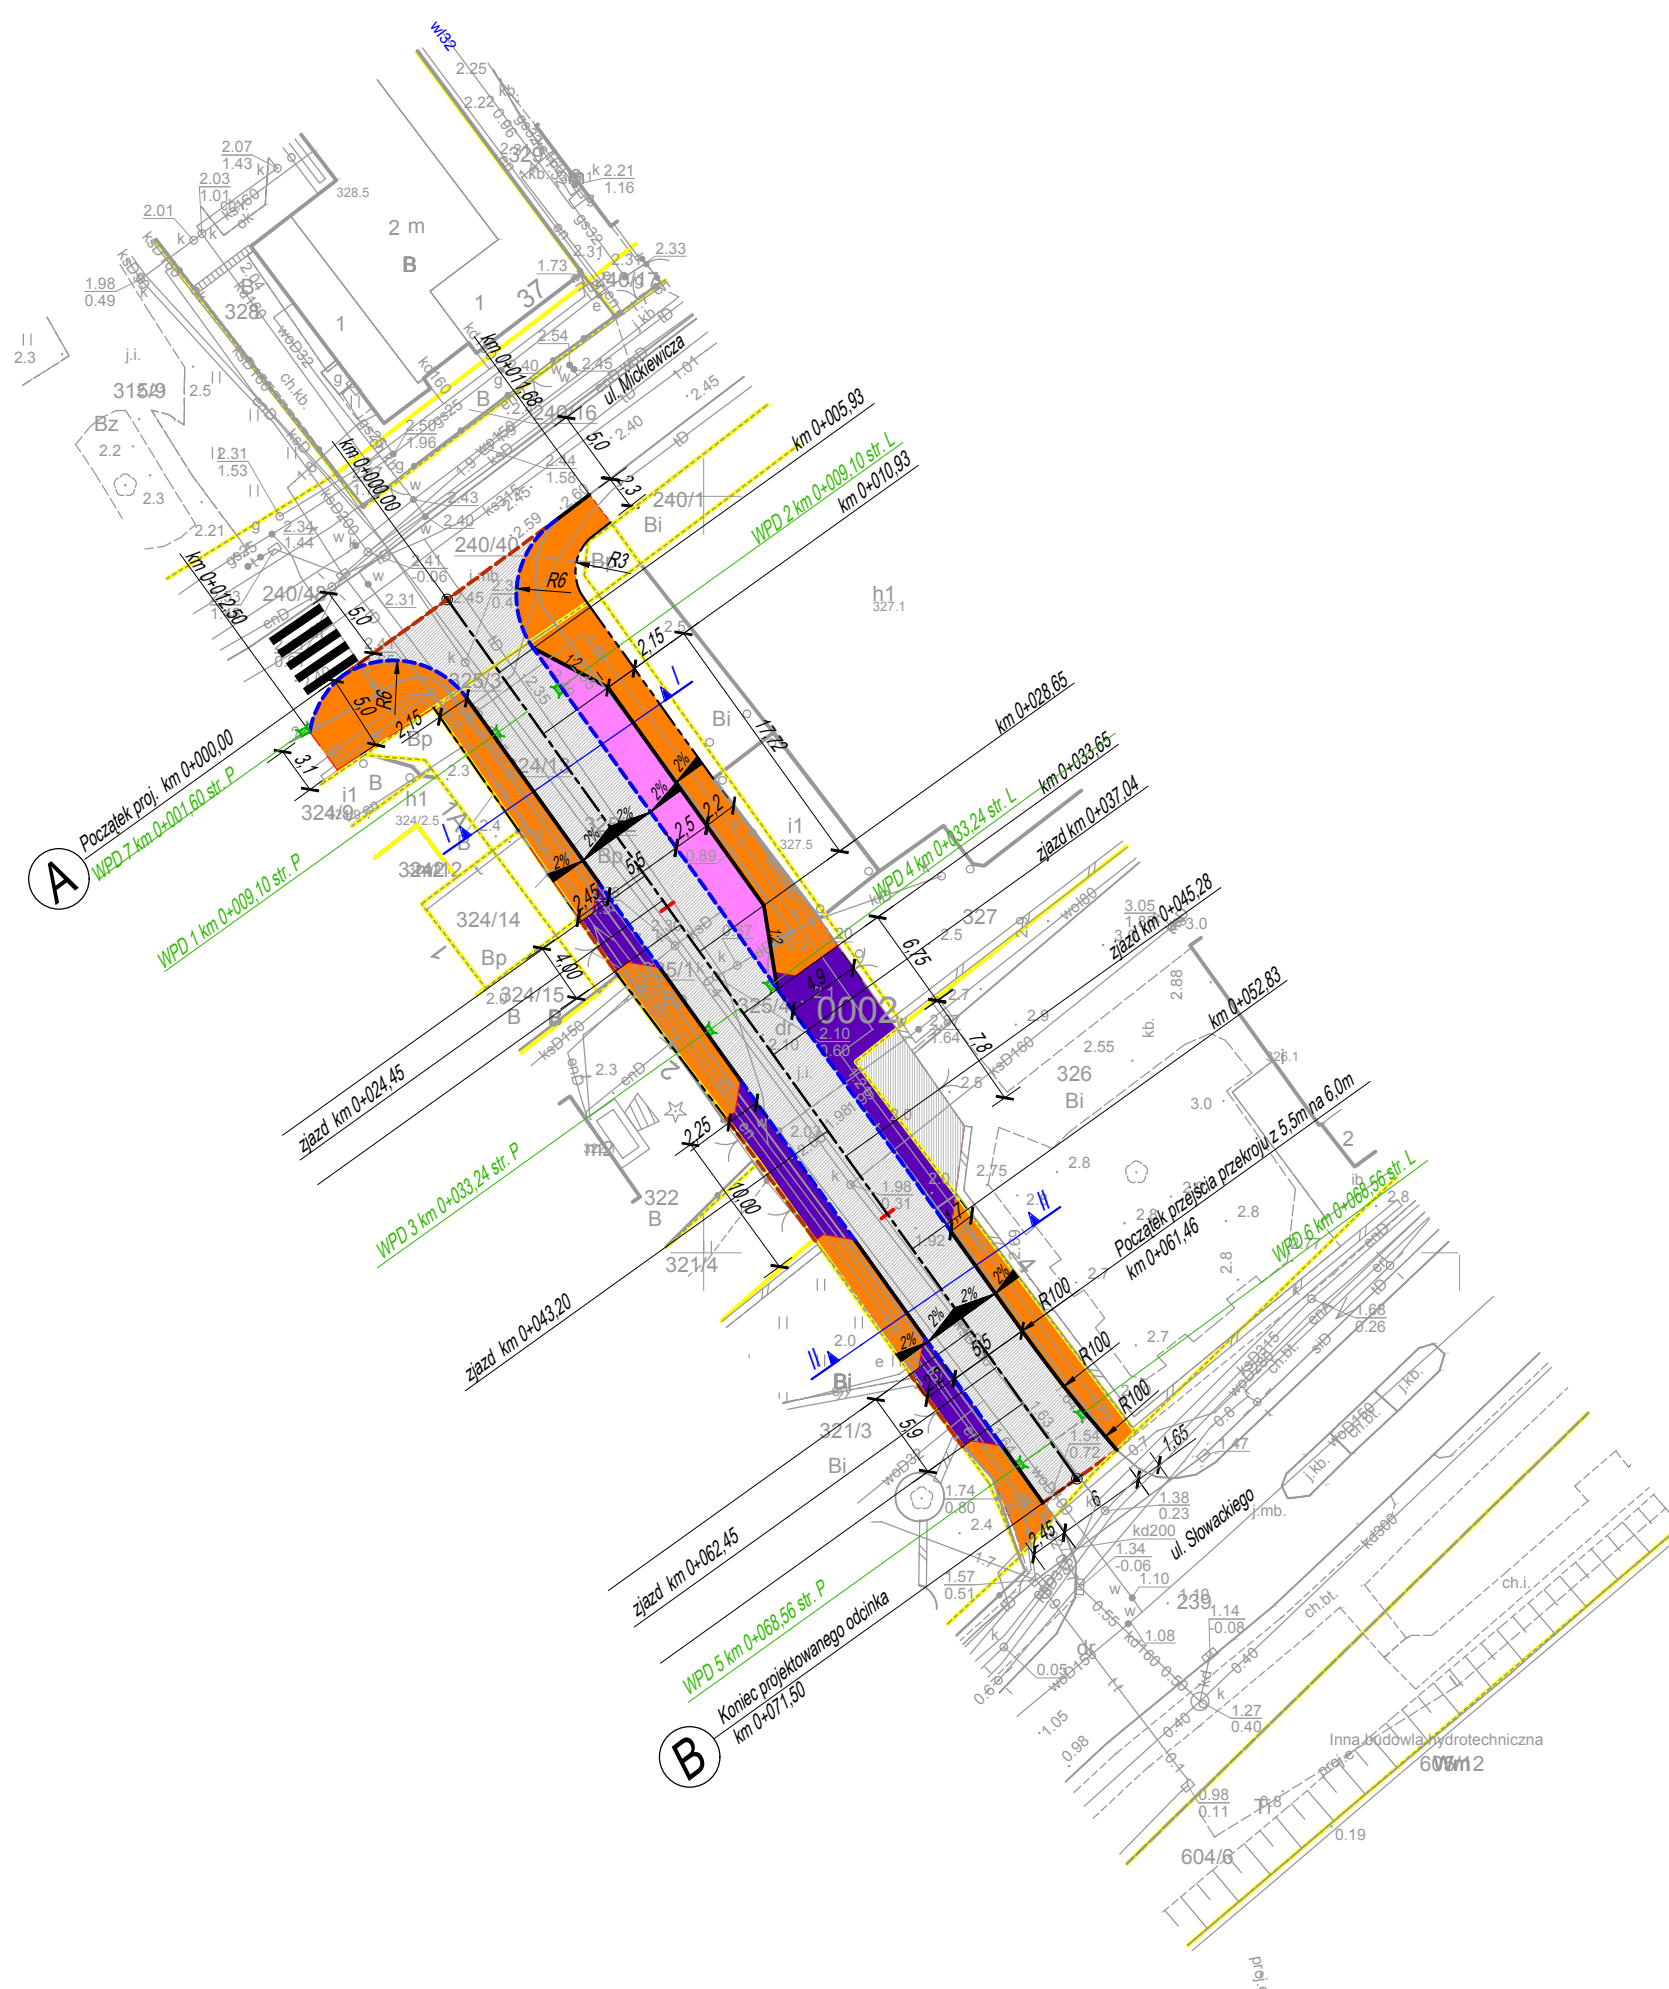

LEGENDA:

- GRANICE DZIAŁEK
- OŚ PROJEKTOWANA (znacznik 25m)
- KRAWĘDZIE POMOCNICZE
- OPORNIK BETONOWY 12x25 (światło -1cm;)
- OBRZEŻE BETONOWE 8x30x100cm (światło -1cm; +4cm)
- KRAWĘŻNIK ULICZNY 15x30x100cm (światło +12cm)
- KRAWĘŻNIK WJAZDOWY 15x22x100cm (światło +2cm)
- JEZDNI - KOSTKA BRUKOWA BETONOWA gr. 8cm
- CIĄG PIESZY - KOSTKA BRUKOWA BETONOWA gr. 8cm
- ZJAZD - KOSTKA BRUKOWA BETONOWA gr. 8cm
- ZATOKA POSTOJOWA - KOSTKA BRUKOWA BETONOWA gr. 8cm
- ISTNIEJĄCA NAWIERZCHNIA ZJAZDU
- WPUST DESZCZOWY

ERNEST KLOS Projekty Budowy Dróg, ul. Fabryczna 2b, 72-300 Gryfice			
Inwestor: Gmina Dziwnów, ul. Szosowa 5, 72-420 Dziwnów			
Nazwa:	Przebudowa ul. Malej w Dziwnowie		
Adres inwestycji:	powiat kamieński, gmina Dziwnów, m. Dziwnów działka o numerze ewidencyjnym 325/4, 240/48		
Tytuł rysunku:	Plan sytuacyjny	skala: 1:500	Nr rys.: 2
Projektował:	mgr inż. Ernest Klos	ZAP/0076/PWOD/13	Maj 2023r.