


REMONT POMIESZCZEŃ SANITARNYCH I POM. SOCJALNEGO
MAGAZYN GŁÓWNY UL. OLESKA 95 W OPOLU

STAN PLANOWANY

A-A


STAN ISTNIEJĄCY

II PIĘTRO

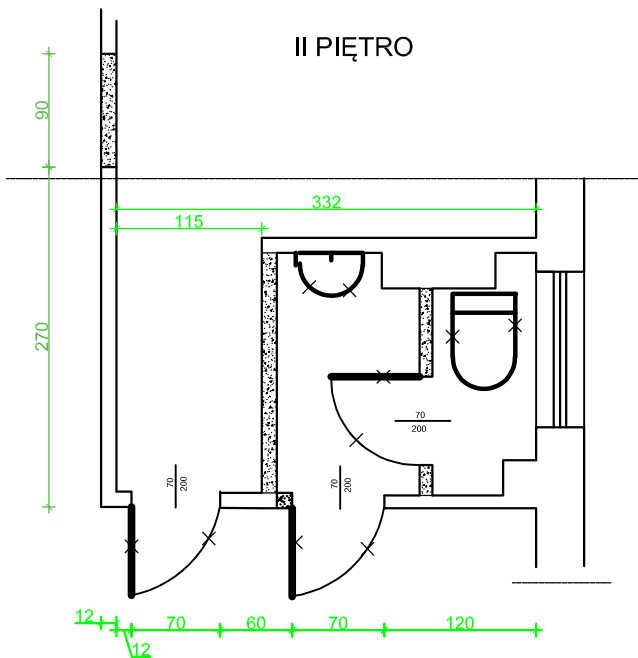


I PIĘTRO


212

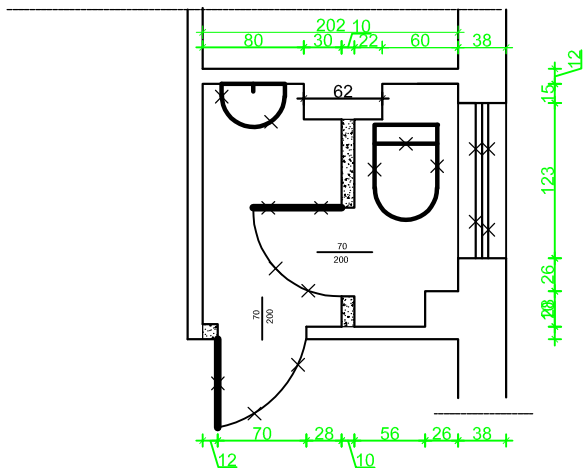




PARTER

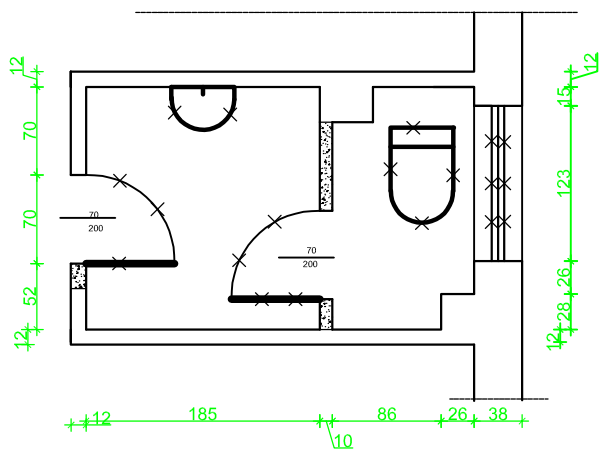

II PIĘTRO
POM. SOCJALNE

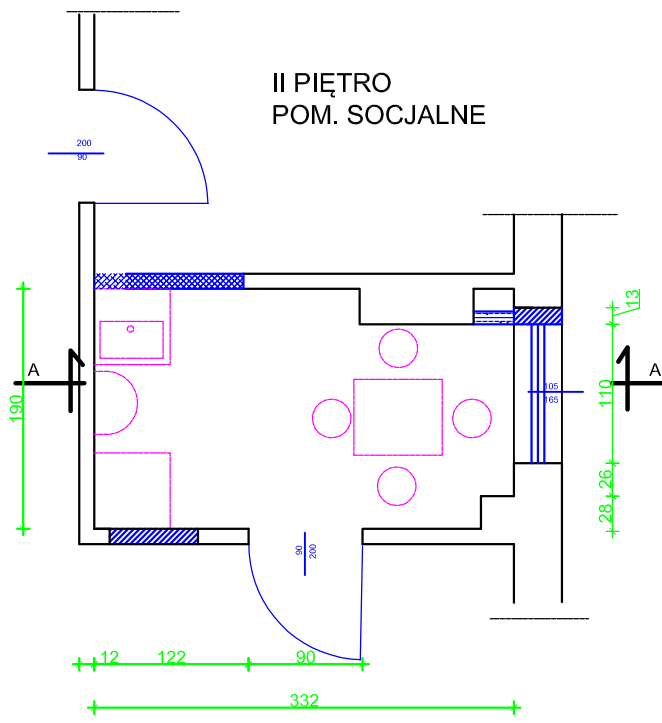

I PIĘTRO

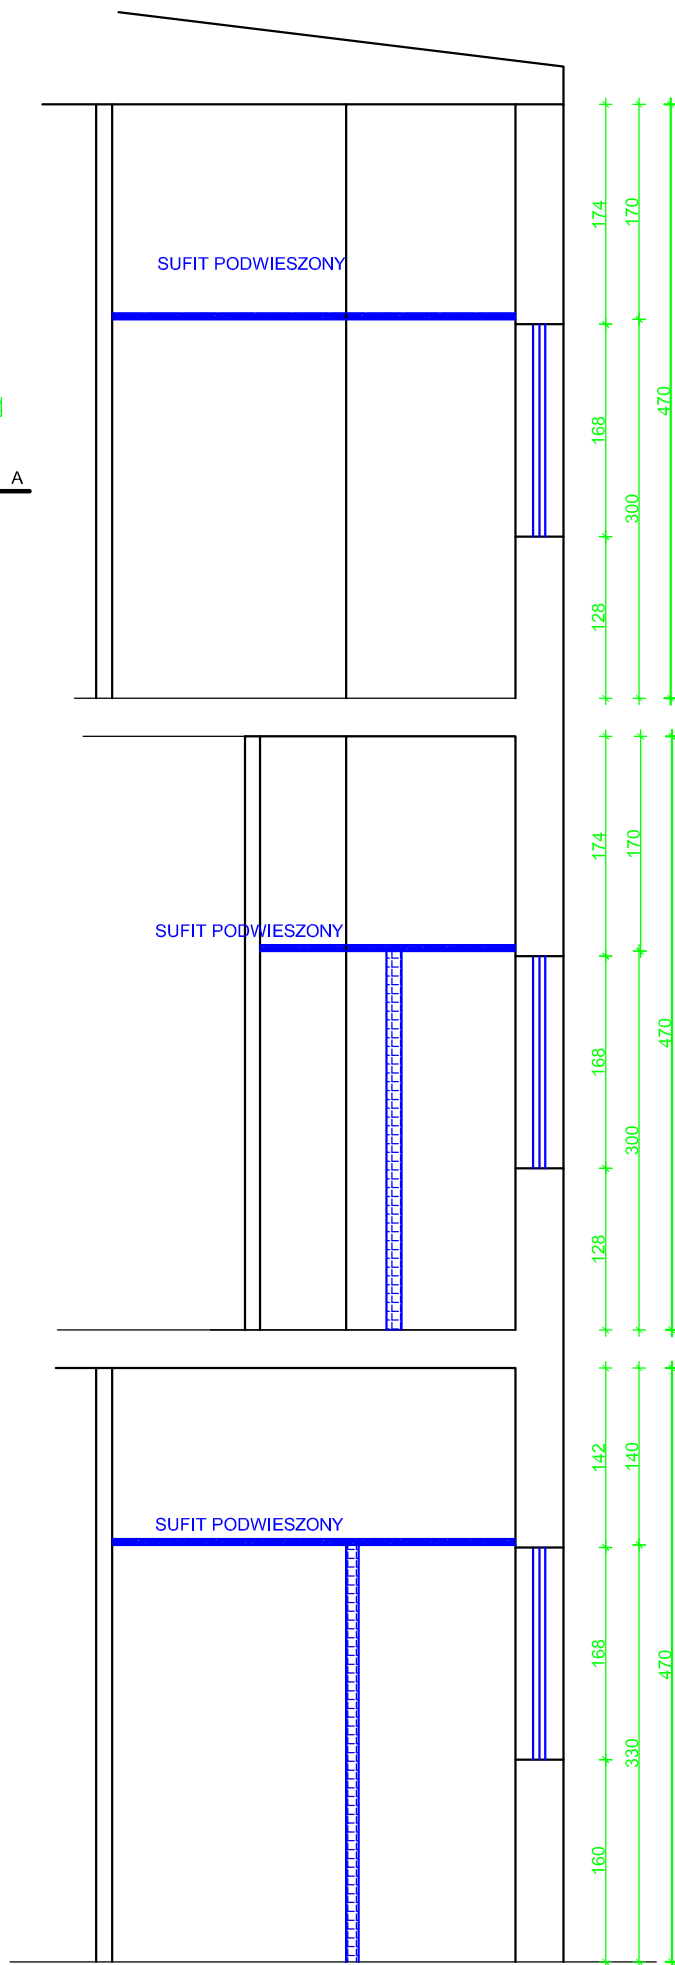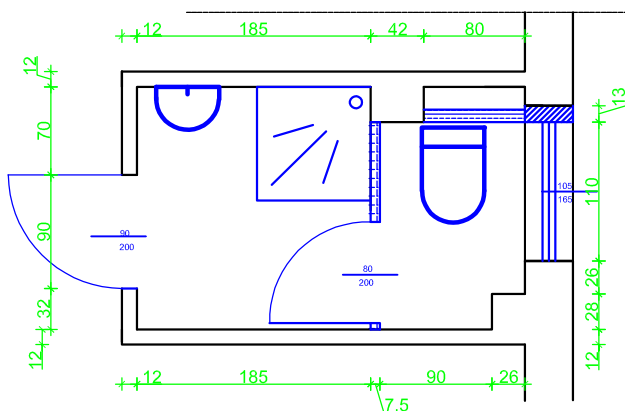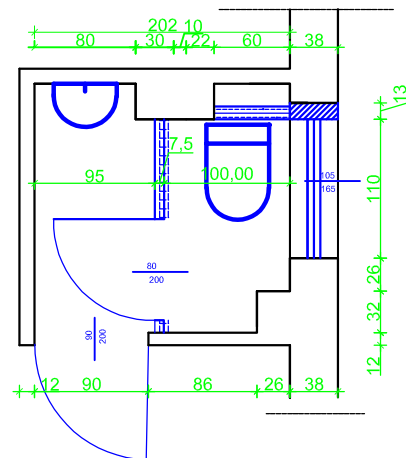

Rozbiórki

Demontaże

Nowa stolarka
drzwiowa

Nowa stolarka okienna
PVC

Zamurowania

Ścianka G/K gr. 7,5 cm
do wysokości sufitu
podwieszzonego

Zabudowa G/K
szachtu instalacyjnego

Ścianka G/K gr. 12,5
cm do wysokości
stropu, h=4,7 m

Sufit podwieszony G/K