


Toalety: przekrój G-G

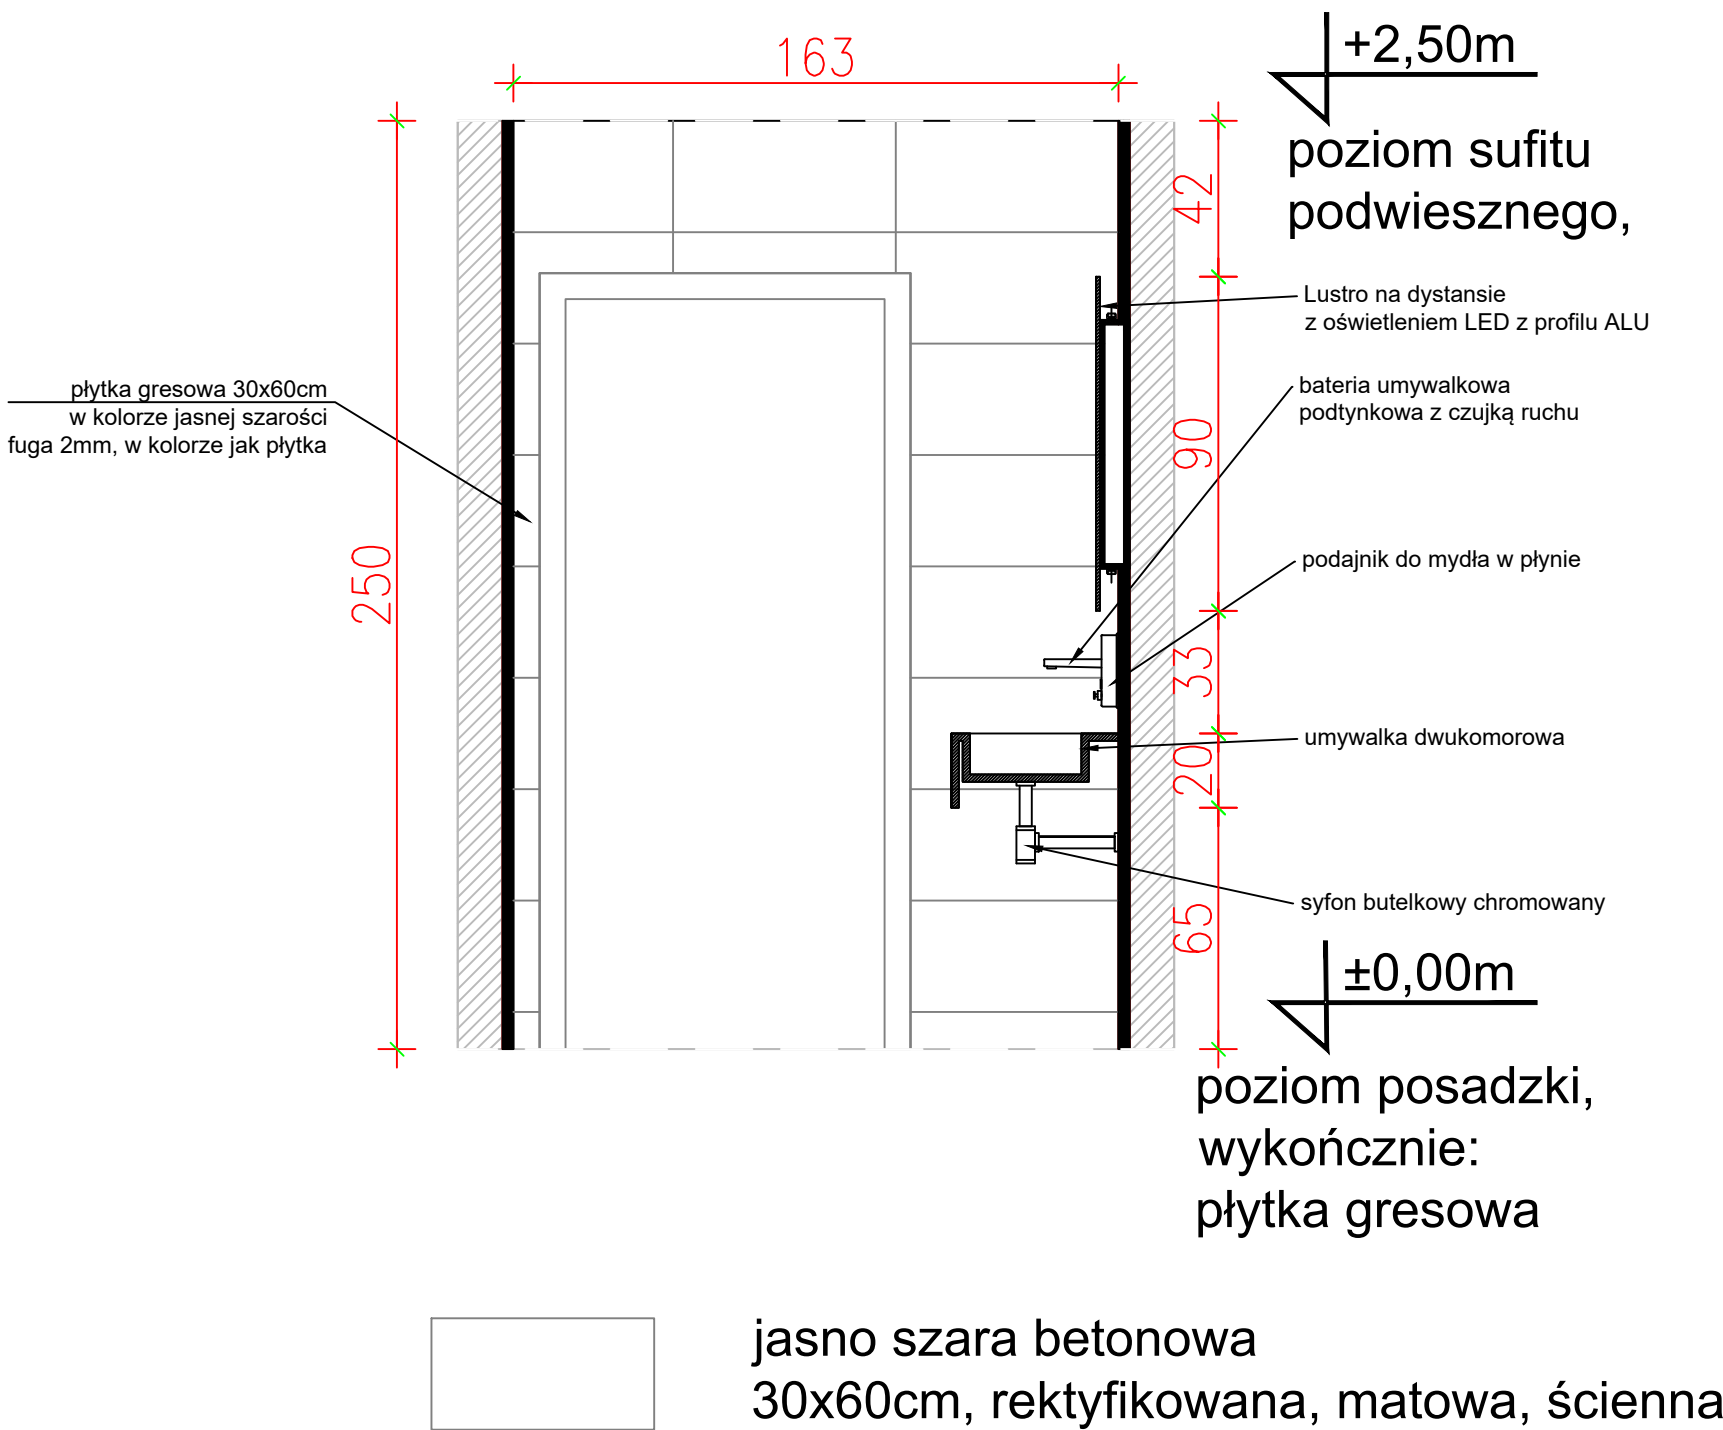

UWAGI:

1. Przed przystąpieniem do prac budowlanych wszystkie wymiary należy sprawdzić na budowie. Wszelkie zmiany w projekcie oraz nieścisłości należy ustalać w porozumieniu z projektantem.
2. Niniejszy projekt stanowi własność TK Design Studio i nie może być wykorzystany w żaden sposób bez pisemnej zgody.
3. Podane elementy wykończenia wnętrz można stosować zamiennie z równoważnymi.
4. Wszystkie zmiany muszą być zatwierdzone przez projektanta.
5. Roboty budowlane należy wykonać zgodnie ze sztuką budowlaną, obowiązującymi przepisami i normami oraz przy zachowaniu przepisów BHP.



tel. 692 051 527 Targi Kielce S.A. lisowski.marcin@targikielce.pl
tel. 518322301 ul. Zakładowa 1, cwiklińska.ewa@targikielce.pl

Inwestycja

Projekt aranżacji wnętrza budynku usługowego (handlowo-gastronomicznego z częścią biurową) w Zagnańsku

Inwestor

Urząd Gminy Zagnańsk

Projektanci

mgr inż. arch. wn. Ewa Ćwiklińska
mgr inż. Marcin Lisowski

Rysunek

Projekt łazienki damskiej

Data

08.2021

Skala

1:20

Numer rysunku

6.8