


# Toalety: przekrój H-H

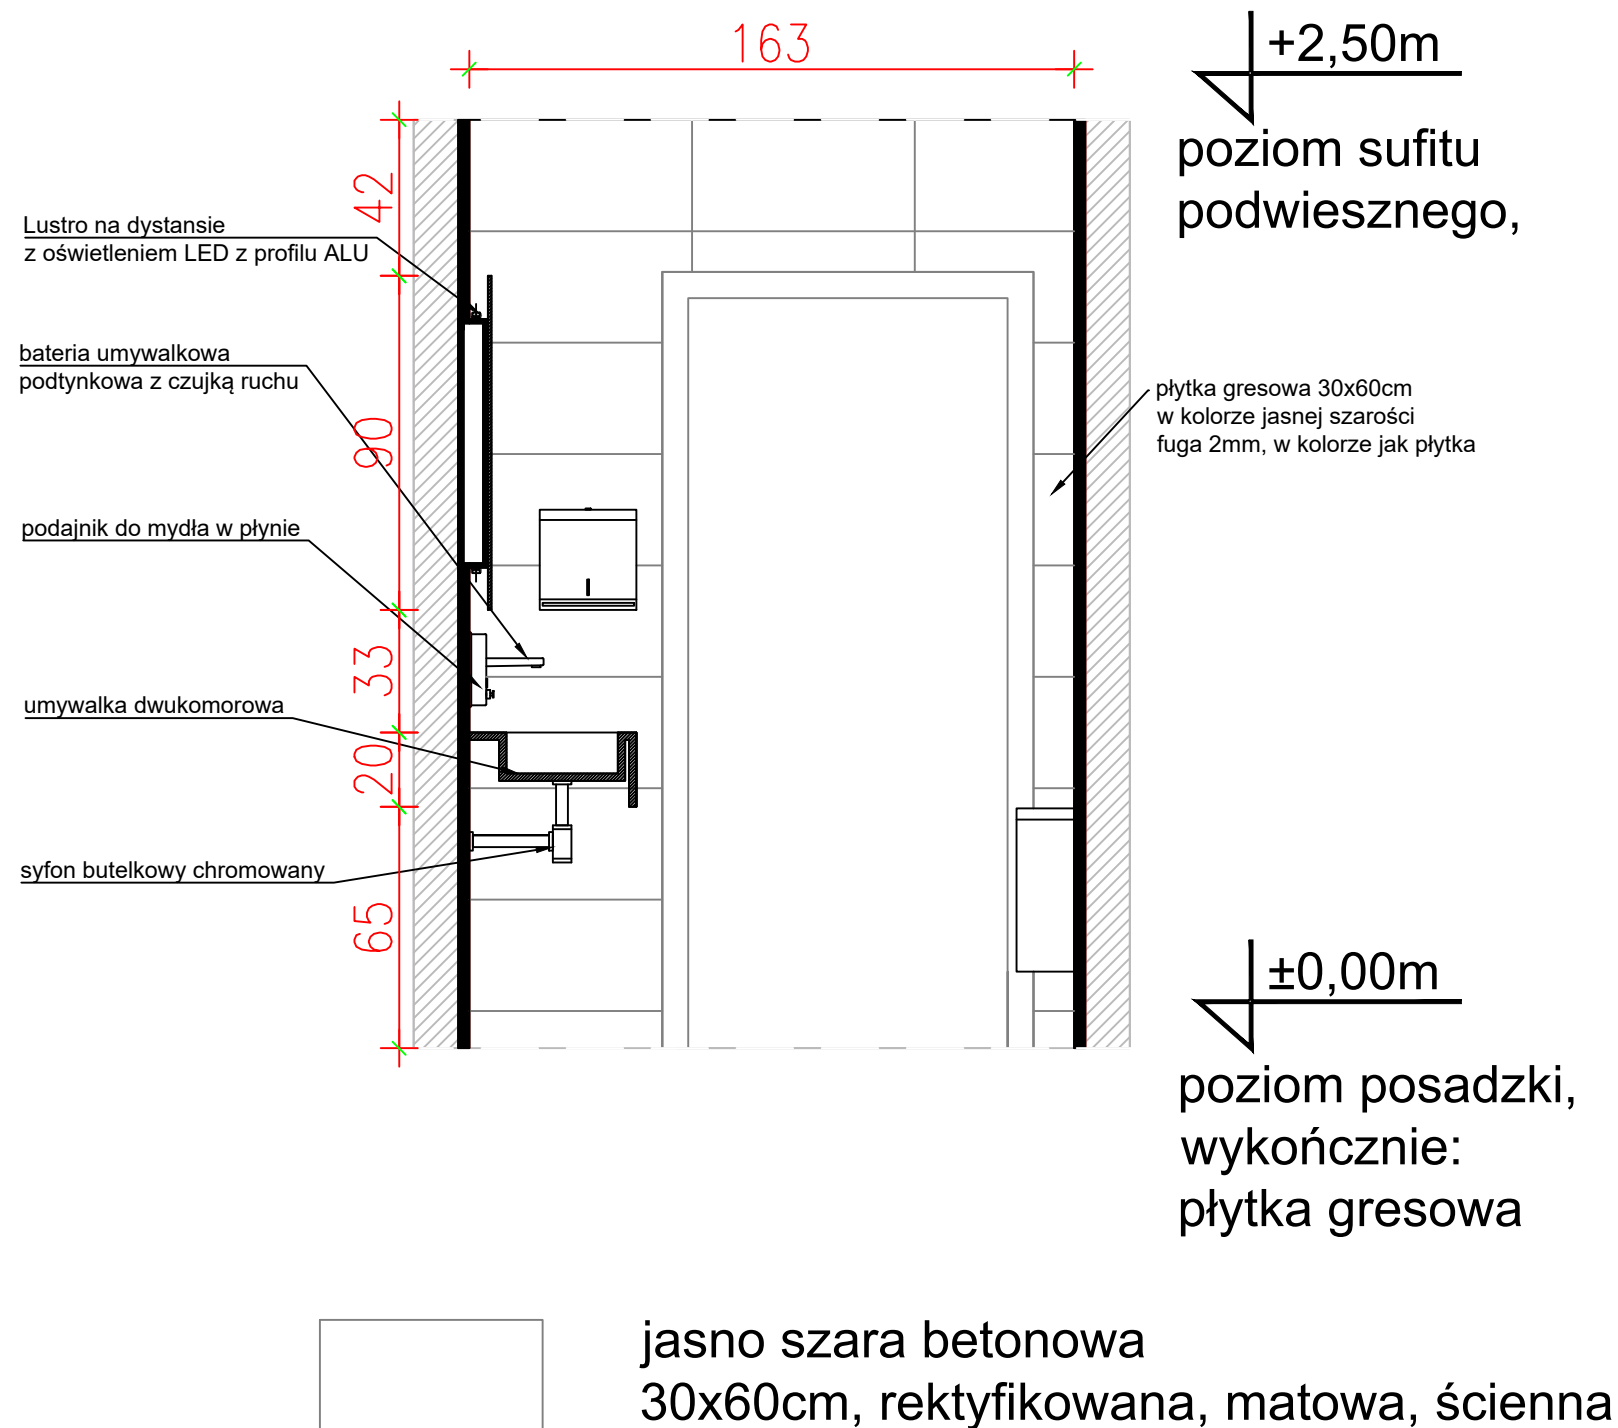

## UWAGI:

1. Przed przystąpieniem do prac budowlanych wszystkie wymiary należy sprawdzić na budowie. Wszelkie zmiany w projekcie oraz nieścisłości należy ustalać w porozumieniu z projektantem.
2. Niniejszy projekt stanowi własność TK Design Studio i nie może być wykorzystany w żaden sposób bez pisemnej zgody.
3. Podane elementy wykończenia wnętrz można stosować zamiennie z równoważnymi.
4. Wszystkie zmiany muszą być zatwierdzone przez projektanta.
5. Roboty budowlane należy wykonać zgodnie ze sztuką budowlaną, obowiązującymi przepisami i normami oraz przy zachowaniu przepisów BHP.



tel. 692 051 527 Targi Kielce S.A. lisowski.marcin@targikielce.pl  
tel. 518322301 ul. Zakładowa 1, cwiklińska.ewa@targikielce.pl

## Inwestycja

Projekt aranżacji wnętrz budynku usługowego (handlowo-gastronomicznego z częścią biurową) w Zagnańsku

## Inwestor

Urząd Gminy Zagnańsk

## Projektanci

mgr inż. arch. wn. Ewa Ćwiklińska  
mgr inż. Marcin Lisowski

## Rysunek

Projekt łazienki damskiej

## Data

08.2021

## Skala

1:20

## Numer rysunku

6.9