


Toaleta damska: przekrój C-C

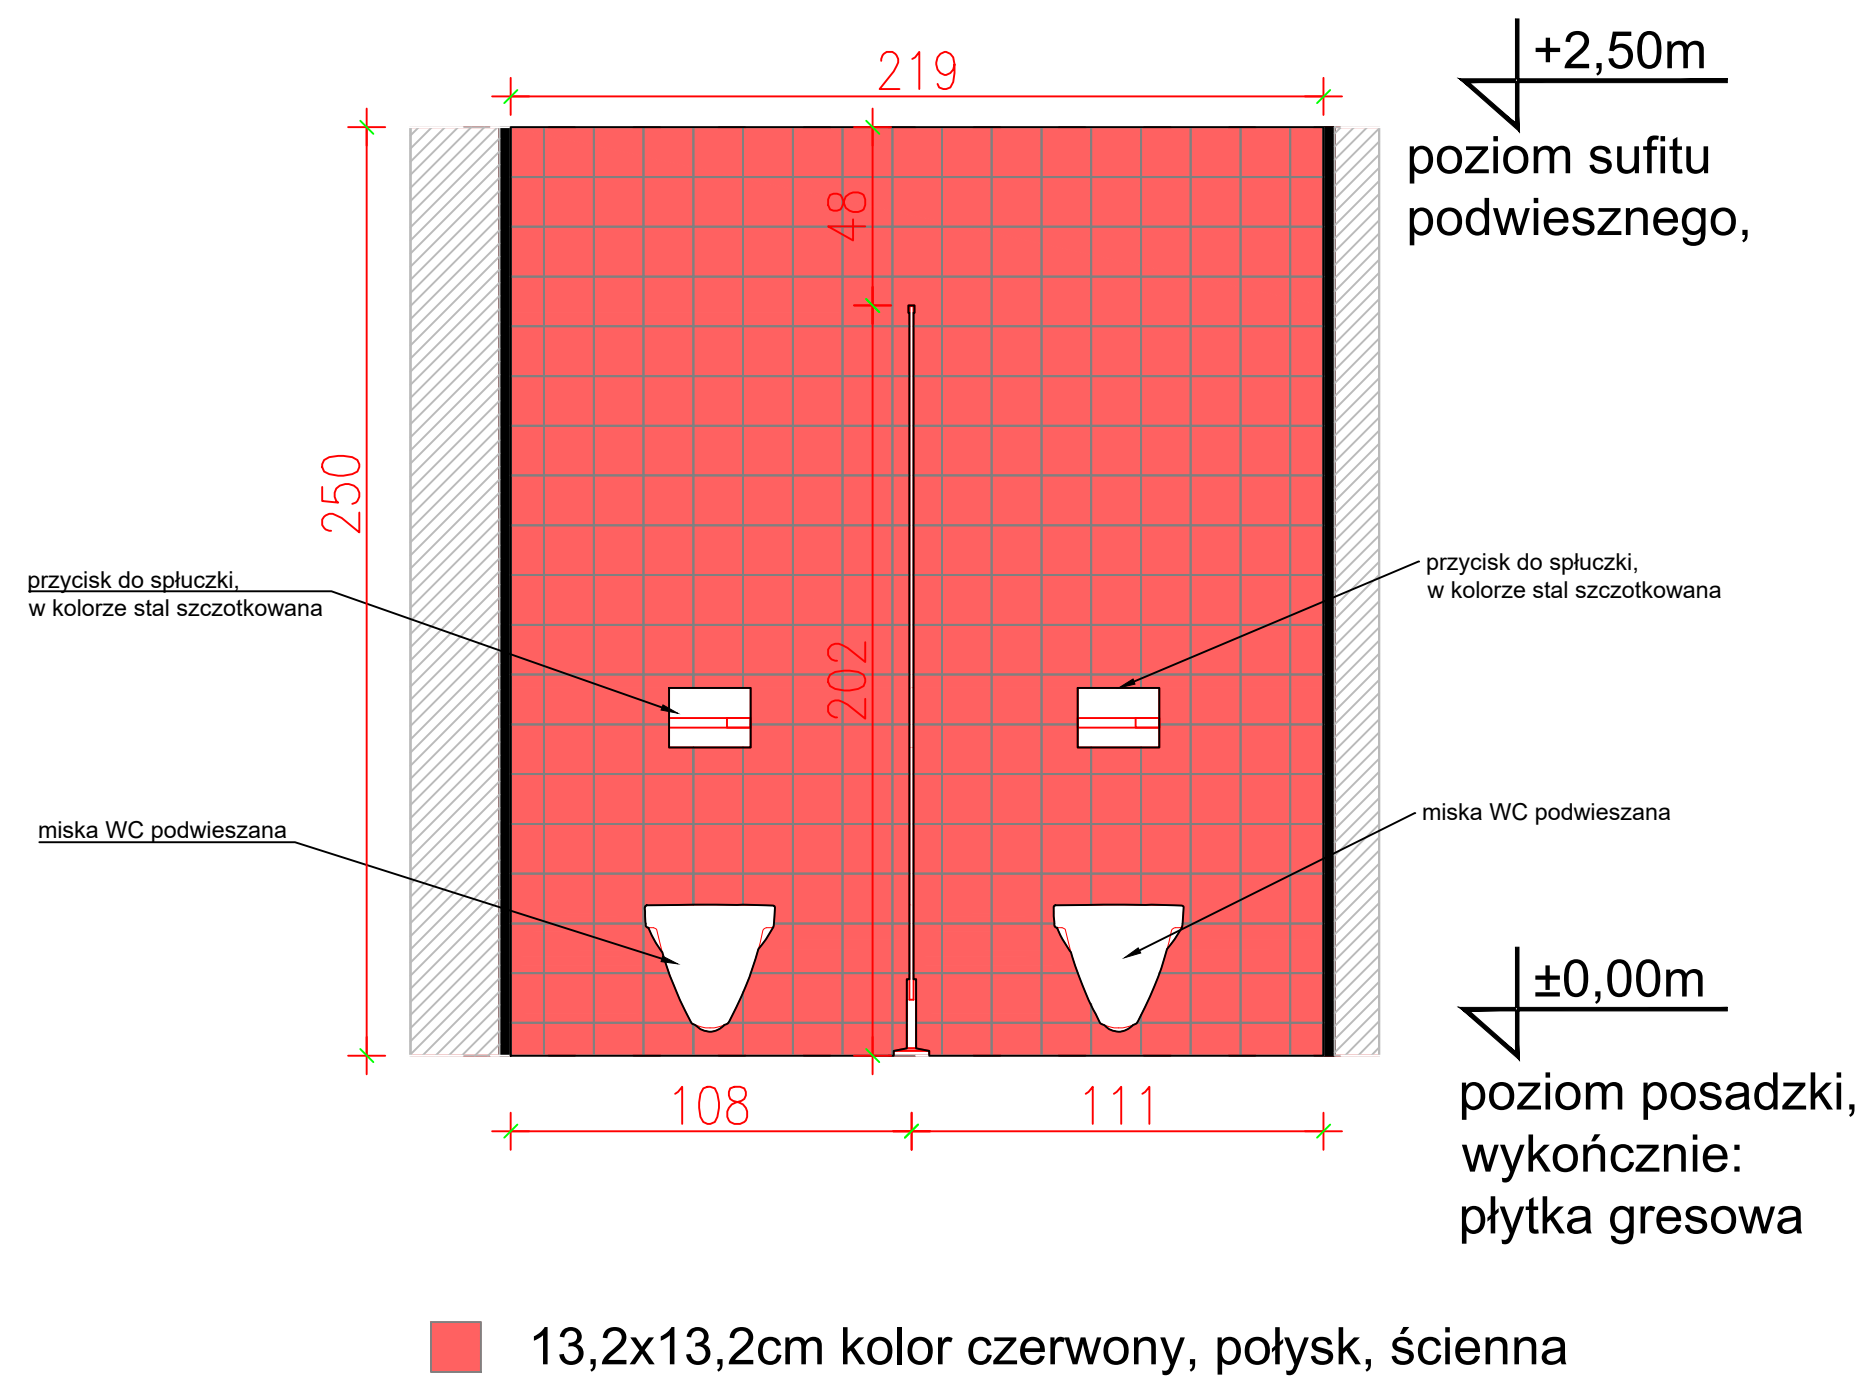

- UWAGI:
- 1. Przed przystąpieniem do prac budowlanych wszystkie wymiary należy sprawdzić na budowie. Wszelkie zmiany w projekcie oraz nieścisłości należy ustalać w porozumieniu z projektantem.
 - 2. Niniejszy projekt stanowi własność TK Design Studio i nie może być wykorzystany w żaden sposób bez pisemnej zgody.
 - 3. Podane elementy wykończenia wnętrz można stosować zamiennie z równoważnymi.
 - 4. Wszystkie zmiany muszą być zatwierdzone przez projektanta.
 - 5. Roboty budowlane należy wykonać zgodnie ze sztuką budowlaną, obowiązującymi przepisami i normami oraz przy zachowaniu przepisów BHP.

<div>tk design studio</div>		
tel. 692 051 527 Targi Kielce S.A. lisowski.marcin@targikielce.pl tel. 518322301 ul. Zakładowa 1, cwiklińska.ewa@targikielce.pl		
Inwestycja		
Projekt aranżacji wnętrz budynku usługowego (handlowo-gastronomicznego z częścią biurową) w Zagnańsku		
Inwestor		
Urząd Gminy Zagnańsk		
Projektanci		
mgr inż. arch. wn. Ewa Ćwiklińska mgr inż. Marcin Lisowski		
Rysunek		
Projekt łazienki damskiej		
Data	Skala	Numer rysunku
08.2021	1:20	6.4