


Toaleta damska: przekrój B-B

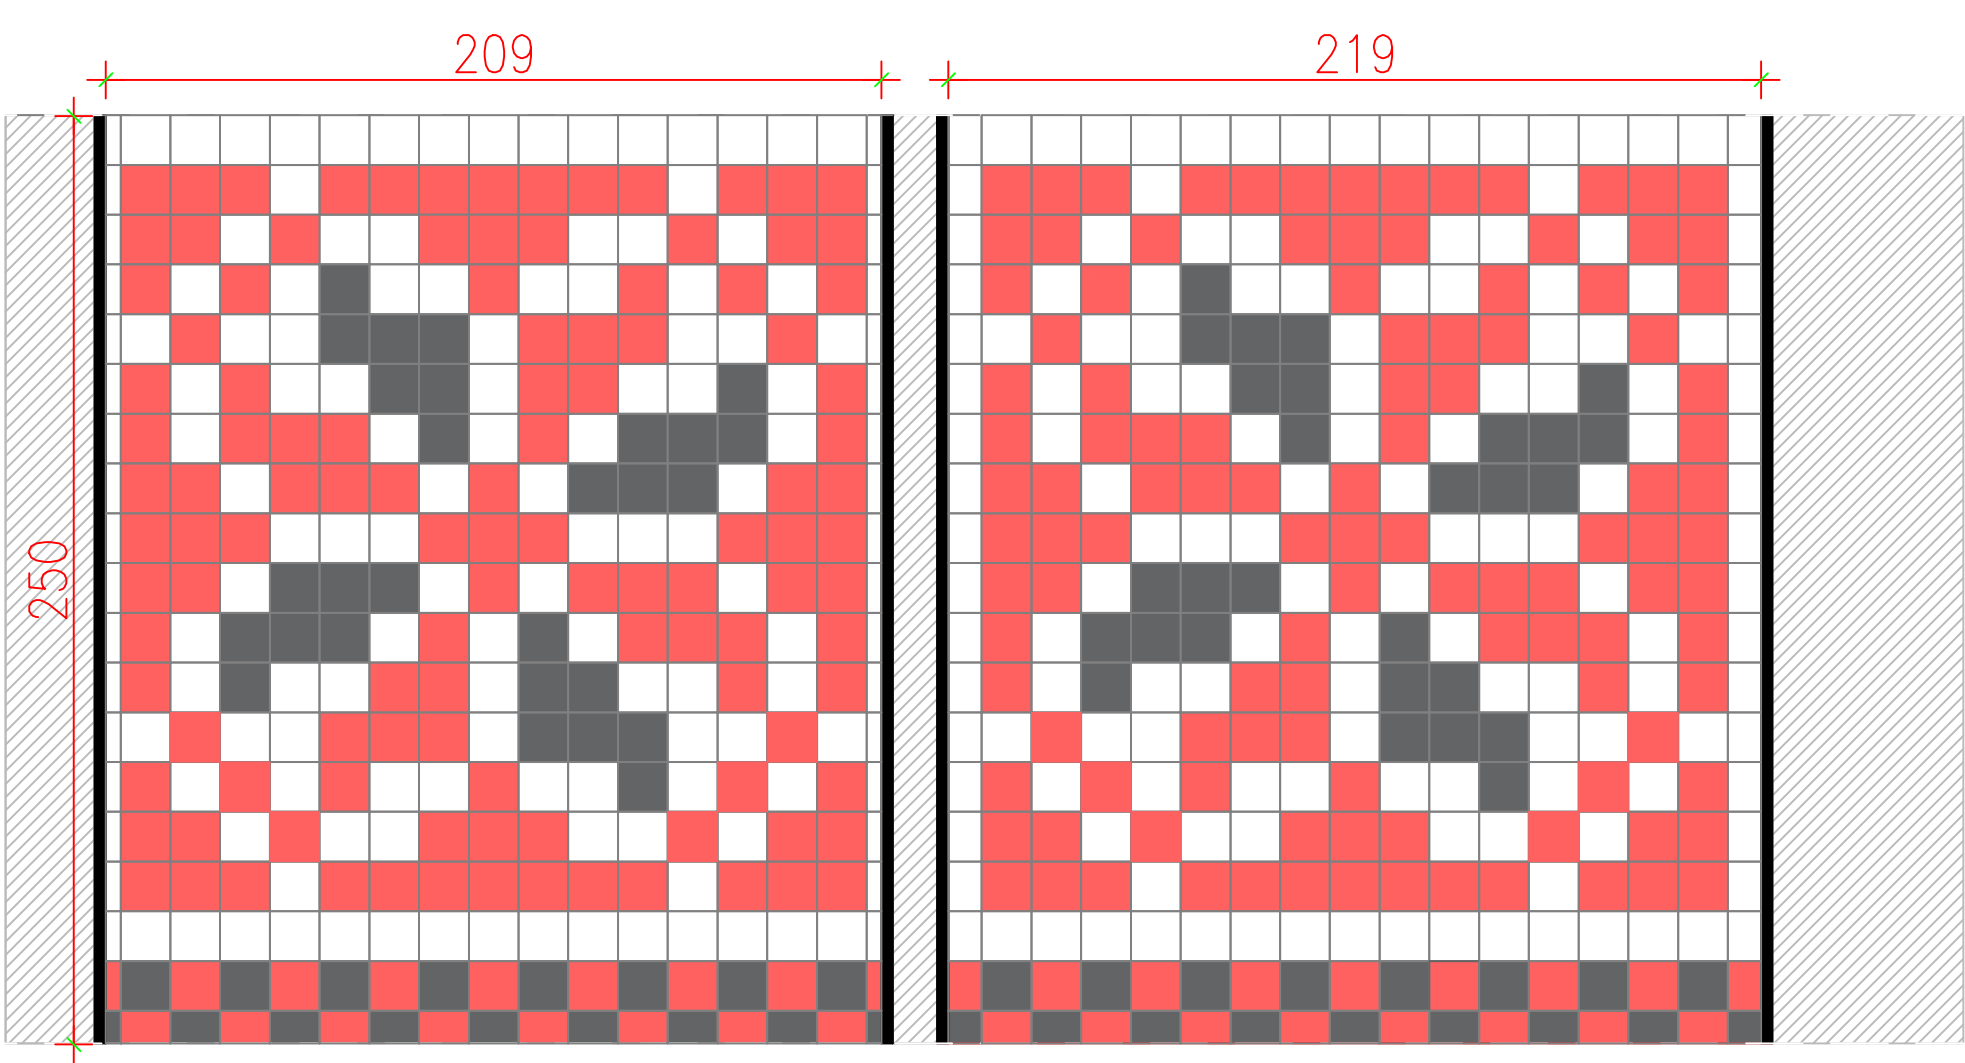

↙ +2,50m
poziom sufitu
podwiesznego,

↙ ±0,00m
poziom posadzki,
wykończenie:
płytki gresowa

- 13,2x13,2cm kolor biały, połysk, ścienna
- 13,2x13,2cm kolor czerwony, połysk, ścienna
- 13,2x13,2cm kolor czarny, połysk, ścienna

UWAGI:

1. Przed przystąpieniem do prac budowlanych wszystkie wymiary należy sprawdzić na budowie. Wszelkie zmiany w projekcie oraz nieścisłości należy ustalać w porozumieniu z projektantem.
2. Niniejszy projekt stanowi własność TK Design Studio i nie może być wykorzystany w żaden sposób bez pisemnej zgody.
3. Podane elementy wykończenia wnętrz można stosować zamiennie z równoważnymi.
4. Wszystkie zmiany muszą być zatwierdzone przez projektanta.
5. Roboty budowlane należy wykonać zgodnie ze sztuką budowlaną, obowiązującymi przepisami i normami oraz przy zachowaniu przepisów BHP.



tel. 692 051 527 Targi Kielce S.A. lisowski.marcin@targikielce.pl
tel. 518322301 ul. Zakładowa 1, cwiklińska.ewa@targikielce.pl

Inwestycja
Projekt aranżacji wnętrz budynku
usługowego (handlowo-gastronomicznego
z częścią biurową) w Zagnańsku

Inwestor
Urząd Gminy Zagnańsk

Projektanci
mgr inż. arch. wn. Ewa Ćwiklińska
mgr inż. Marcin Lisowski

Rysunek
Projekt łazienki damskiej

Data 08.2021	Skala 1:20	Numer rysunku 6.3
-----------------	---------------	----------------------