


NAWIERZCHIA POLIURETANOWA
 GRANULAT EPDM NA LEPISTCZU POLIURETANOWYM 0,7cm
 GRANULAT SBR NA LEPISTCZU POLIURETANOWYM WARSTWA 0,7cm
 ELASTYCZNA PRZEPUSZCZALNA MIESZANKA 4cm
 - GRANULATU GUMOWEGO SBR 1-4 mm, LEPISTCZA
 - POLIURETANOWEGO ORAZ KRUSZYWA PRAŻONEGO O
 - FRAKCJI 2-5 mm
 WARSTWA WYRÓWNUJĄCA Z MIAŁU KAM. (fr.0-4mm) 4cm
 WARSTWA KLINUJĄCA Z KRUSZYWA KAM.(fr. 0-31,5mm) 5cm
 WARSTWA KONSTRUKCYJNA Z KRUSZYWA KAMIENNEGO (fr.31,5-63mm) 10cm
 WARSTWA ODSĄCZAJĄCA Z PIASKU 10cm
 GRUNT RODZIMY

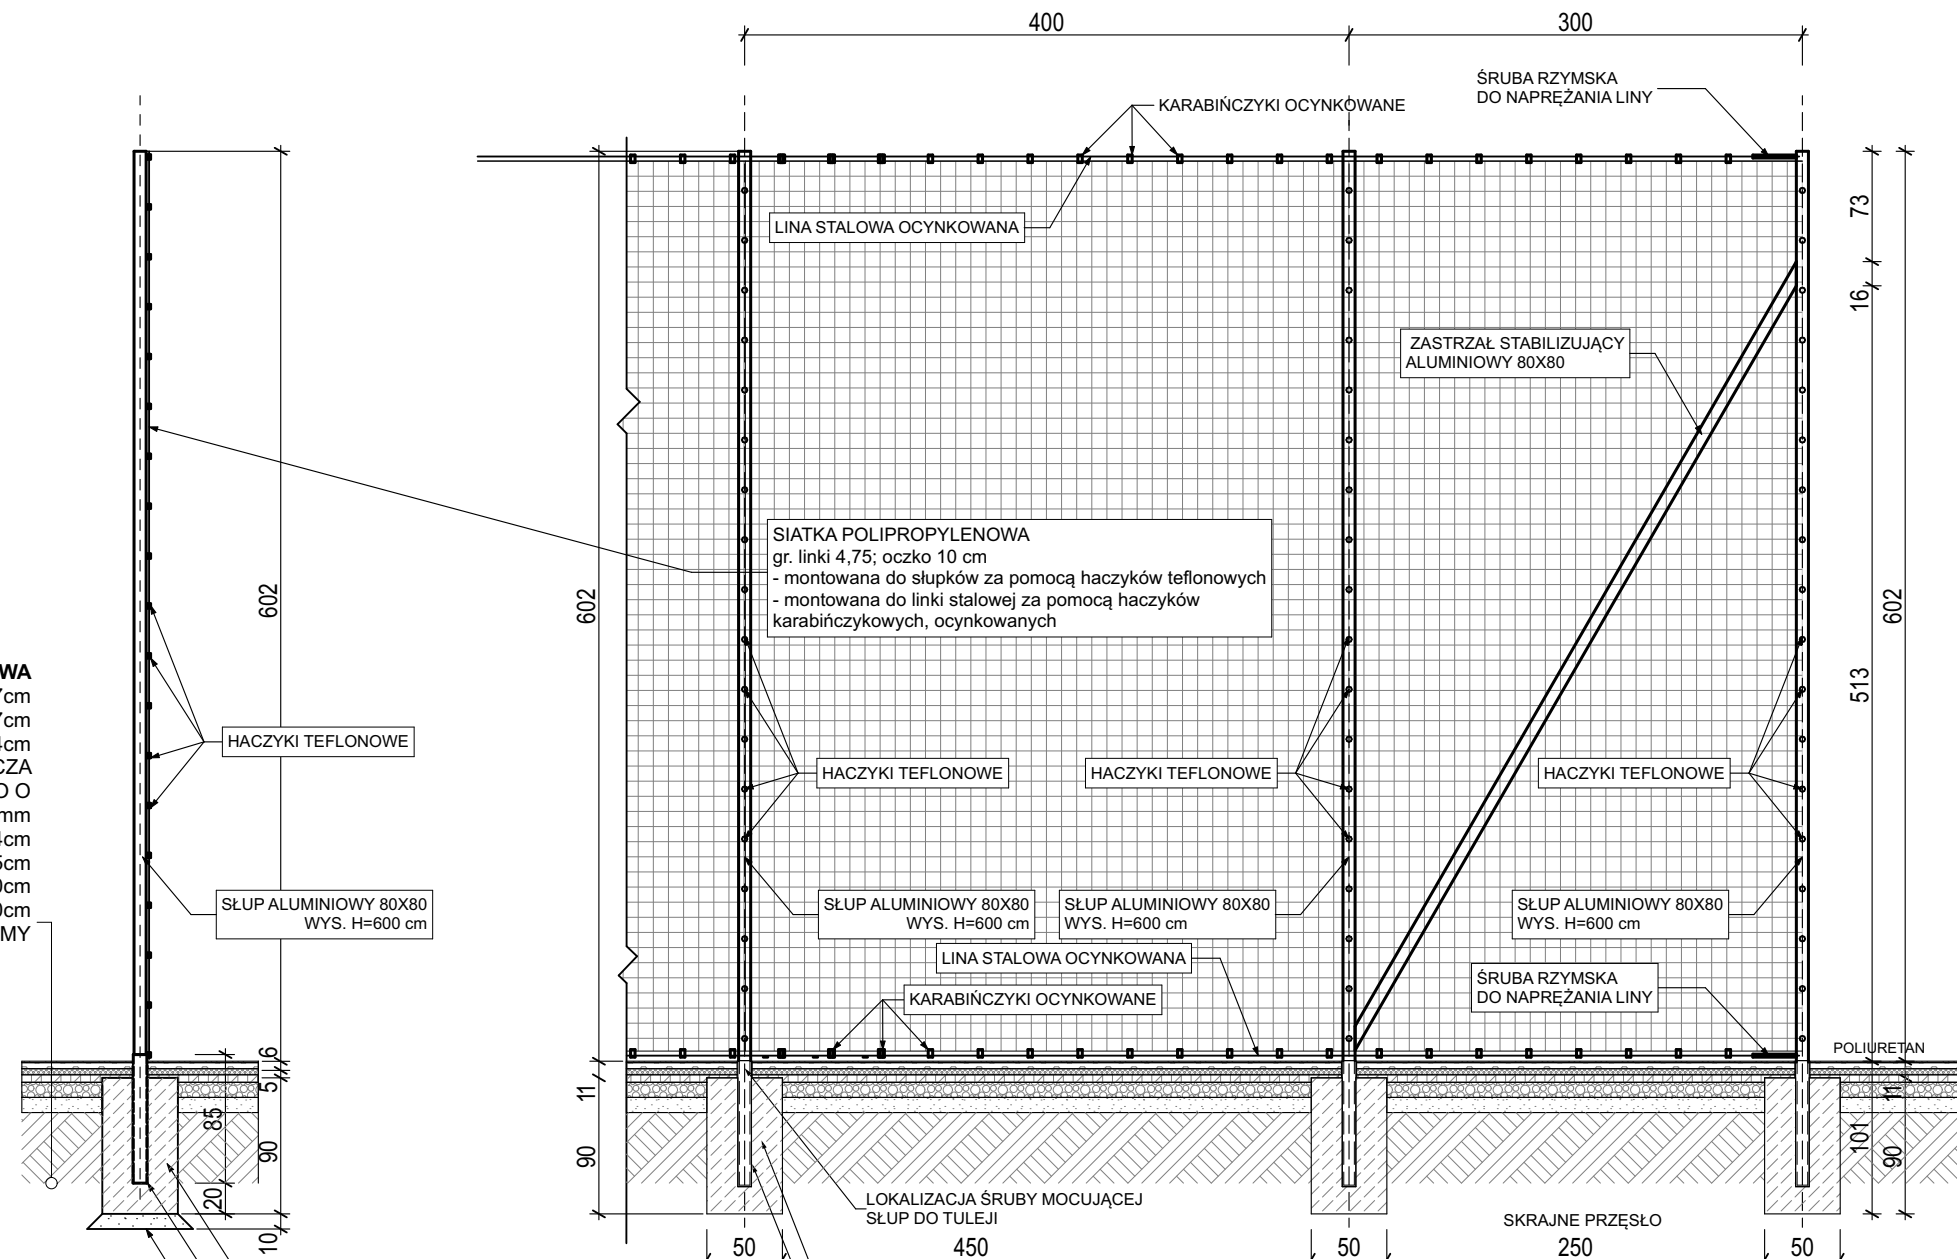


PRZEKRÓJ

FUNDAMENT BETONOWY 50X50X90
 BETON B20
 TULEJA STAŁOWA OCYNKOWANA
 WYS. H=85 cm
 PODBUDOWA Z CHUDEGO BETONU
 NA PODŁOŻU STABILIZOWANYM

PIŁKOCHWYT SYSTEMOWY np. FIRMY
 HUCK lub równoważnej
 Słupki zabetonować w odstępach 400 cm
 osiowo, przesła skrajne w 300 cm osiowo.

WIDOK

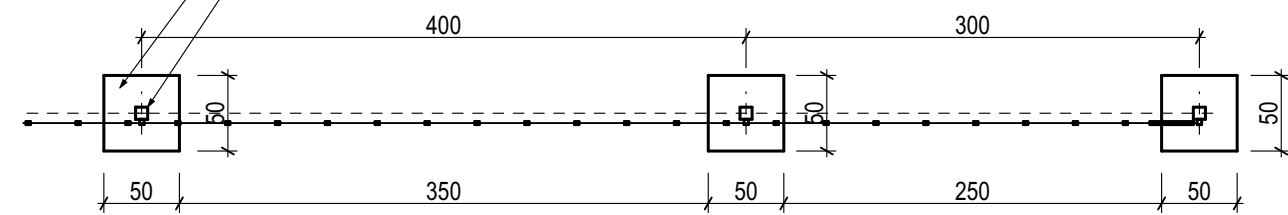

RZUT

| | | | |
|---------------|---|------------------|---------------------------|
| NAZWA OBIEKTU | Budowa boiska sportowego | | |
| ADRES | Dziwnów, ul. Adama Mickiewicza 27, Identyfikator działki 320701_4.0002.252/2 | | |
| FAZA | PROJEKT ARCHITEKTONICZNO-BUDOWLANY | DATA | SKALA |
| BRANŻA | ARCHITEKTURA | LISTOPAD 2023 | 1:50 |
| TYTUŁ RYSUNKU | PIŁKOCHWYTY | | NR RYSUNKU A.08 |
| PROJEKTANT: | mgr inż. arch. ARKADIUSZ CZARKOWSKI | 4/ZPOIA/OKK/2013 | |