PROFIL PODŁUŻNY SIECI WODOCIĄGOWEJ w ul. Łabędziej w Ząbkach

STAROSTWO POWIATOWE W WOŁOMINIE
Wydział Budownictwa
05-200 Wołomin, ul. Prądzyńskiego 3
tel. 787-43-01 w. 106, 107, 110, 114, 166

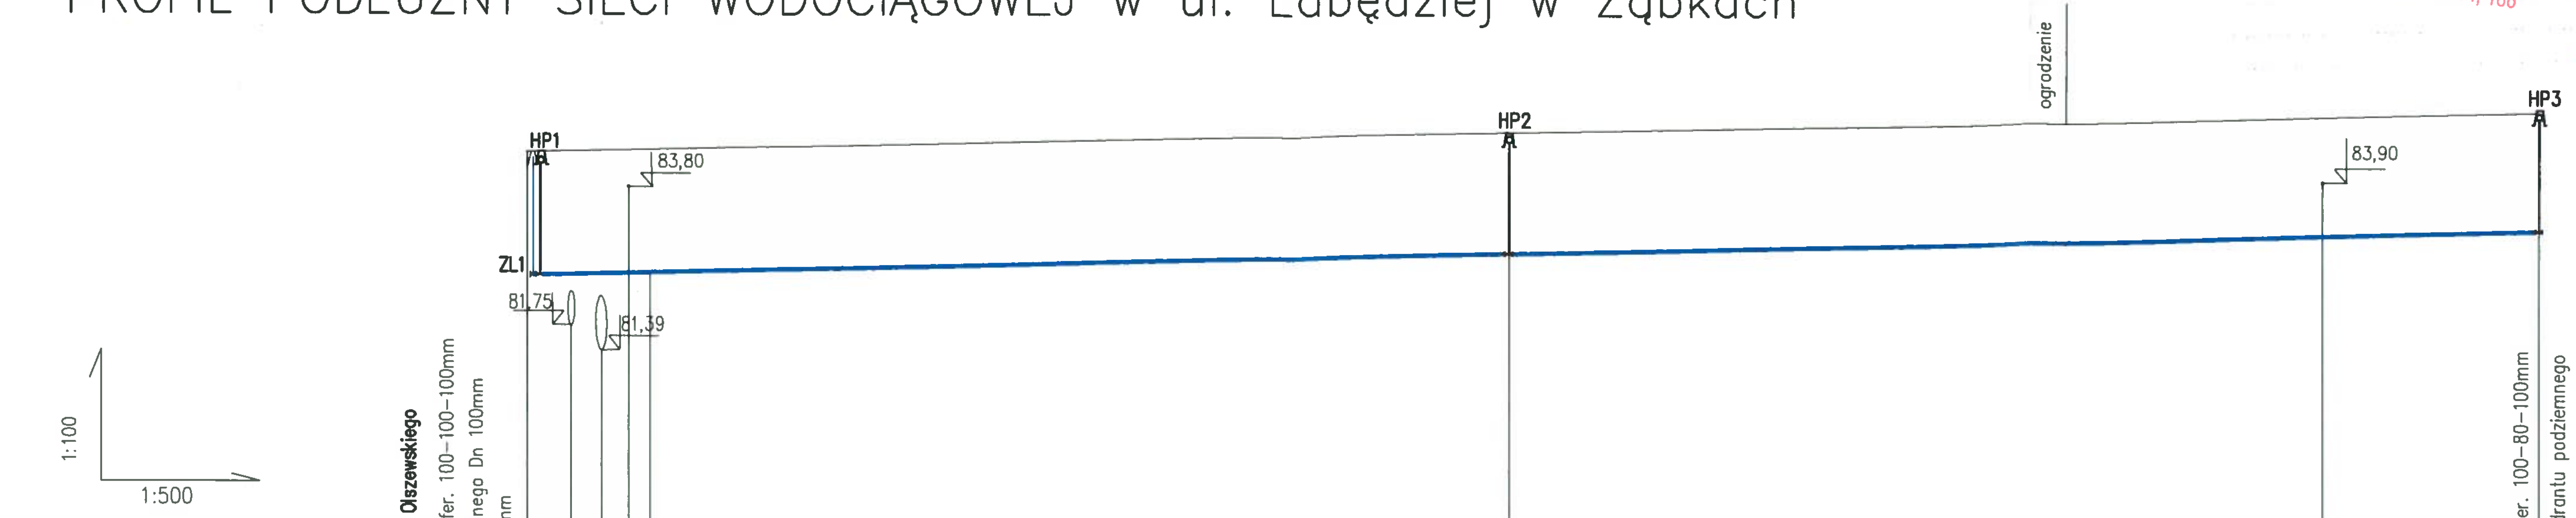

poziom porównawczy 75.00 m n.p.m.

	Opis	**włączenie do wodociągu w ul. Olszewskiego** proj. trójnik kołnierzowy żel. sfer. 100–100–100mm proj. zasuwa z żeliwa sferoidalnego Dn 100mm proj. hydrant podziemny dn80mm	kanał sanitarny d500mm	kanał deszczowy kd800mm	kabel energetyczny eN	zmiana trasy o kąt 30 stopni	zmiana trasy o kąt 30 stopni		kabel energetyczny eN	proj. trójnik kołnierzowy żel. sfer. 100–80–100mm do przebudowy istniejącego hydrantu podziemnego
1	RZĘDNA TERENU ISTNIEJĄCEGO [m n.p.m.]	84,30	84,30	84,30	84,30	84,30	84,30		84,76	84,93
2	RZĘDNA osi rury [m n.p.m.]	82,50	82,51	82,53	82,54	82,55	82,87		83,10	83,19
3	ZAGŁĘBIENIE [m]	1,80	1,79	1,79	1,79	1,78	1,43		1,66	1,74
4	DŁUGOŚĆ / SPADEK	L = 148,5m								i = 5‰
5	MATERIAŁ, ŚREDNICA	PE 100 SDR 11 Dz 110x10								
6	ODLEGŁOŚĆ [m]	0,00	3,20	5,50	8,10	9,50	74,00	113,5	132,5	148,50

Inwestor:	Przedsiębiorstwo Wodociągów i Kanalizacji w Ząbkach Sp. z o. o. ul. Hubalczyków 1, 05–091 Ząbki			
Tytuł:	P.B. Sieci wodociągowej oraz sieci kanalizacji sanitarnej w ul. Łabędziej w Ząbkach		Nr rysunku 2 Skala: 1 : 500	
Nazwa rysunku	PROFIL PODŁUŻNY SIECI WODOCIĄGOWEJ			
Stanowisko	Imię i nazwisko	Nr uprawnień	Podpis	Data
Projektant:	mgr inż. Wiesław Druzgalski	MAZ/0463/POOS/05	[podpis]	12.02.2021 r
Sprawdzający:	mgr inż. Wojciech Raczkiewicz	LUB/0034/PWOS/09	[podpis]	12.02.2021
Kreślił:	mgr inż. Artur Wałachowski		[podpis]	12.02.2021

30