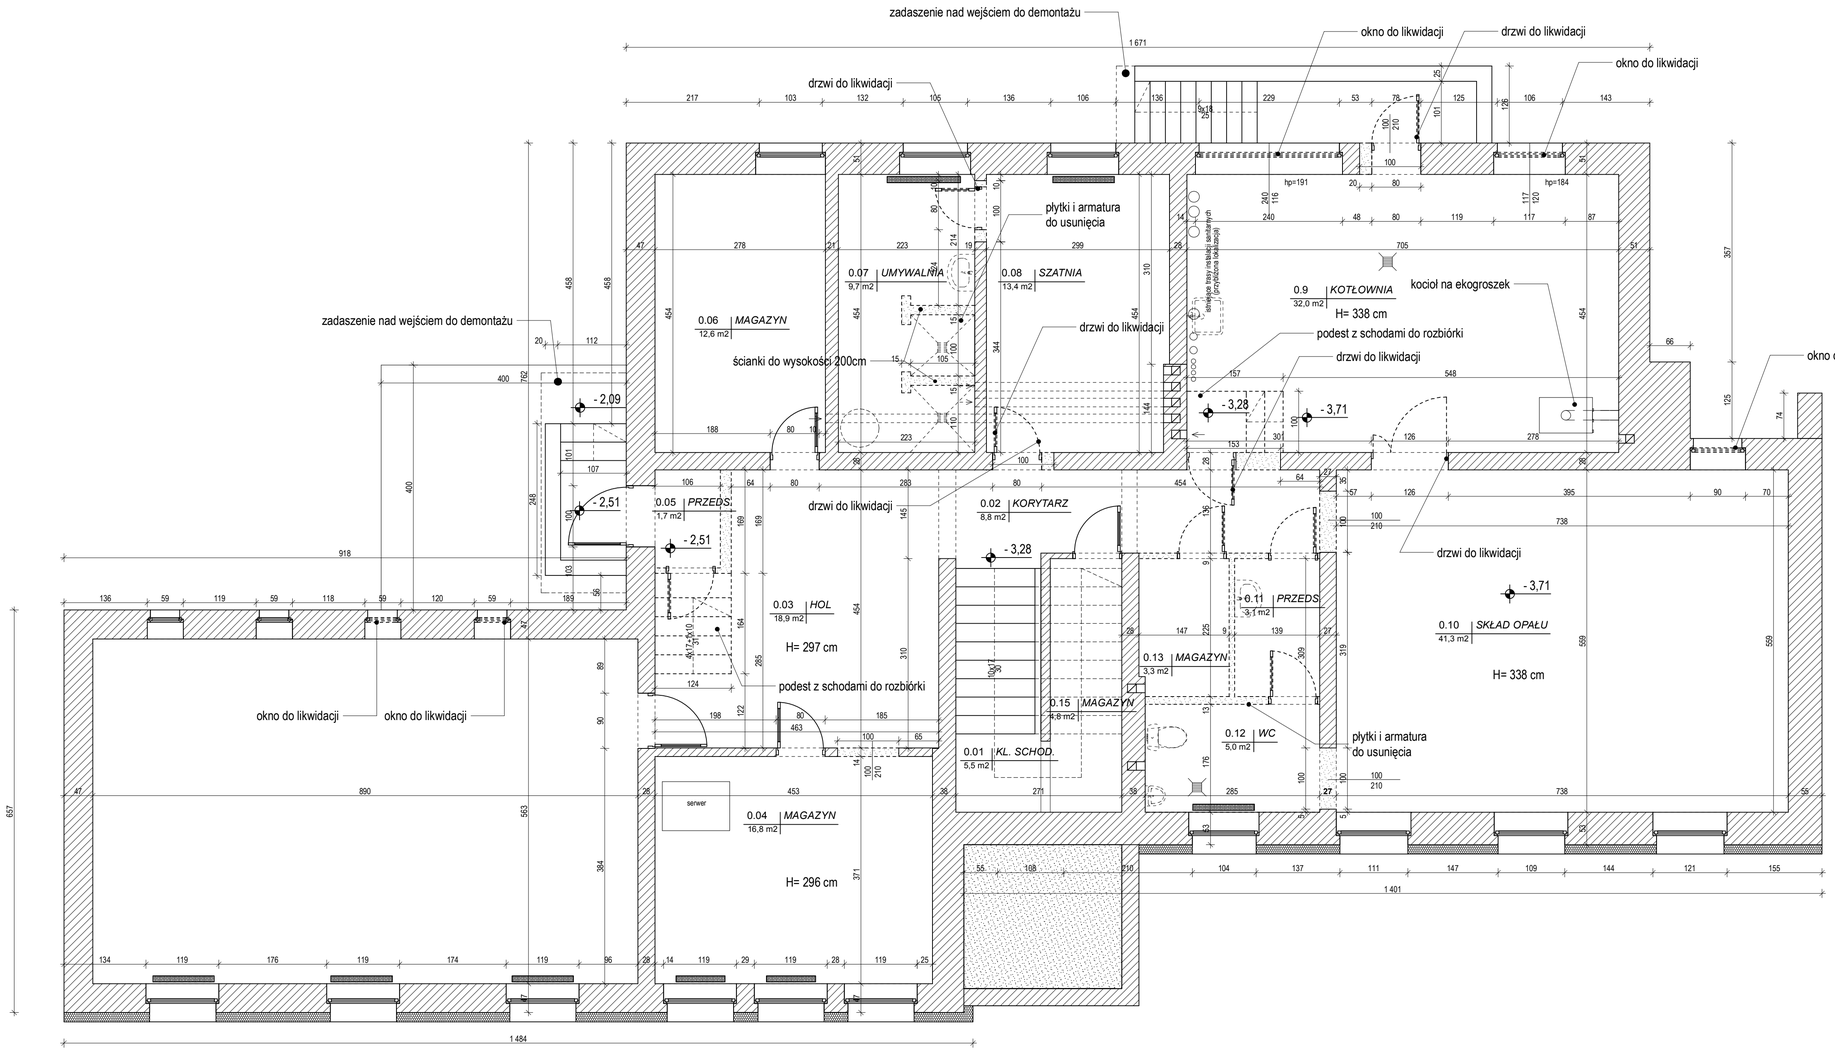

LEGENDA:

- istniejące grzejniki
- istniejące ściany
- ściany do rozbiórki / przekucia
- armatura do demontażu

UWAGA:
WSZYSTKIE WYMIARY PODANE NA RYSUNKU
NALEŻY BEZWZGLĘDNIE KAZDORAZOWO
PRZED ROZPOCZĘCIEM PRAC SPRAWDZIĆ
NA MIEJSCU BUDOWY I W PRZYPADKU
RÓŻNIC LUB ZMIAN WYNIKAJĄCYCH
Z WYMOGÓW TECHNOLOGII DOSTAWCY
SKONTAKTOWAĆ SIĘ Z PROJEKTANTAMI

JEDNOSTKA PROJEKTOWA:	ARCHI ART ŁUKASZ MAŁYSZ 62-035 BŁAŻEJEWKO, UL. BRZOZOWA 3, TEL. 513091234		
INWESTOR:	Gmina Wągrowiec, ul. Cysterska 22, 62-100 Wągrowiec - Gminny Zakład Gospodarki Komunalnej i Mieszkaniowej w Wągrowcu, ul. Janowicka 95A, 62-100 Wągrowiec		
OBIEKT:	Termomodernizacja i przebudowa budynku Gminnego Zakładu Gospodarki Komunalnej i Mieszkaniowej w Wągrowcu		
ADRES:	Obręb: Wągrowiec, ul. Janowicka 95A, 62-100 Wągrowiec, DZ. NR EWID.: 284/7		
TREŚĆ RYSUNKU:	BUDYNEK BIUROWY - RZUT PRZYZIEMIA/PIWNICY - WYBURZENIA		
BRANŻA:	Architektoniczna		
IMIĘ I NAZWISKO PROJEKTANTA:	mgr inż. arch. Łukasz Małysz	PODPIS PROJEKTANTA	SKALA RYS. 1:50
NR UPRAWNIEŃ BUDOWLANYCH	upr. bud. nr 89/WPOKK/Up/B/2011 w specjalności architektonicznej do projektowania bez ograniczeń		
DATA SPORZĄDZENIA	12.2022		
IMIĘ I NAZWISKO PROJEKTANTA:	mgr inż. arch. Tadeusz Leszek Moczarski	PODPIS PROJEKTANTA SPRAWDZAJĄCEGO	NR RYSUNKU: A10
NR UPRAWNIEŃ BUDOWLANYCH	upr. bud. nr 72/WPOKK/2017 w specjalności architektonicznej do projektowania i kierowania robotami budowlanymi bez ograniczeń		
DATA SPRAWDZENIA	12.2022		