


**UWAGA:**  
**WSZYSTKIE WYMIARY PODANE NA RYSUNKU**  
**NALEŻY BEZWZGLĘDNIEM KAŻDORAZOWO**  
**PRZED ROZPOCZĘCIEM PRAC SPRAWDZIĆ**  
**NA MIEJSCU BUDOWY I W PRZYPADKU**  
**RÓŻNIC LUB ZMIAN WYNIKAJĄCYCH**  
**Z WYMOGÓW TECHNOLOGII DOSTAWCY**  
**SKONTAKTOWAĆ SIĘ Z PROJEKTANTAMI**

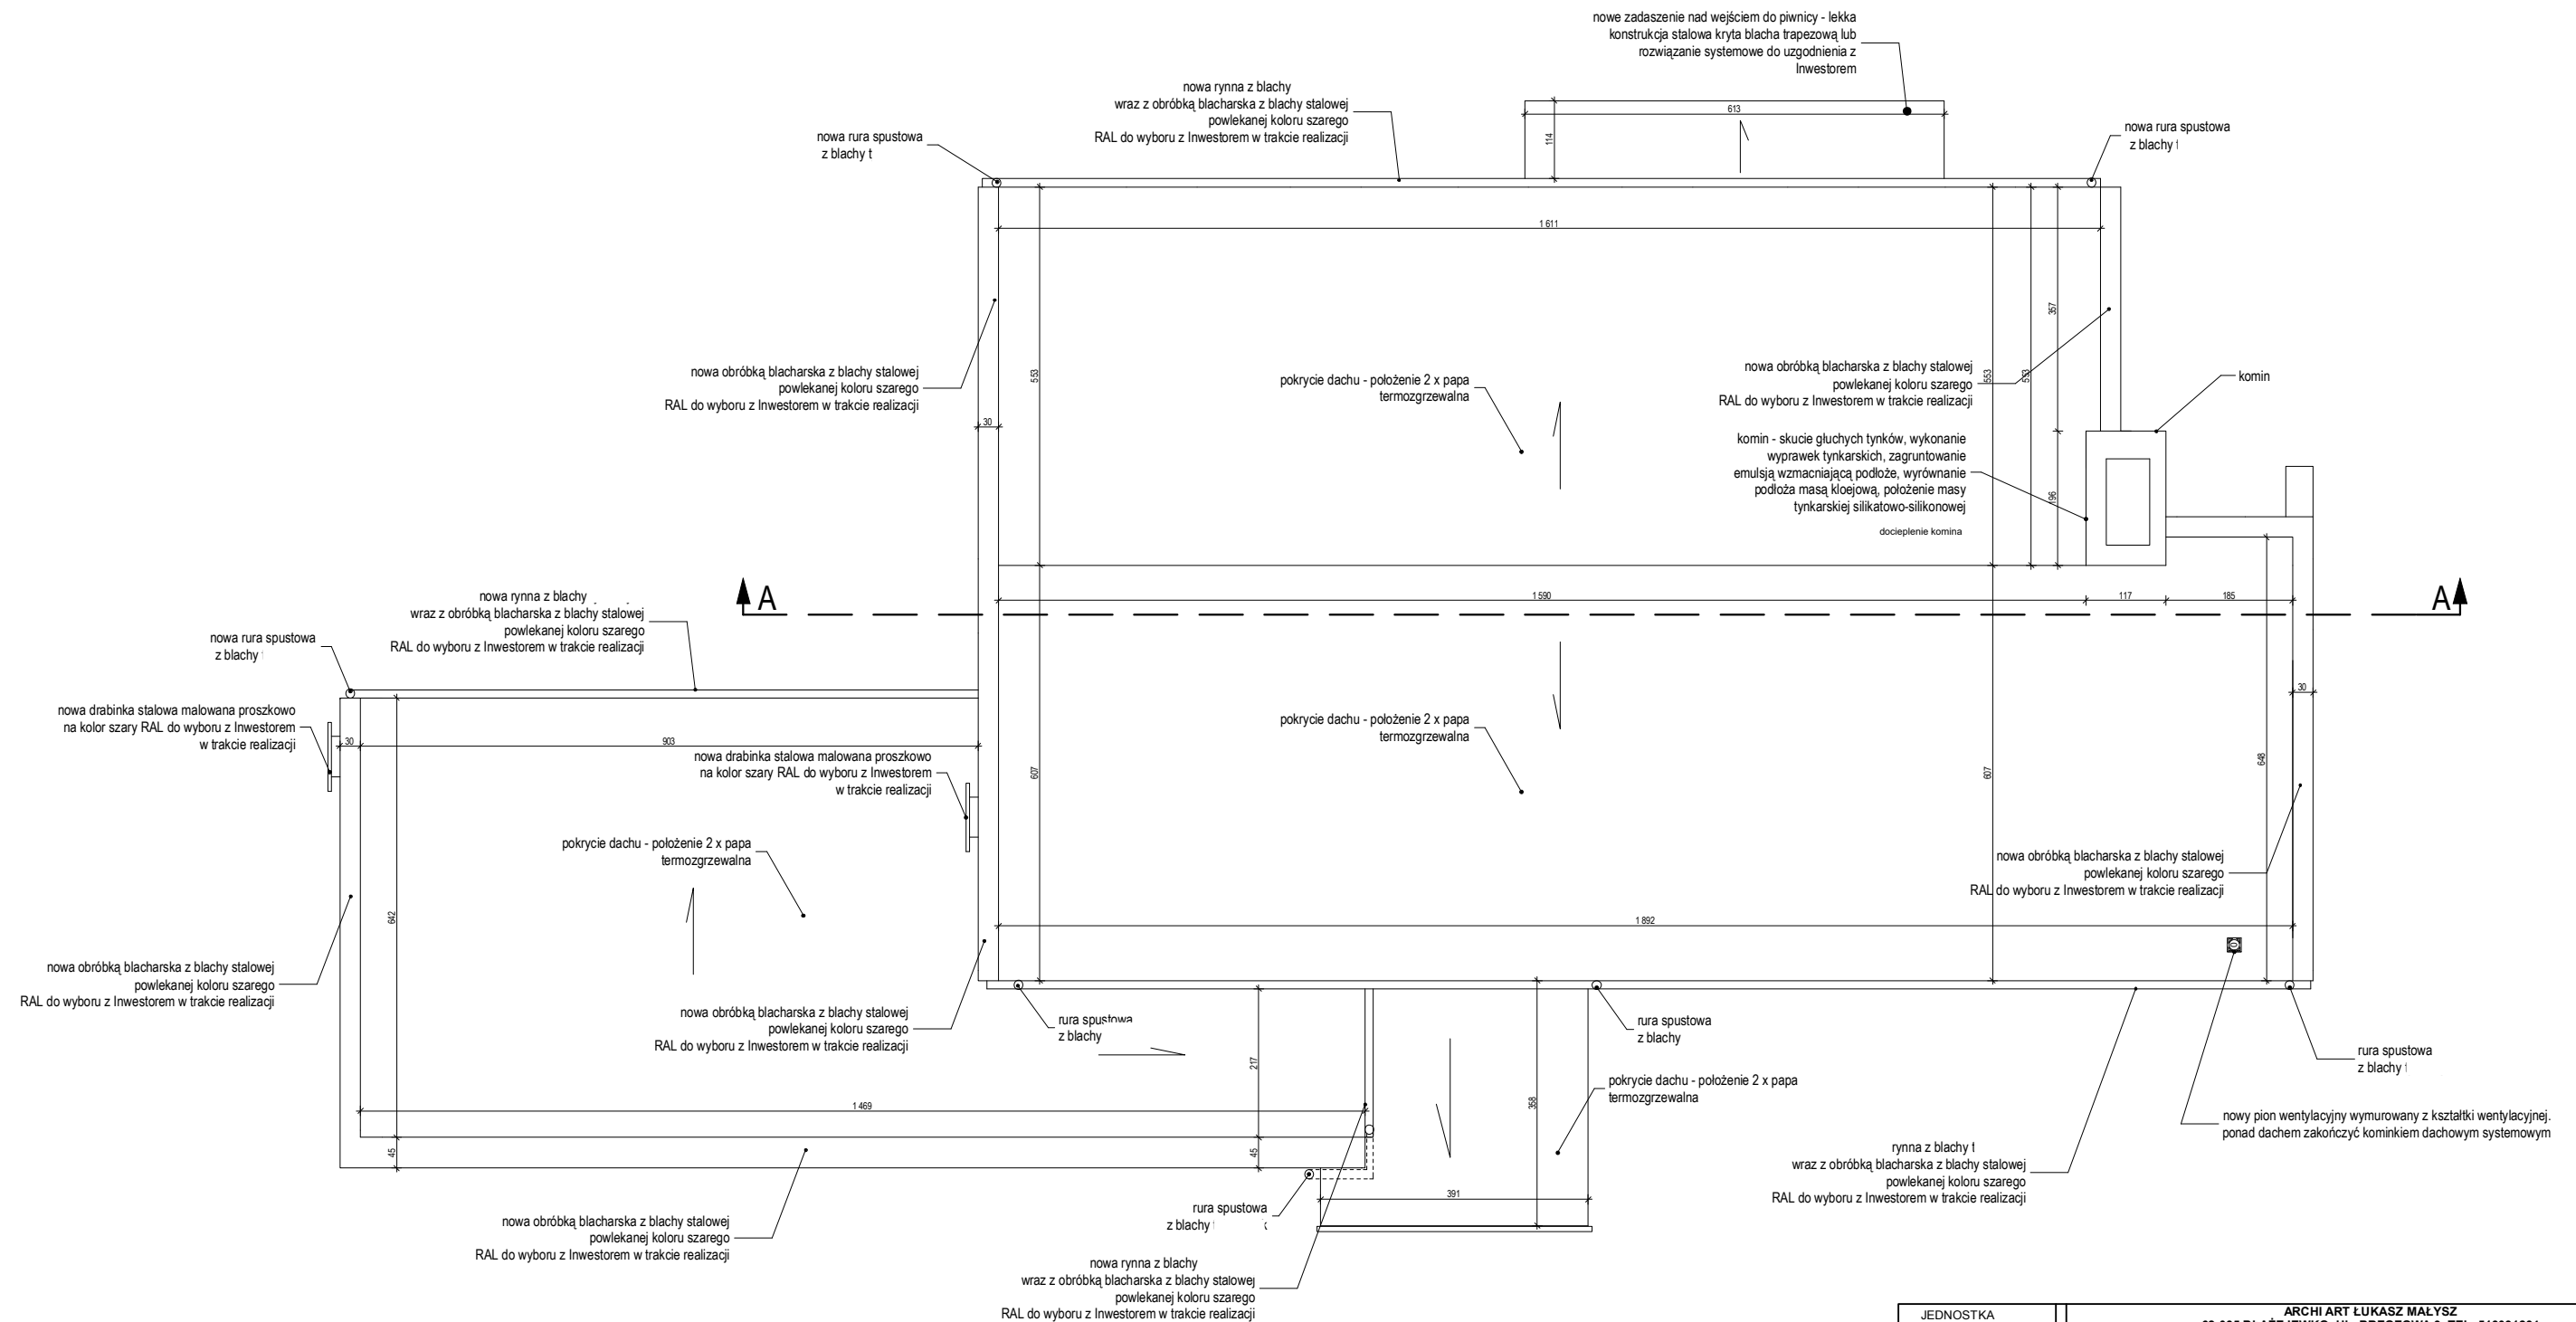

JEDNOSTKA PROJEKTOWA:	ARCHI ART LUKASZ MALYSZ 62-035 BŁĄŻEJEWKO, UL. BRZOZOWA 3, TEL.: 513091234		
INWESTOR:	Gmina Wągrowiec, ul. Cysterska 22, 62-100 Wągrowiec - Gminny Zakład Gospodarki Komunalnej i Mieszkaniowej w Wągrowcu, ul. Janowiecka 98A, 62-100 Wągrowiec		
OBIEKT:	Termomodernizacja i przebudowa budynku Gminnego Zakładu Gospodarki Komunalnej i Mieszkaniowej w Wągrowcu		
ADRES:	Obręb: Wągrowiec, ul. Janowiecka 98A, 62-100 Wągrowiec, DZ. NR EWID.: 2842/7		
TREŚĆ RYSUNKU:	BUDYNEK BIUROWY - RZUT DACHU - PRZEBUDOWA		
BRANŻA:	Architektoniczna		
IMIĘ I NAZWISKO PROJEKTANTA	mgr inż. arch. Lukasz Malysz	PODPIS PROJEKTANTA	SKALA RYS.  1:100
NR UPRAWNIEN BUDOWLANYCH	upr. bud. nr 89/WPOKK/UpB/2011 w specjalności architektonicznej do projektowania bez ograniczeń		
DATA SPORZĄDZENIA	10.2022	PODPIS PROJEKTANTA SPRAWDZAJĄCEGO	
IMIĘ I NAZWISKO PROJEKTANTA	mgr inż. arch. Tadeusz Leszek Moczarski		
NR UPRAWNIEN BUDOWLANYCH	upr. bud. nr 72/WPOKK/2017 w specjalności architektonicznej do projektowania i kierowania robotami budowlanymi bez ograniczeń	NR RYSUNKU:  A20	
DATA SPRAWDZENIA	10.2022		