PROFIL PODŁUŻNY DROGI

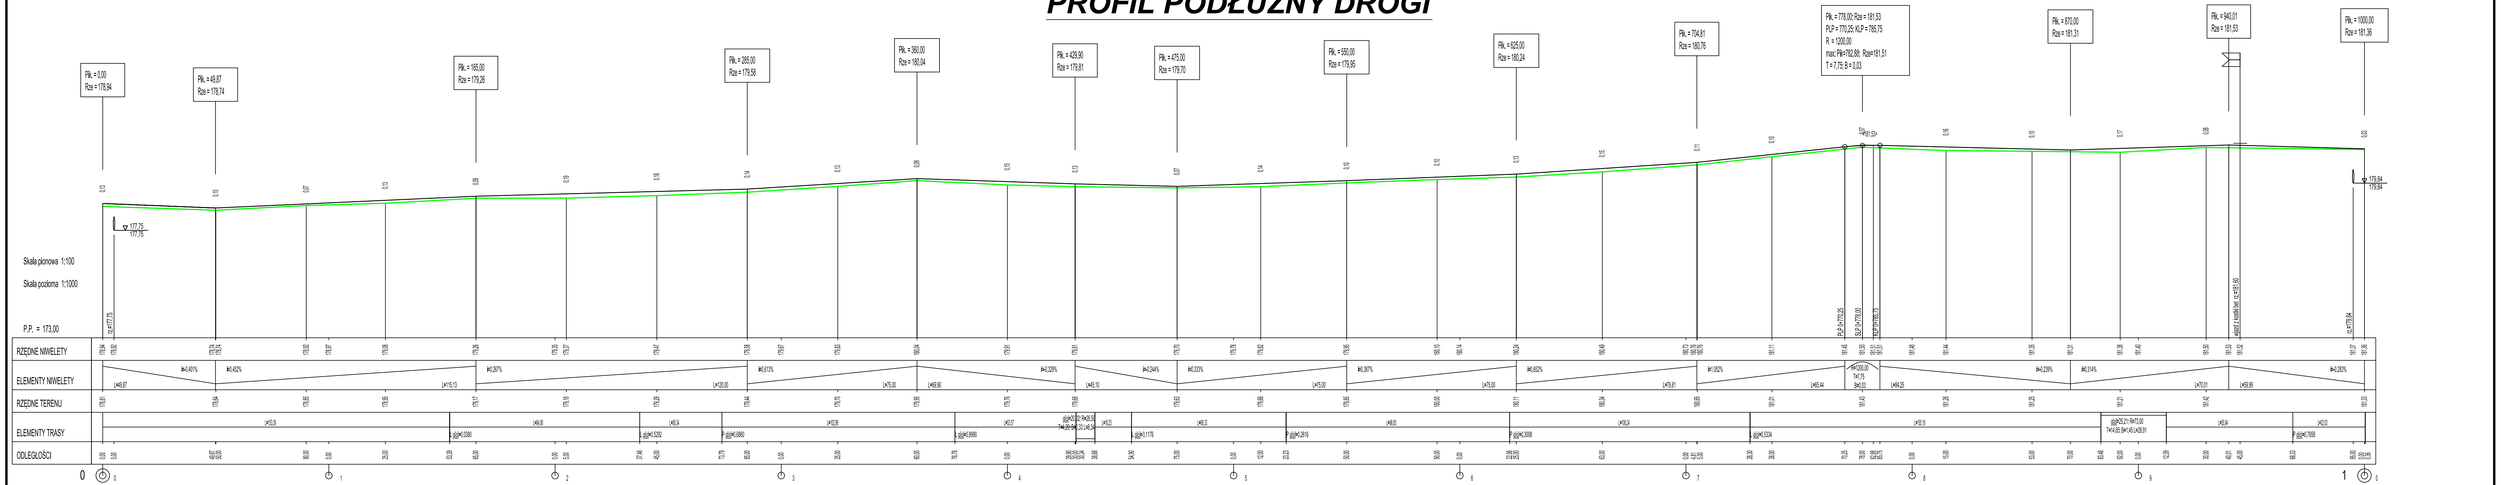

DROGTOM
Opole ul.Chabrowska 9/2 tel/
biuro projektowe www.drogtom.pl
Biuro: ul. Jesionowa 15 pok.8 45409 Opole tel. 608 498 304

NAZWA ZADANIA	PROJEKT BUDOWY DROGI WEWNĘTRZNEJ UL.POLNEJ DOGAZDWIETLOM GRUNTÓW ROLNYCH W MIEJSCOWOŚCI DĘBINIEC
TYTUŁ RYSUNKU	PROFIL PODŁUŻNY DROGI
INWESTOR	GMINA MURÓW
LOKALIZACJA	DĘBINIEC

	NAZWISKO	PODPIS
PROJEKTANT branża drogowa	mgr inż. Tomasz Sokolski upr. bud. nr OPL/0243/PWOD/06	
SPRAWDZAJĄCY branża drogowa	mgr inż. Grzegorz Kaczmarek OPL/0972/PWOD/13	

DATA	SKALA	NR RYSUNKU
10/2020	1 : 25	D/8