


# Schemat zjazdu

Droga wojewódzka nr 550  
w km 14+195 ÷ 14+375

Skala 1:50

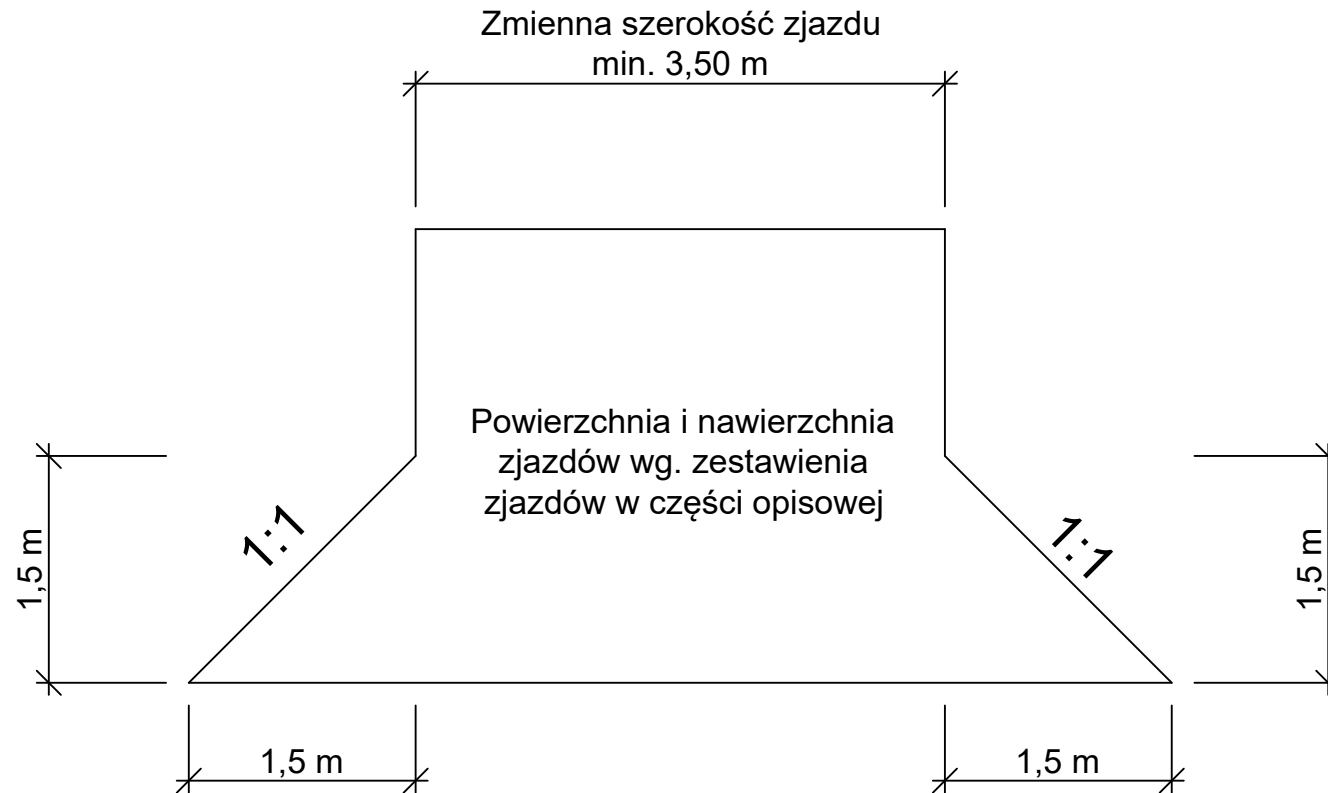

Jezdnia