


RZUT PRZYZIEMIA - SKALA 1:50

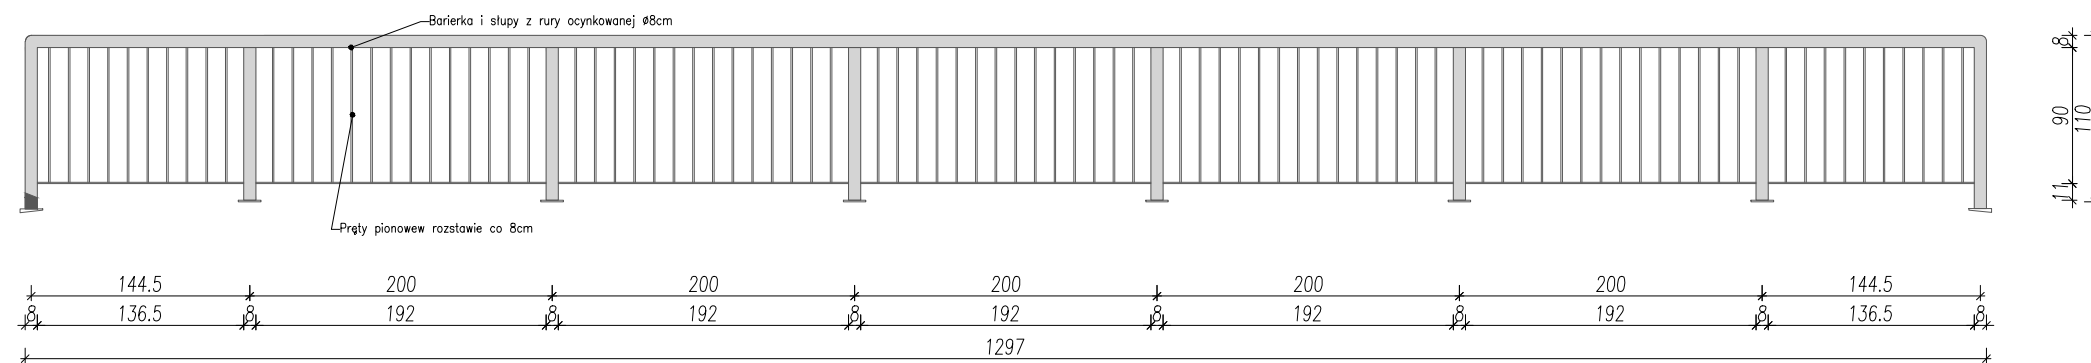

BARIERKA - WIDOK - SKALA 1:50

NUMER	TREŚĆ WYDANIA	DATA
-------	---------------	------

PROJEKTANT OBIEKTU	Konrad Grela ul. Zamoyskiego 7/13 99-300 Kutno
--------------------	--

INWESTOR	Gmina Łęczycza 99-100 Łęczycza, ul. Marii Konopnickiej 14,
----------	---

ADRES INWESTYCJI	Dzierzbietów Duży, Dz. nr ew. 192, obręb ew.0009 Dzierzbietów Duży, gmina Łęczycza
------------------	--

FAZA	PROJEKT ARCHITEKTONICZNO-BUDOWLANY
------	------------------------------------

BRANŻA	ARCHITEKTURA
--------	--------------

INWESTYCJA	Remont przepustu na kanale oraz remont mostu na rzece Bzura.
------------	---

Projektant:	mgr inż. arch. Konrad Grela
-------------	-----------------------------

Projektant konstrukcji:	mgr inż. Marcin Janisiewicz
-------------------------	-----------------------------

TREŚĆ RYSUNKU	RZUT PRZYZIEMIA BARIERKA - WIDOK
---------------	-------------------------------------

NR WYDANIA	DATA	2024.03.22	SKALA	1:50
------------	------	------------	-------	------

NR RYSUNKU	ARCH_02
------------	---------