przyłącze wodociągowe
do umywalki piaskownika 10a i 10B

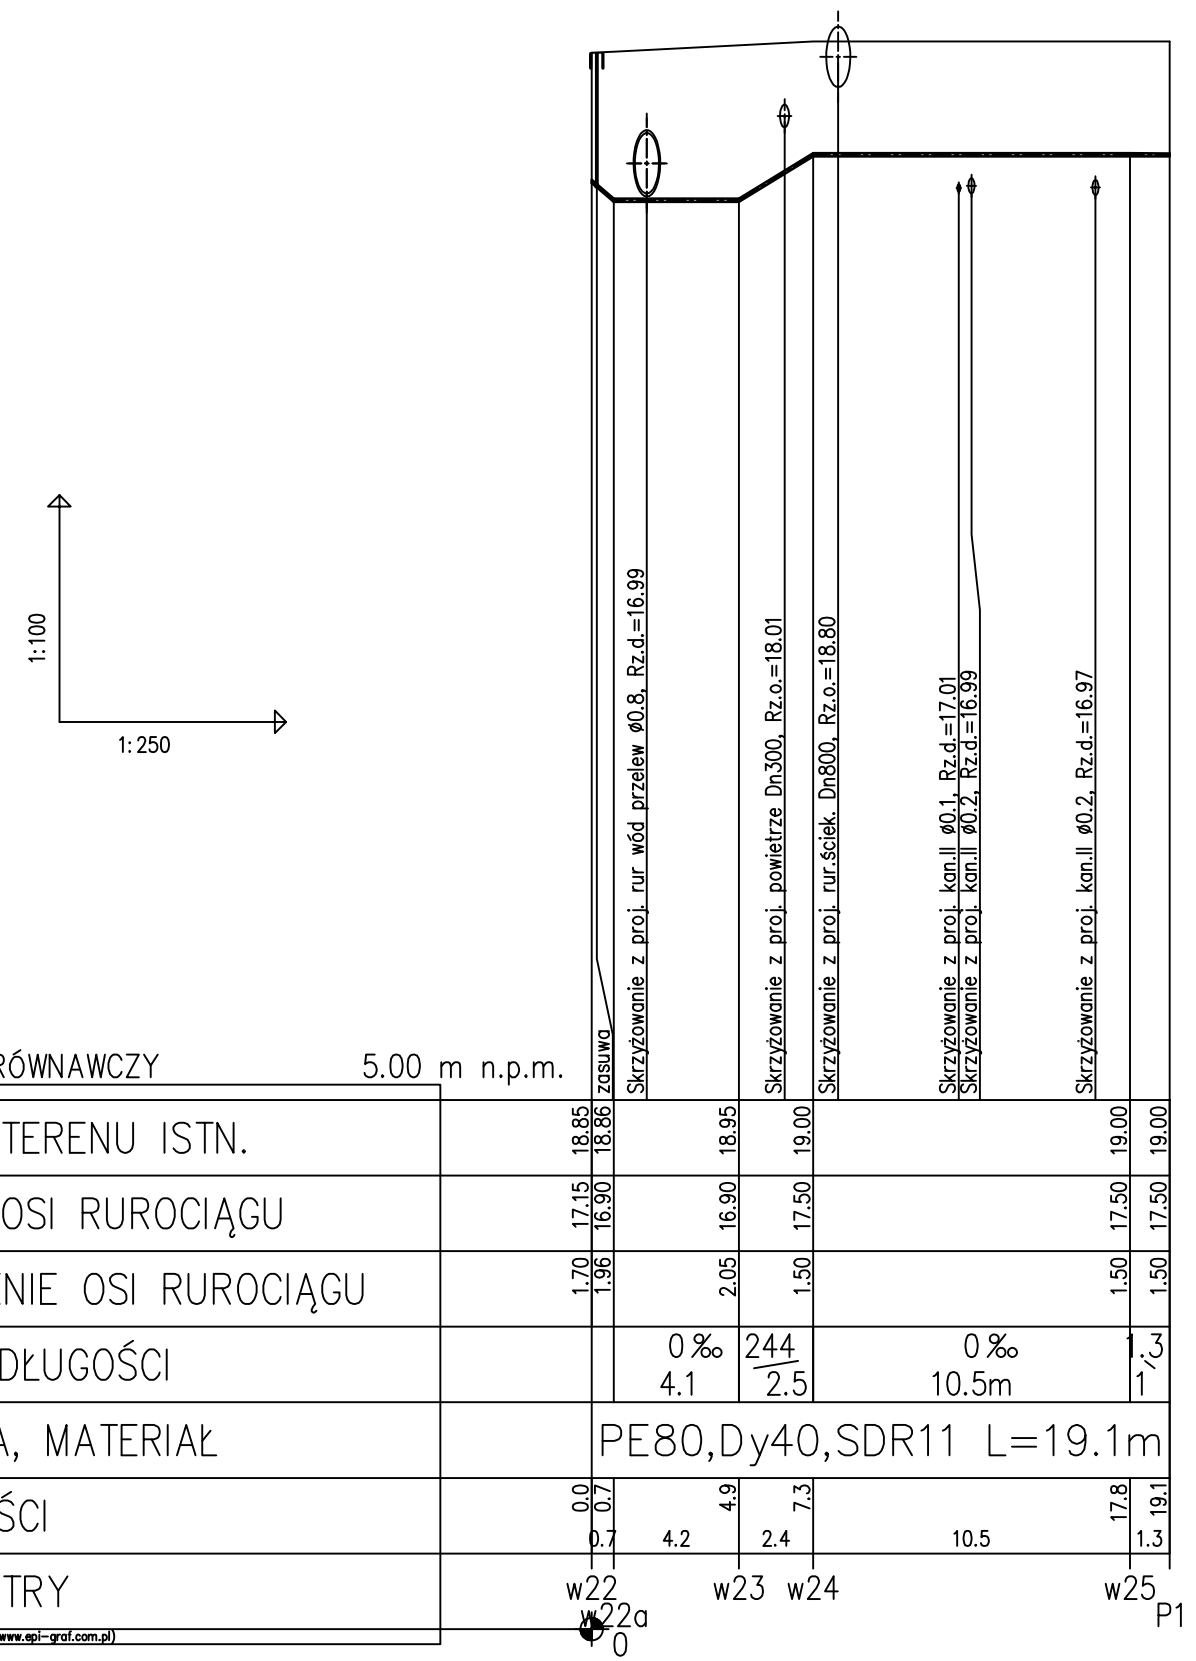

POZIOM PORÓWNAWCZY 5.00 m n.p.m.								
RZĘDNA TERENU ISTN.	18.85	18.86		18.95		19.00		19.00
RZĘDNA OSI RUROCIĄGU	17.15	16.90		16.90		17.50		17.50
ZAGŁĘBIENIE OSI RUROCIĄGU	1.70	1.96		2.05		1.50		1.50
SPADKI, DŁUGOŚCI			0 ‰ 4.1	244 2.5		0 ‰ 10.5m		1.3 1
ŚREDNICA, MATERIAŁ	PE80,Dy40,SDR11 L=19.1m							
ODLEGŁOŚCI	0.0	0.7	4.9	7.3				17.8 19.1
		0.7	4.2	2.4		10.5		1.3
HEKTOMETRY	w22	w22a		w23	w24		w25	P1

Generator rysunkowy 7.33c (www.epi-graf.com.pl)

przyłącze wodociągowe do biofiltra 38A

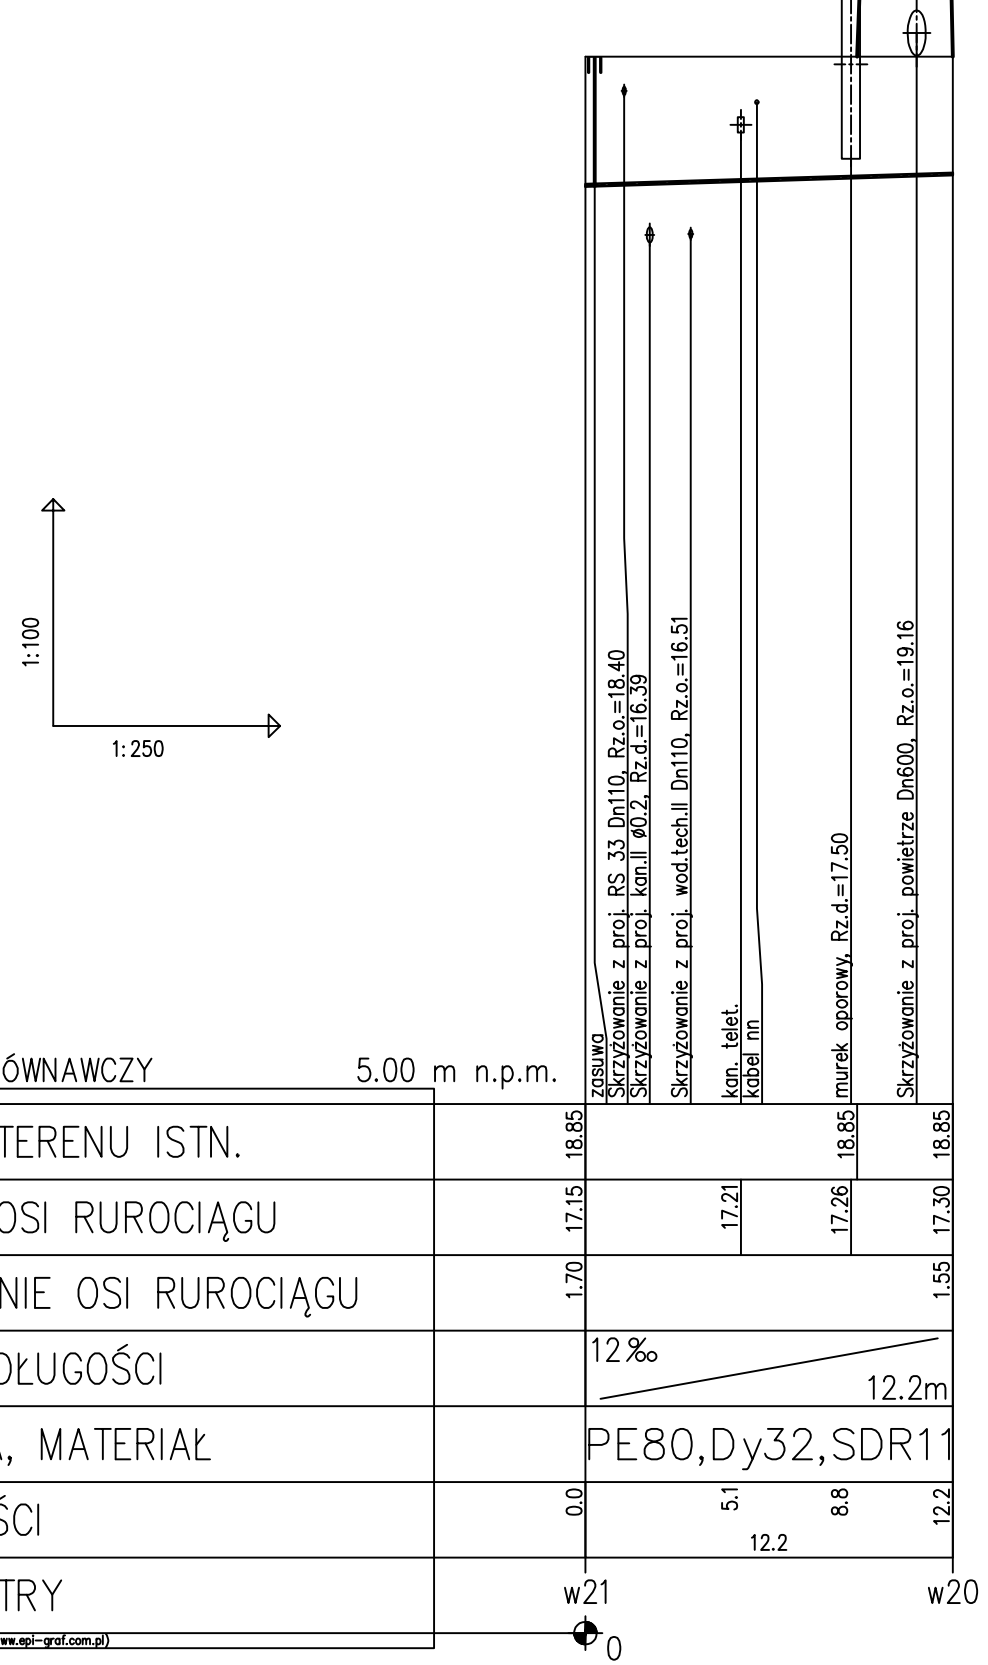

POZIOM PORÓWNAWCZY 5.00 m n.p.m.						
RZĘDNA TERENU ISTN.	18.85			18.85		18.85
RZĘDNA OSI RUROCIĄGU	17.15		17.21		17.26	17.30
ZAGŁĘBIENIE OSI RUROCIĄGU	1.70					1.55
SPADKI, DŁUGOŚCI	12 ‰ 12.2m					
ŚREDNICA, MATERIAŁ	PE80,Dy32,SDR11					
ODLEGŁOŚCI	0.0		5.1	8.8		12.2
			12.2			
HEKTOMETRY	w21					w20

Generator rysunkowy 7.33c (www.epi-graf.com.pl)

EGBUD
ul. Mł. Energetyków 3, 59-916 BOGATYNIA
tel.075 77 23 800, fax.075 77 84 558
e-mail: egbud@egbud.pl

INWESTOR	Miejskie Przedsiębiorstwo Gospodarki Komunalnej Sp z o.o.; ul. Okrzei 6, 73-110 Stargard Szczeciński					
PRZEDSIĘWZIĘCIE	„ROZBUDOWA, PRZEBUDOWA I MODERNIZACJA OCZYSZCZALNI ŚCIEKÓW W STARGARDZIE SZCZECIŃSKIM - DOKOŃCZENIE REALIZACJI ZADANIA" (zadanie 7)					
OBIEKT	Oczyszczalnia ścieków dz. nr 13,14,15 obr. 3 Stargard Szczeciński					
FAZA ZADANIA	Dokumentacja Powykonawcza	BRANŻA	TECHNOLOGICZNA	SPECJALNOŚĆ	NR UPRAWNIEŃ	DATA / PODPIS
SKALA / DATA	1:100/250 styczeń 2015	PROJEKTANT	mgr inż. T.Matczak	instalacje wod-kan	54/04/ZG	01.2015
TYTUŁ RYSUNKU	Przyłącza wodociągowe do piaskownika ob. 10A i10B oraz biofoltra 38A	OPRACOWAŁ				
		SPRAWDZAJĄCY	mgr inż. W.Mroczkowski	instalacje wod-kan	LBS/0034/POOS/10	01.2015
NR ZAMÓWIENIA	JRP-5/2013	NR RYSUNKU	R-DPW- 500 - T - 44 - 0A			

WSZELKIE PRAWA ZASTRZEŻONE

KOD DOK. | FAZA ZAD. | NR OBIEKTU | BRANŻA | NR KOL. RYS. | NR REWIZJI