MAPA DO CELÓW PROJEKTOWYCH 1 (9)

skala 1: 500

Poświadczam, że niniejszy dokument został opracowany w wyniku prac geodezyjnych i kartograficznych, których rezultaty zawiera operat techniczny pozytywnie zweryfikowany. Jednocześnie informuję, że jestem świadomy odpowiedzialności karnej za złożenie fałszywego oświadczenia.	
Identyfikator zgłoszenia prac geodezyjnych	ND.6640.303.2021
Organ służby geodezyjnej, który otrzymał zgłoszenie	Starosta Wrzesiński
Wykonawca prac geodezyjnych	Biuro Usług „GlobiArt” Adam Korzeniewski
Nr oraz data sporządzenia dokumentu zawierającego wynik pozytywnej weryfikacji	Protokół Weryfikacji Nr ....3.... z dn. 25 CZE. 2021
Imię i nazwisko oraz nr uprawnień zawodowych kierownika prac	Andrzej Korzeniewski Nr uprawnień 8688

Mapa do celów projektowych została wykonana bez ustalenia obciążeń służebnościami gruntowymi ujawnionymi w księgach wieczystych.

zasięg pomiaru — — —

Województwo:	wielkopolskie
Powiat:	wrzesiński
Gmina:	303001_2 Kołaczkowo
Obręb:	0109 Kołaczkowo
Arkusz ewidencyjny:	2, 3
Sekcja mapy:	6.173.17.15.3.2, 3, 4 6.173.17.15.1.4 6.173.17.15.2.3 6.173.17.15.4.1 6.173.17.20.1.1
Stan na dzień:	21.06.2021 r.
Układ współrzędnych prostokątnych płaskich:	2000/18
Układ wysokości:	Kronsztadt60

Biuro Usług "GlobiArt"
Adam Korzeniewski
62-306 Kołaczkowo, ul. Kasztanowa 1/3
NIP 789-165-16-93, REGON 300951542
tel.kom. 660 722 112
e-mail: a.korzeniewski@globiart.pl

Andrzej Korzeniewski
Geodeta uprawniony
nr uprawnień 8688

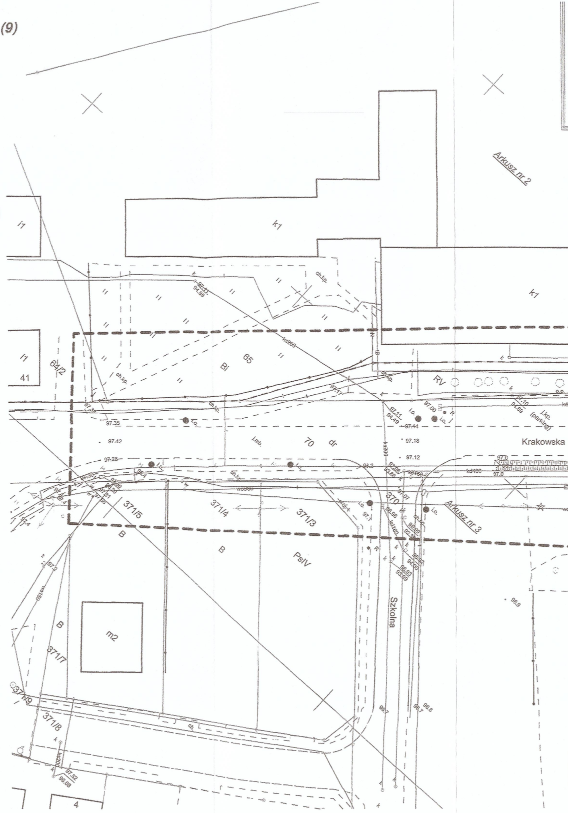

Arkusz nr 2
k1
i7
k1
i7
41
64/2
65
Bi
RV
ch.kp.
97.35
97.42
97.28
97.18
97.12
j.kp. (parking)
Krakowska
70
dr
l.o.
j.mb.
ks200
kd400
ks160
wo800
371/5
371/4
371/3
370
Arkusz nr 3
B
B
PsIV
Szkolna
B
m2
371/7
371/9
371/8
97.52
96.08
4
96.9
96.7
96.8

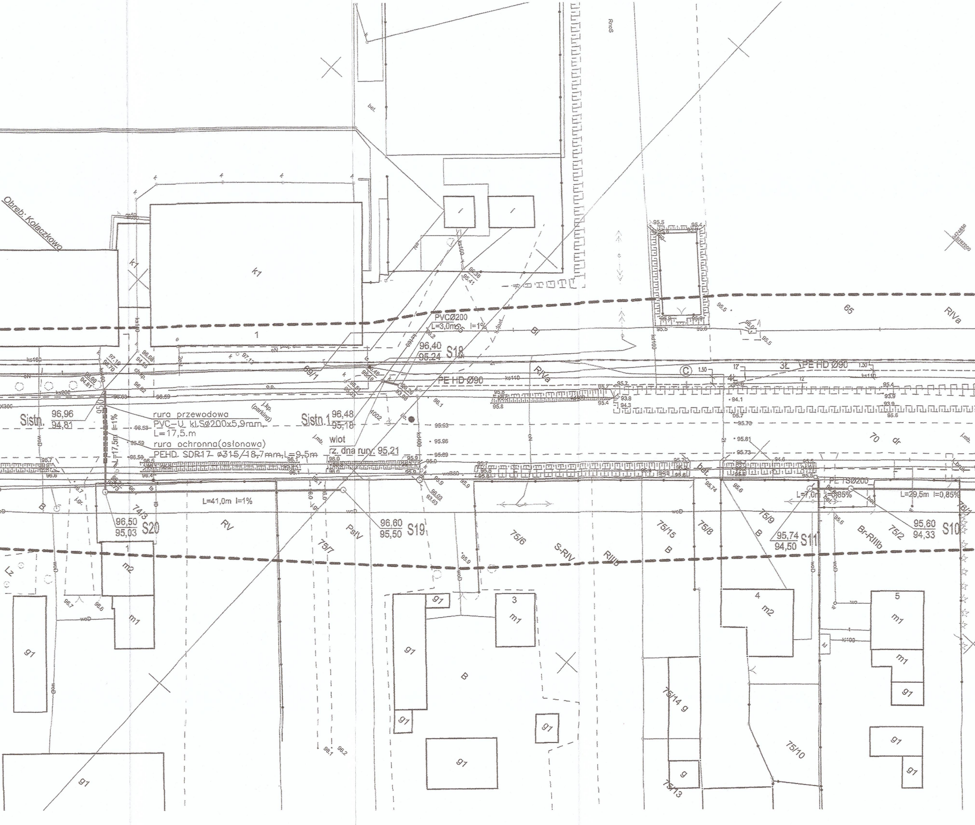
Obreb: Kolaczkowo
k1
1
PVCØ200
L=3,0m I=1%
96,40
95,24
S18
69/1
PE HD Ø90
Sistn.
96,96
94,81
rura przewodowa
PVC-U kl.SØ200x5,9mm,
L=17,5.m
rura ochronna(osłonowa)
PEHD SDR17 ø315/18,7mm,L=9,5m
L=17,5m I=1%
j.kp. (parking)
Sistn.1
96,48
95,18
wlot
rz. dna rury: 95,21
L=41,0m I=1%
96,50
95,03
S20
74/3
RV
Ps/V
75/7
96,60
95,50
S19
75/6
S-RIV
RIIIb
75/15
75/8
75/9
B
95,74
94,50
S11
PE TSØ200
L=7,0m I=0,85%
L=29,5m I=0,85%
75/2
Br-RIIIb
95,60
94,33
S10
76/1
65
RIVa
70
dr
3L
PE HD Ø90
RIVa
m2
m1
g1
Lz
3
4
5
B
75/14 g
75/10
75/13
g
bet.
RnS
kd160
ks160
ks200
ks110
kd400
woD
wo
j.mb.
j.gr.

AKTUALIZACJA

Województwo:	*wielkopolskie*
Powiat:	*wrzesiński*
Gmina:	*303001_2 Kołaczkowo*
Obręb:	*0109 Kołaczkowo*
Arkusz ewidencyjny:	*2, 3*
Sekcja mapy:	*6.173.17.15.3.4*

ZAGOSPODAROWANIA DZIAŁKI nr 76/12

Stan na dzień:	*19.03.2022 r.*
Układ współrzędnych prostokątnych płaskich:	*2000/18*
Układ wysokości:	*Kronsztadt60*

Biuro Usług "GlobiArt"
Adam Korzeniewski
62-306 Kołaczkowo, ul. Kasztanowa 1/3
NIP 789-165-16-93, REGON 30095154
tel.kom. 660 722 112
e-mail: a.korzeniewski@globiart.pl

Andrzej Korzeniewski
Geodeta uprawniony
nr uprawnień 8688

Poświadczam, że niniejszy dokument został opracowany w wyniku prac geodezyjnych i kartograficznych, których rezultaty zawiera operat techniczny pozytywnie zweryfikowany. Jednocześnie informuję, że jestem świadomy odpowiedzialności karnej za złożenie fałszywego oświadczenia.

Identyfikator zgłoszenia prac geodezyjnych	*ND.6640.443.2022*
Organ służby geodezyjnej, który otrzymał zgłoszenie	Starosta Wrzesiński
Wykonawca prac geodezyjnych	*Biuro Usług „GlobiArt" Adam Korzeniewski*
Nr oraz data sporządzenia dokumentu zawierającego wynik pozytywnej weryfikacji	*Protokół Weryfikacji* *Nr* ...4..... *z dn.* ..22 MAR. 2022
Imię i nazwisko oraz nr uprawnień zawodowych kierownika prac	*Andrzej Korzeniewski* *Nr uprawnień 8688*

zasięg pomiaru — — —

Mapa do celów projektowych została wykonana bez ustalenia obciążeń służebnościami gruntowymi ujawnionymi w księgach wieczystych.

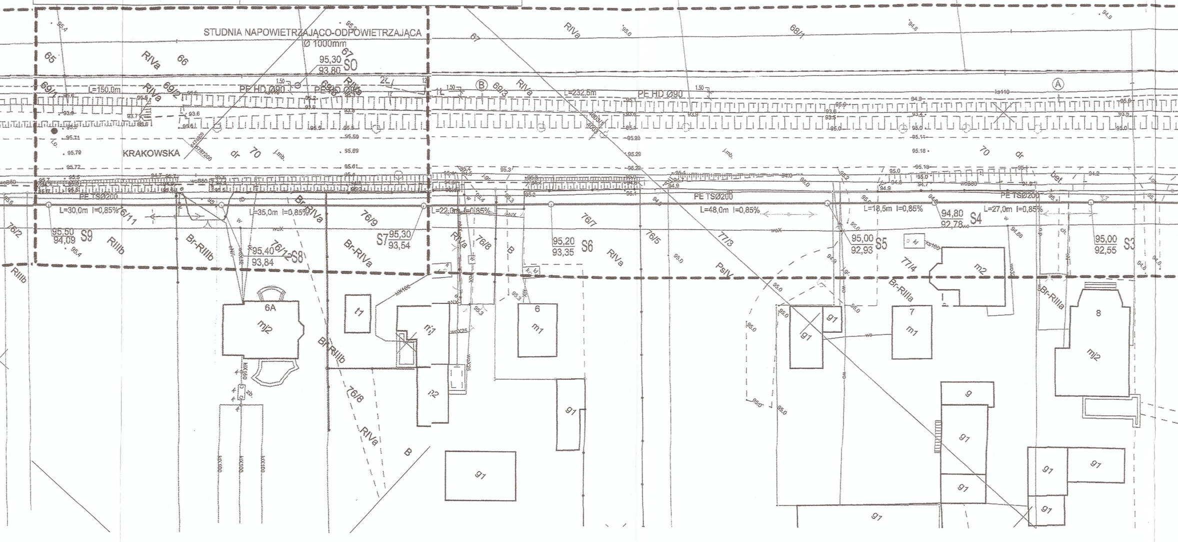

STUDNIA NAPOWIETRZAJĄCO-ODPOWIETRZAJĄCA
Ø 1000mm
95,30
93,80
S0
65
66
67
RIVa
68/1
69/1
69/2
69/3
L=150,0m
PE HD Ø90
L=232,5m
PE HD Ø90
KRAKOWSKA
dr
70
PE TSØ200
L=30,0m I=0,85%
L=35,0m I=0,85%
L=22,0m I=0,85%
L=48,0m I=0,85%
L=18,5m I=0,86%
L=27,0m I=0,85%
95,50
94,09
S9
95,40
93,84
S8
95,30
93,54
S7
95,20
93,35
S6
95,00
92,93
S5
94,80
92,78
S4
95,00
92,55
S3
76/2
76/11
76/12
76/9
76/8
76/7
76/5
77/3
77/4
RIIIb
Br-RIIIb
Br-RIVa
PsIV
Br-RIIIa
B
6A
mj2
t1
mj1
6
m1
7
m1
m2
8
mj2
g1
g

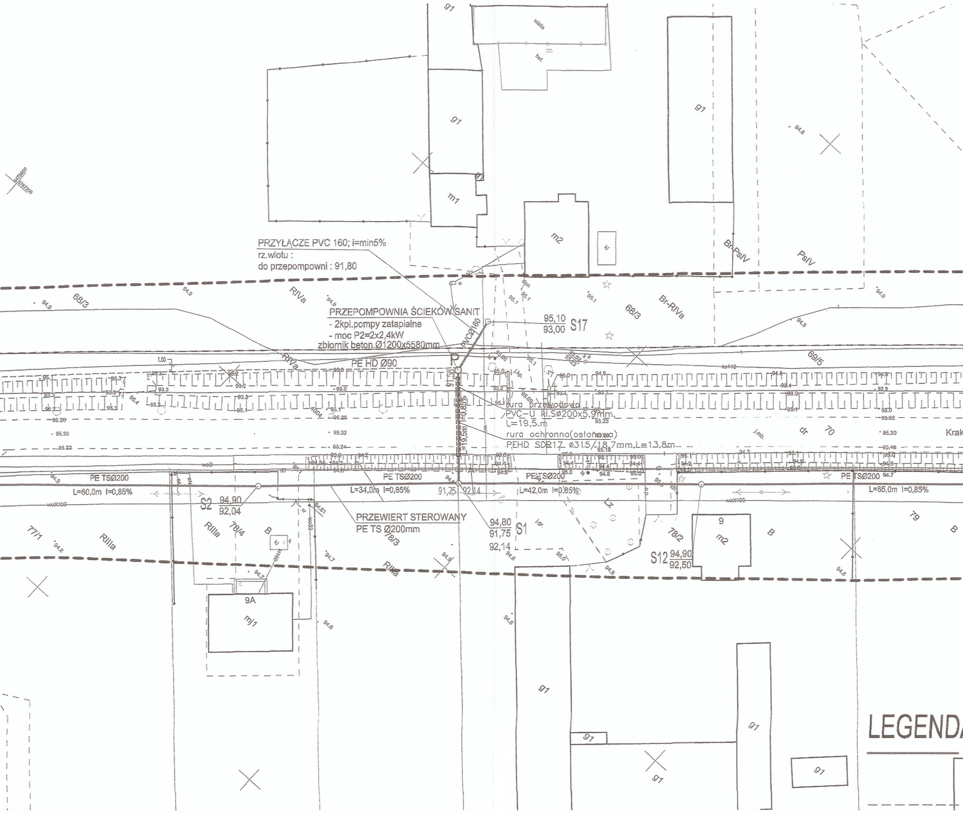
PRZYŁĄCZE PVC 160; i=min5%
rz.wlotu :
do przepompowni : 91,80
PRZEPOMPOWNIA ŚCIEKÓW SANIT
- 2kpl.pompy zatapialne
- moc P2=2x2,4kW
zbiornik beton.Ø1200x5580mm
PVCØ160
P
PE HD Ø90
95,10
93,00
S17
rura przewodowa
PVC-U kl.SØ200x5,9mm,
L=19,5.m
rura ochronna(osłonowa)
PEHD SDR17 Ø31,5/18,7mm,L=13,8m
L=19,5m i=0,85%
PE TSØ200
L=60,0m i=0,85%
S2
94,90
92,04
PE TSØ200
L=34,0m i=0,85%
91,75
92,14
PE TSØ200
L=42,0m i=0,85%
PE TSØ200
L=65,0m i=0,85%
PRZEWIERT STEROWANY
PE TS Ø200mm
94,80
91,75
92,14
S1
S12
94,90
92,50
wiata
bet.
g1
m1
m2
mj1
9A
9
68/3
69/5
70
77/1
78/4
78/3
78/2
79
RIVa
RIIIa
Br-RIVa
Br-PsIV
PsIV
B
Lz
dr
Krak
LEGENDA

STAROSTWO POWIATOWE
WE WRZEŚNI
Wydział Budownictwa
i Środowiska

Niniejsza dokumentacja projektowa była przedmiotem narady
koordynacyjnej przeprowadzonej sposobem elektronicznym
w siedzibie Powiatowego Ośrodka Dokumentacji Geodezyjnej
i Kartograficznej we Wrześni

do dnia 25-04-2022

pod numerem sprawy ND.6630.88.2022

z up. STAROSTY
Kalinowska
Joanna Kalinowska
Inspektor
(Podpis przewodniczącego narady koordynacyjnej)

Podstawa prawna: art. 28c ust. 1 z ustawy z dnia 17 maja 1989 r. Prawo geodezyjne i kartograficzne

ZA ZGODNOŚĆ
Z ORYGINAŁEM
L. Kowalski

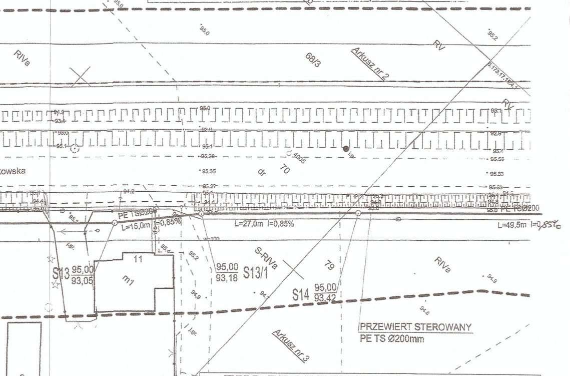
Obręb: Kołaczkowo
RIVa
68/3
Arkusz nr 2
RV
RV
owska
dr
70
PE TSØ200
L=15,0m I=0,85%
L=27,0m I=0,85%
L=49,5m I=0,85%
PE TSØ200
11
m1
S13 95,00/93,05
95,00/93,18
S13/1
S-RIVa
79
S14 95,00/93,42
RIVa
PRZEWIERT STEROWANY
PE TS Ø200mm
Arkusz nr 3
g1

A:
RUROCIĄG GRAWITACYJNY KS
(PRZEWIERT)
RUROCIĄG CIŚNIENIOWY KS

EKO-PRODREW-L.K. BIURO PROJEKTOWO-USŁUGOWE	UL. SZAFLARSKA 9 60 - 473 POZNAŃ tel. 502 106 966
INWESTOR:	GMINA KOŁACZKOWO PLAC REYMONTA 3, 62-306 KOŁACZKOWO
TEMAT:	BUDOWA SIECI KANALIZACJI SANITARNEJ, W MIEJSCOWOŚCI KOŁACZKOWO,
LOKALIZACJA:	KOŁACZKOWO, gm.KOŁACZKOWO, powiat WRZEŚNIA
NAZWA RYSUNKU:	PLAN ZAGOSPODAROWANIA TERENU
FAZA:	PROJEKT BUDOWLANY — SPECJALNOŚĆ: INSTALACJE WOD-KAN — SKALA: 1:500
PROJEKTOWAŁ:	mgr inż. LEOPOLD KAMIŃSKI upr.nr:194/89/Pw
OPRACOWAŁ:	mgr inż. AGNIESZKA FABIŚ
NR RYS.	IS-01a

24