STAROSTWO POWIATOWE
WE WRZEŚNI
Wydział Budownictwa
i Środowiska

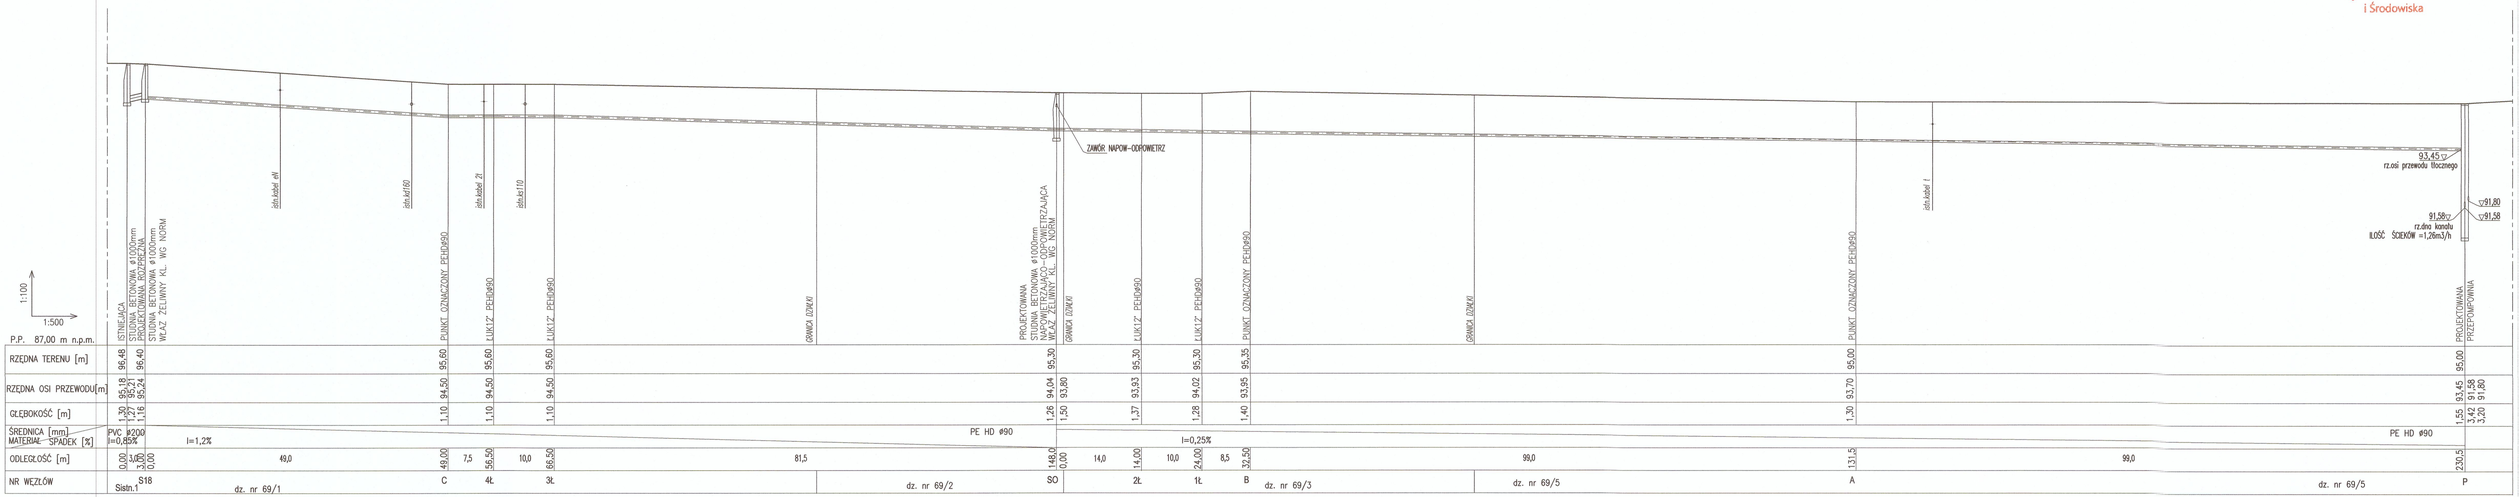

P.P. 87,00 m n.p.m.	ISTNIEJĄCA STUDNIA BETONOWA ø1000mm Z WŁAZEM ŻELIWNYM	PROJEKTOWANA STUDNIA BETONOWA ø1000mm Z WŁAZEM ŻELIWNYM KL. WG NORM		PUNKT OZNACZONY PEHDØ90	ŁUK12° PEHDØ90	ŁUK12° PEHDØ90	ŁUK12° PEHDØ90	GRANICA DZIAŁKI	PROJEKTOWANA STUDNIA BETONOWA ø1000mm NAPOWIETRZAJĄCO-ODPOWIETRZAJĄCA WĄZ. ŻELIWNY KL. WG NORM	GRANICA DZIAŁKI	ŁUK12° PEHDØ90	ŁUK12° PEHDØ90	PUNKT OZNACZONY PEHDØ90	GRANICA DZIAŁKI	PUNKT OZNACZONY PEHDØ90	PROJEKTOWANA PRZEPOMPOWNIA
RZĘDNA TERENU [m]	96,48	96,40		95,60	95,60	95,60			95,30		95,30	95,30	95,35		95,00	95,00
RZĘDNA OSI PRZEWODU[m]	95,18 95,21 95,24			94,50	94,50	94,50			94,04 93,80		93,93	94,02	93,95		93,70	93,45 91,58 91,80
GŁĘBOKOŚĆ [m]	1,30 1,27 1,16			1,10	1,10	1,10			1,26 1,50		1,37	1,28	1,40		1,30	1,55 3,42 3,20
ŚREDNICA [mm] MATERIAŁ SPADEK [%]	PVC ø200 I=0,85%	I=1,2%							PE HD ø90			I=0,25%				PE HD ø90
ODLEGŁOŚĆ [m]	0,00 3,00 0,00	49,0		49,00	7,5	56,50	10,0	66,50	81,5	148,0 4,00	14,0	14,00	10,0	24,00	8,5	32,50	99,0	131,5	99,0	230,5
NR WĘZŁÓW	Sistn.1	S1B	dz. nr 69/1	C	4Ł	3Ł	dz. nr 69/2		SO	2Ł	1Ł	B	dz. nr 69/3	dz. nr 69/5	A	dz. nr 69/5	P

EKO-PRODREW-L.K.
BIURO PROJEKTOWO-USŁUGOWE
UL. SZAFLARSKA 9
60 - 473 POZNAŃ
tel. 502 106 986

INWESTOR:	GMINA KOŁACZKOWO PLAC REYMONTA 3, 62-306 KOŁACZKOWO
TEMAT:	BUDOWA SIECI KANALIZACJI SANITARNEJ, W MIEJSCOWOŚCI KOŁACZKOWO,ul.KRAKOWSKA
LOKALIZACJA:	KOŁACZKOWO, gm.KOŁACZKOWO, powiat WRZEŚNIA
NAZWA RYSUNKU:	PROFIL RUROCIĄGU KS CIŚNIENIOWEGO SIEĆ KANALIZACJI SANIT. Z PRZEPOMPOWNIĄ ŚCIEKÓW
FAZA: PROJEKT TECHNICZNY	SPECJALNOŚĆ: INSTALACJE WOD-KAN — SKALA: 1:100/500
PROJEKTOWAŁ: mgr inż. LEOPOLD KAMIŃSKI upr.nr:194/89/Pw	DATA: V. 2022 r.
OPRACOWAŁ: mgr inż. AGNIESZKA FABIŚ	NR RYS.
SPRAWDZIŁ: mgr inż. JERZY SURMACEWICZ upr.nr:101/88/Pw	IS-04